
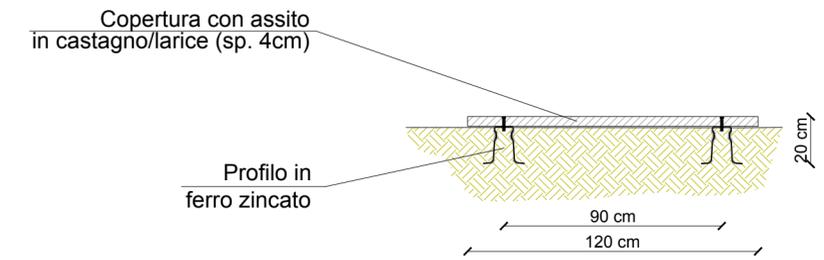


PLANIMETRIA DEGLI INTERVENTI (scala 1: 500)

DETTAGLIO PASSERELLA (scala 1: 50)

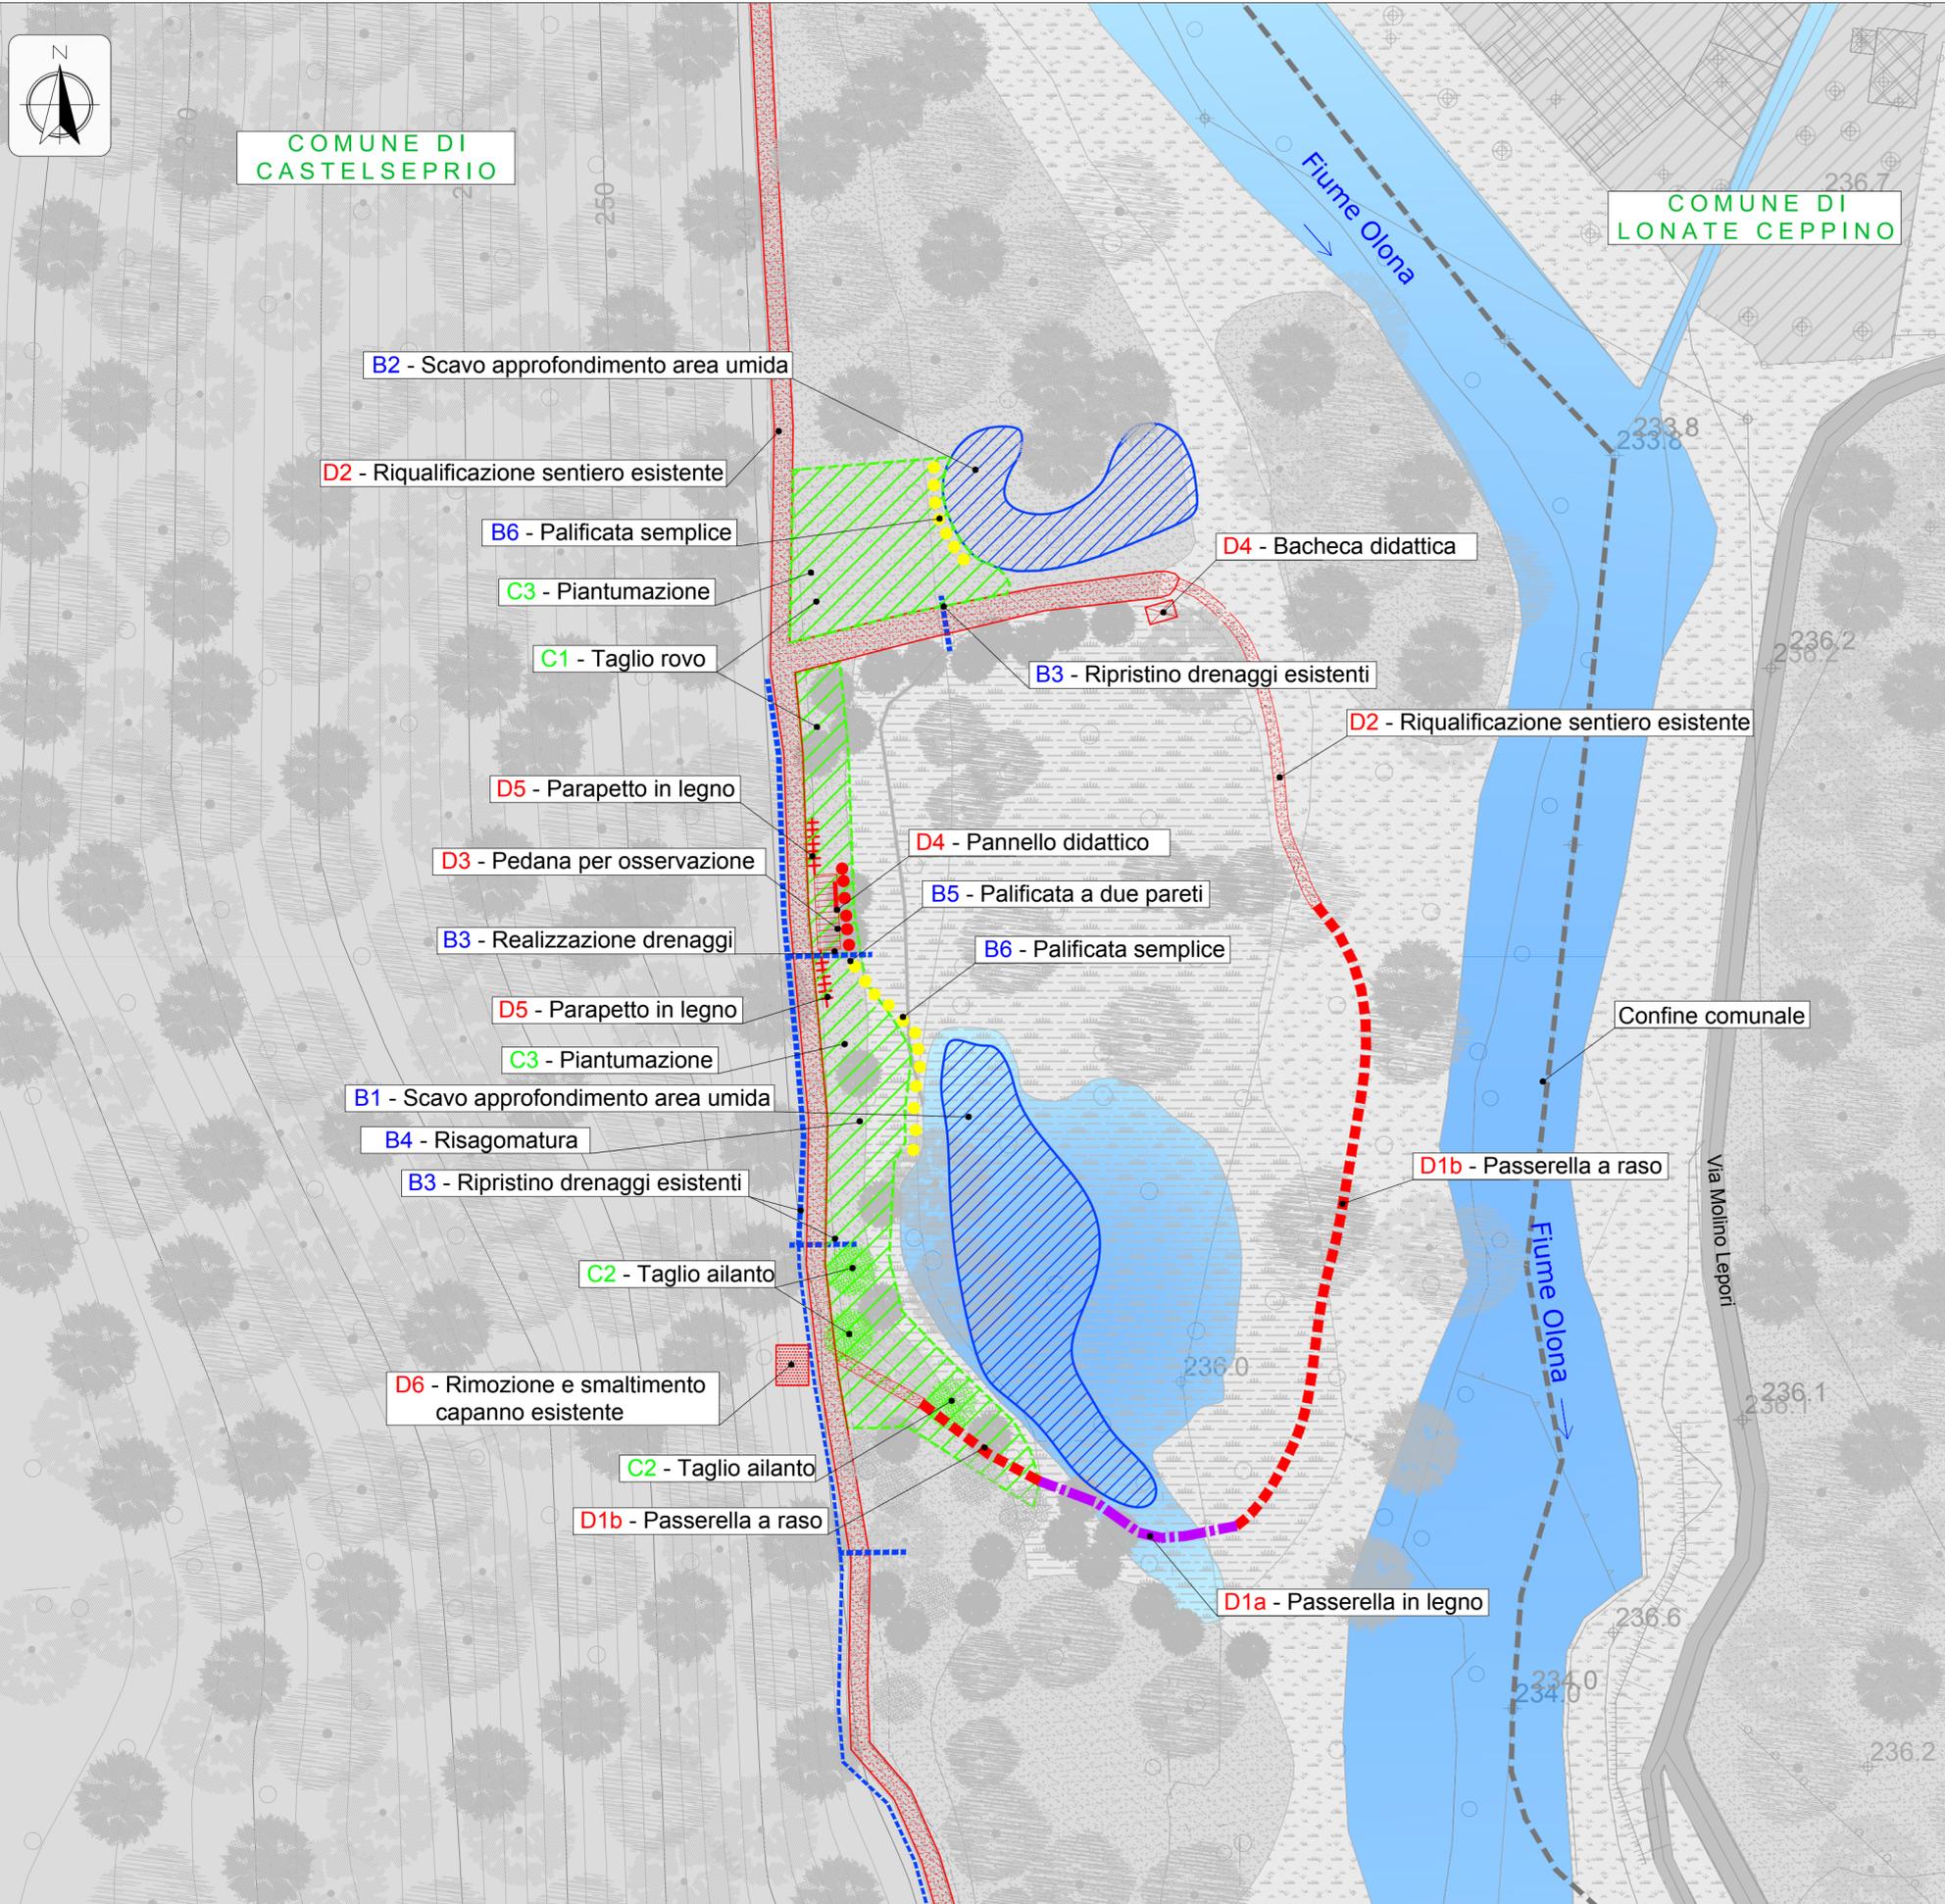

LEGENDA

- B** Interventi idraulici
- C** Interventi di riqualificazione vegetazionale
- D** Interventi per la fruizione

WET BRIDGE - UN "PONTE D'ACQUA" PER LA CONNESSIONE TRA AREE UMIDE: DAL FIUME TICINO AI FIUMI RILE, TENORE E OLONA:

Partner di progetto:

Con il cofinanziamento di: **fondazione cariplo**

**Azione 1.B3 - Interventi di carattere idrologico e di riqualificazione vegetazionale funzionali alla connettività. COMUNE DI CASTELSEPRIO**

**PROGETTO ESECUTIVO**

TAVOLA **5A** TAVOLA DEGLI INTERVENTI SCALA 1: 500

PROGETTO 14-109	REV 01	Giugno 2017	RECEPIMENTO PARERI C.D.S.	M.S.	A.U.
	REV 00	Dicembre 2016	EMISSIONE	M.S.	A.U.
	DATA		SCOPO REVISIONE	DISEGNATO	APPROVATO

PROGETTISTI	
Dr. Geol. Alessandro Uggeri	Dott. Ing. Chiara Farioli

**Idrogea** servizi S.r.l.  
Società di ingegneria  
Via Lungolago di Calcinate, 88 - 21100 - VARESE  
TEL 0332.286650 - FAX 0332.234562 - idrogea@idrogea.com - idrogea@pec.it  
www.idrogea.com