


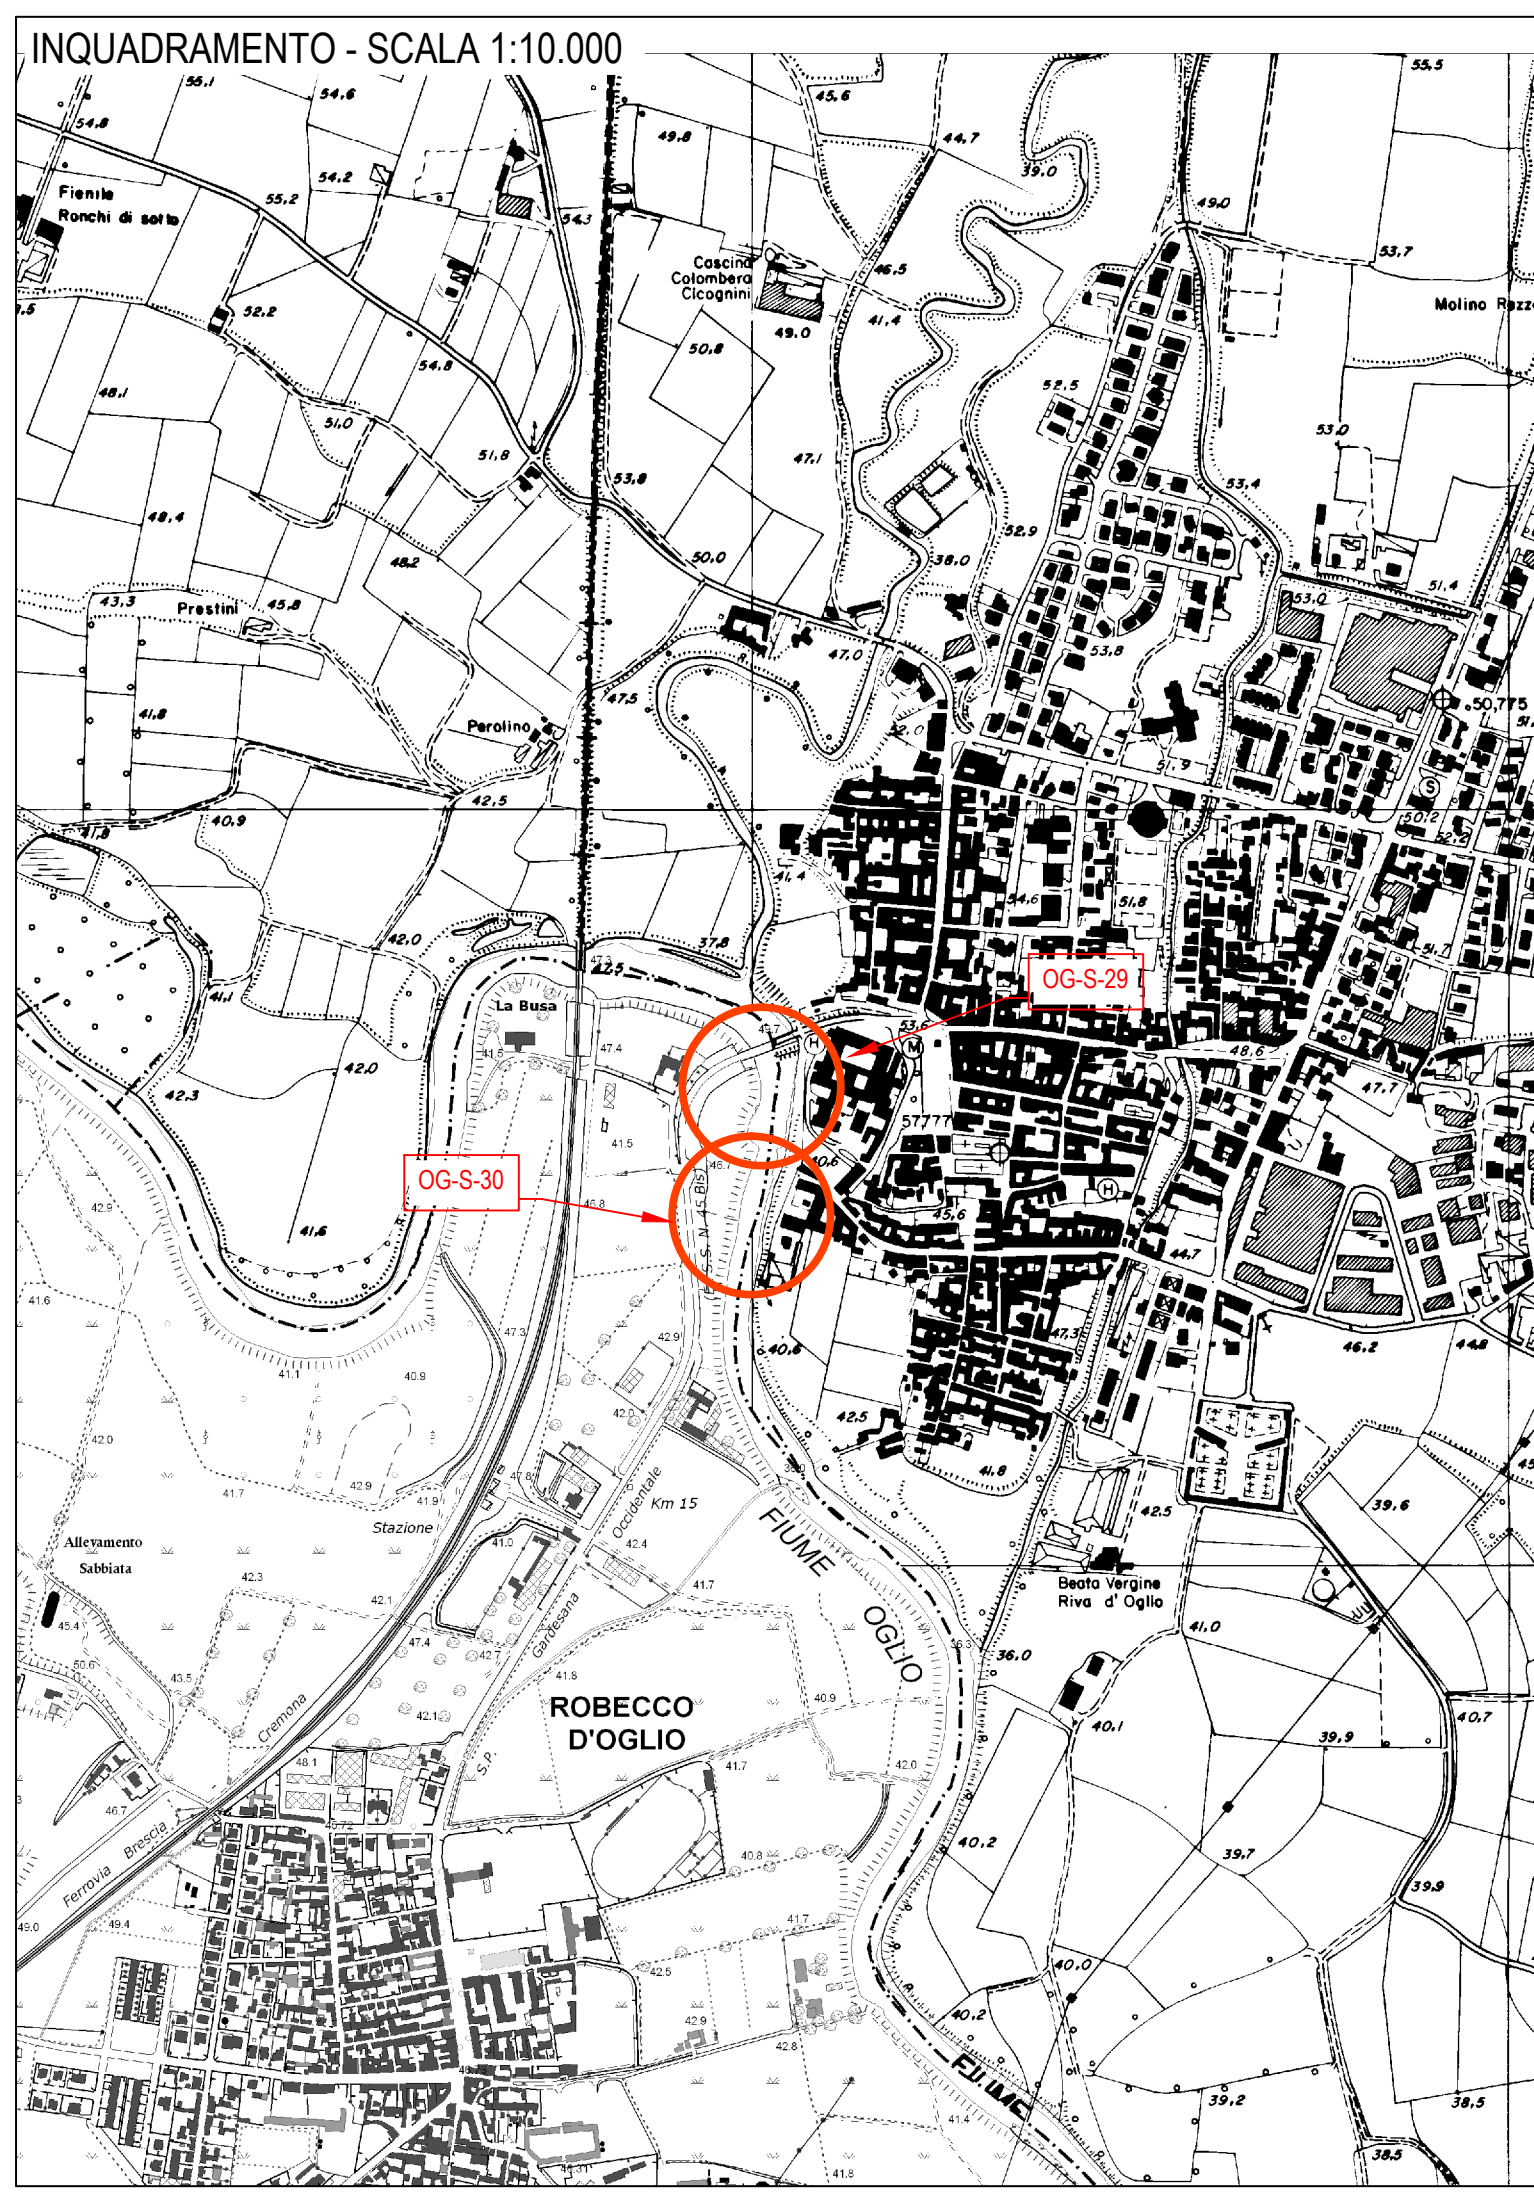
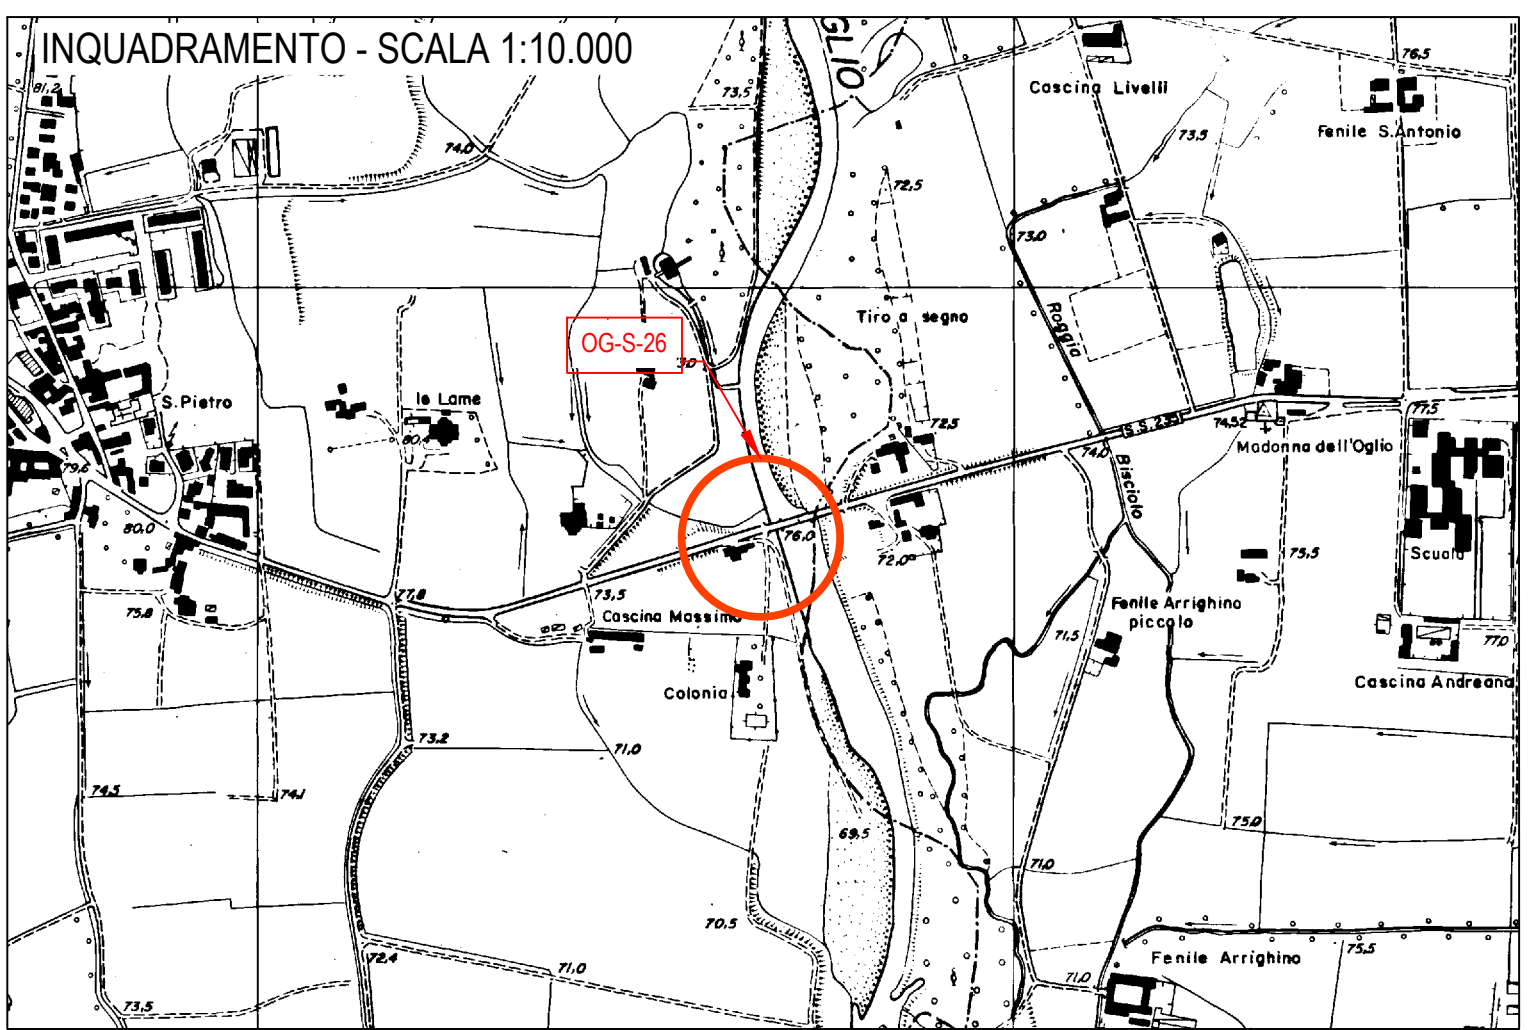
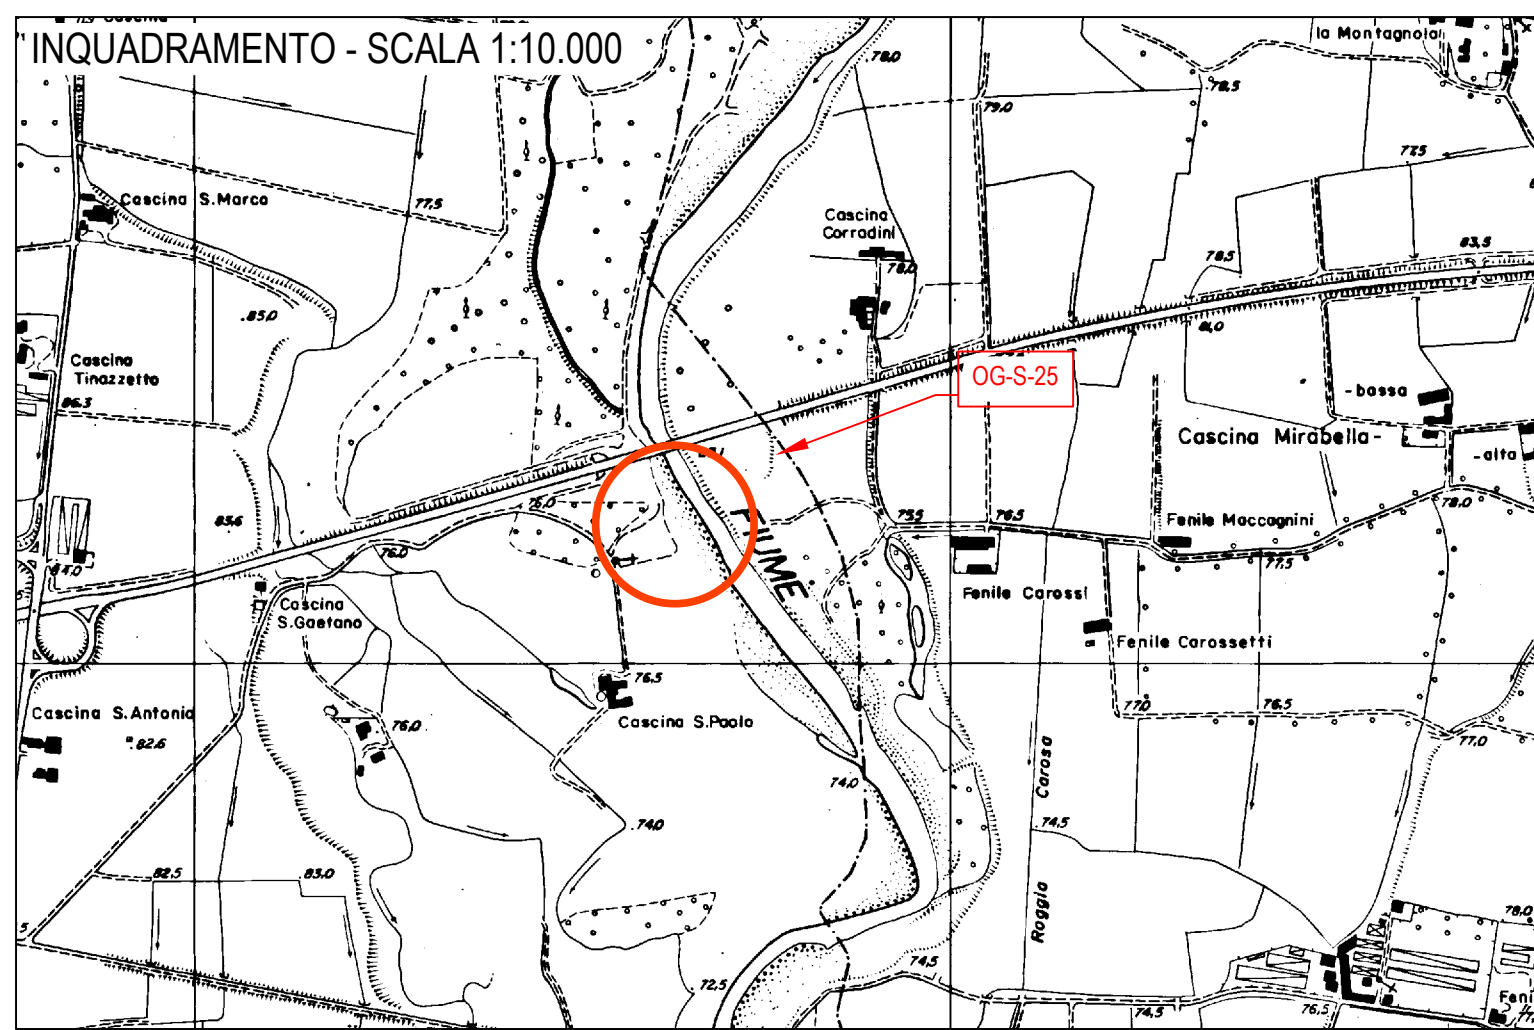
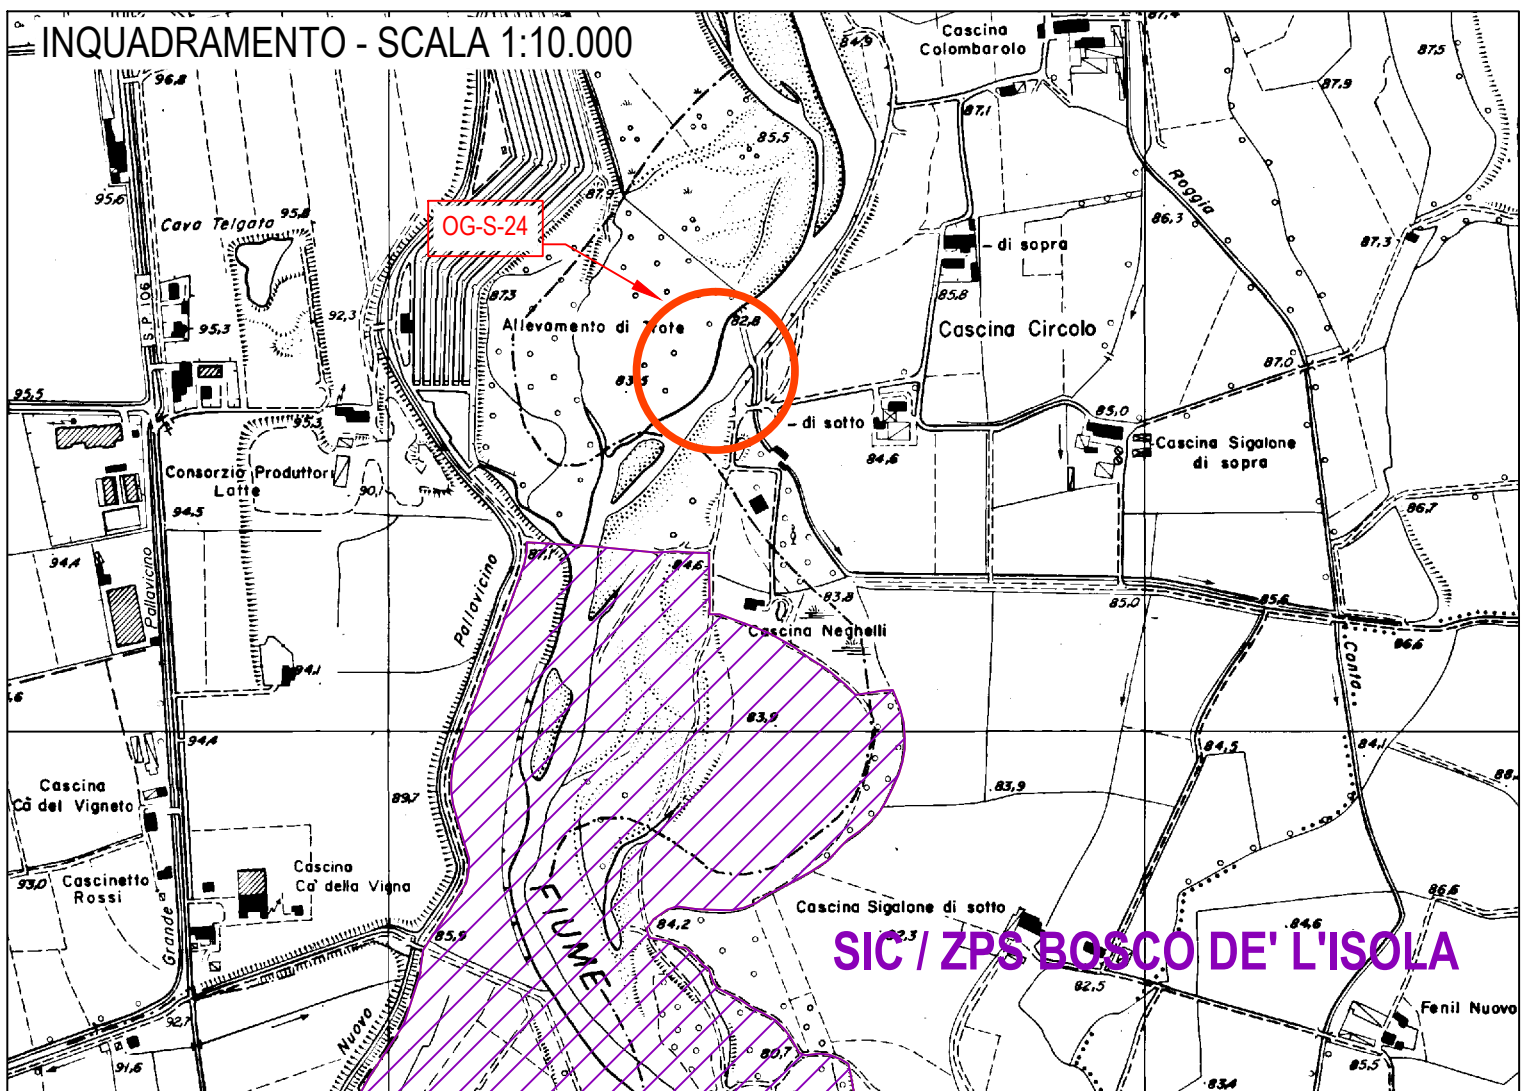


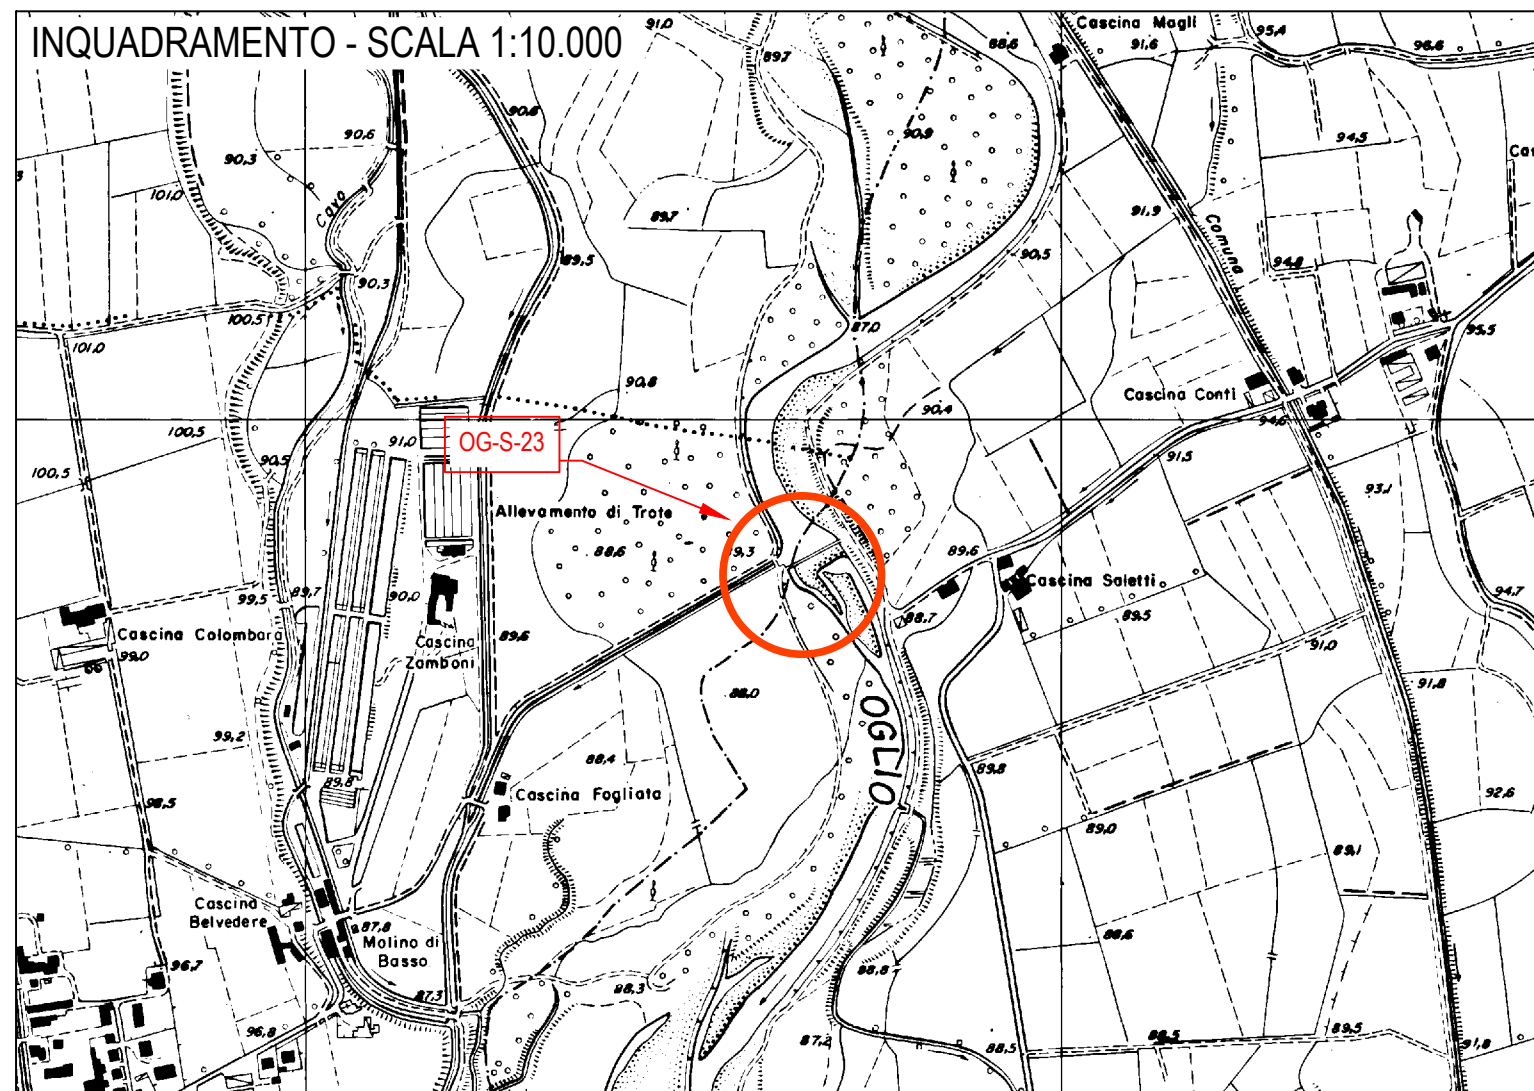

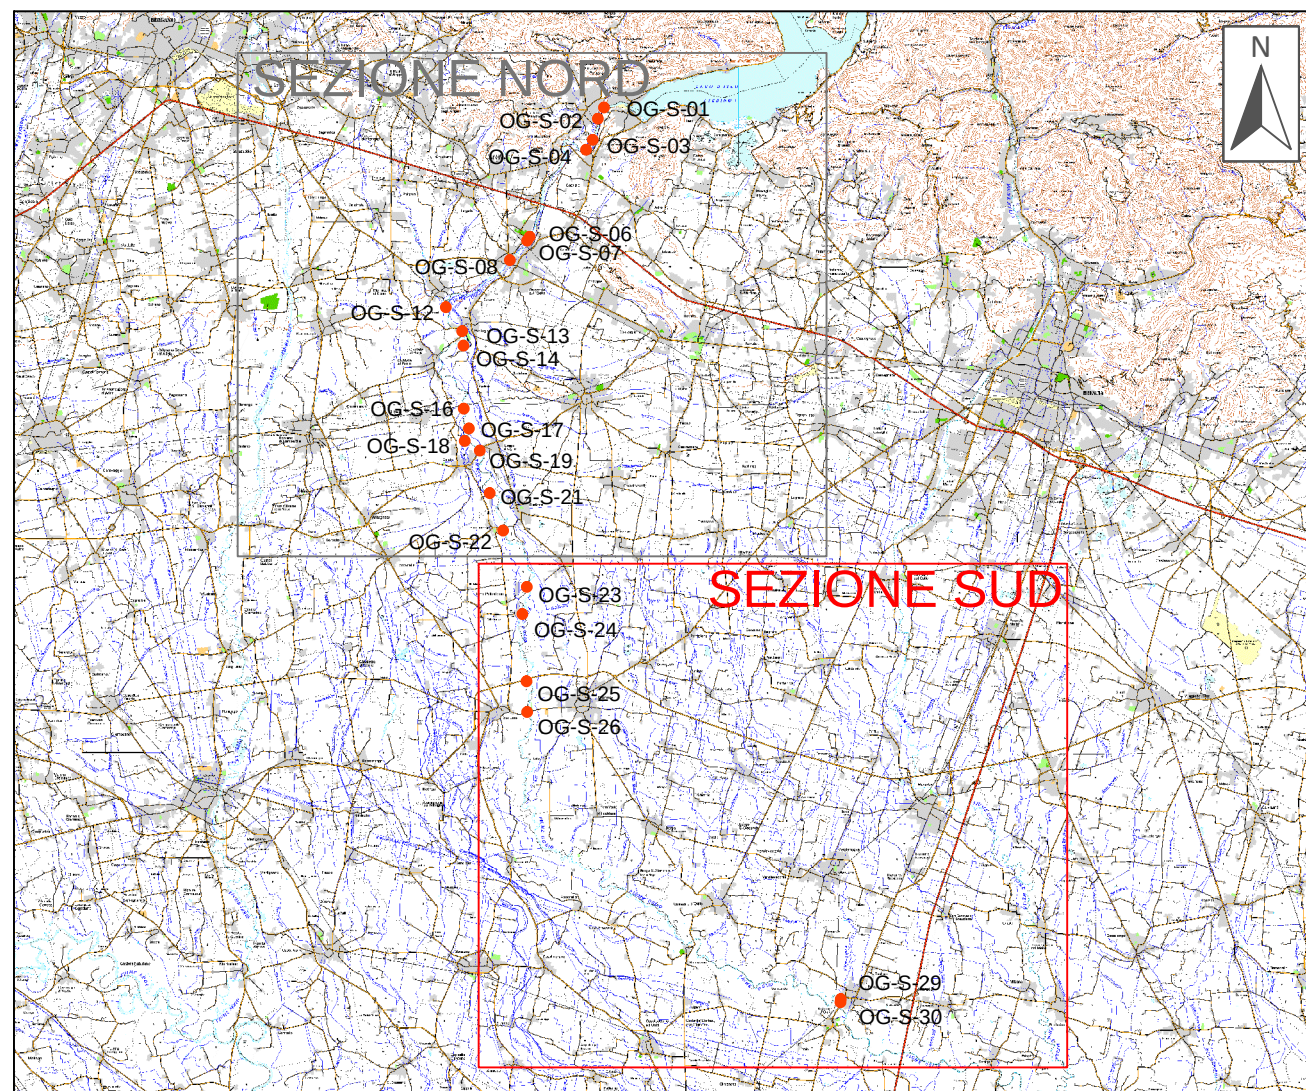

Consorzio Parco Oglio Nord
Ente capofila

Progetto condiviso e cofinanziato da:

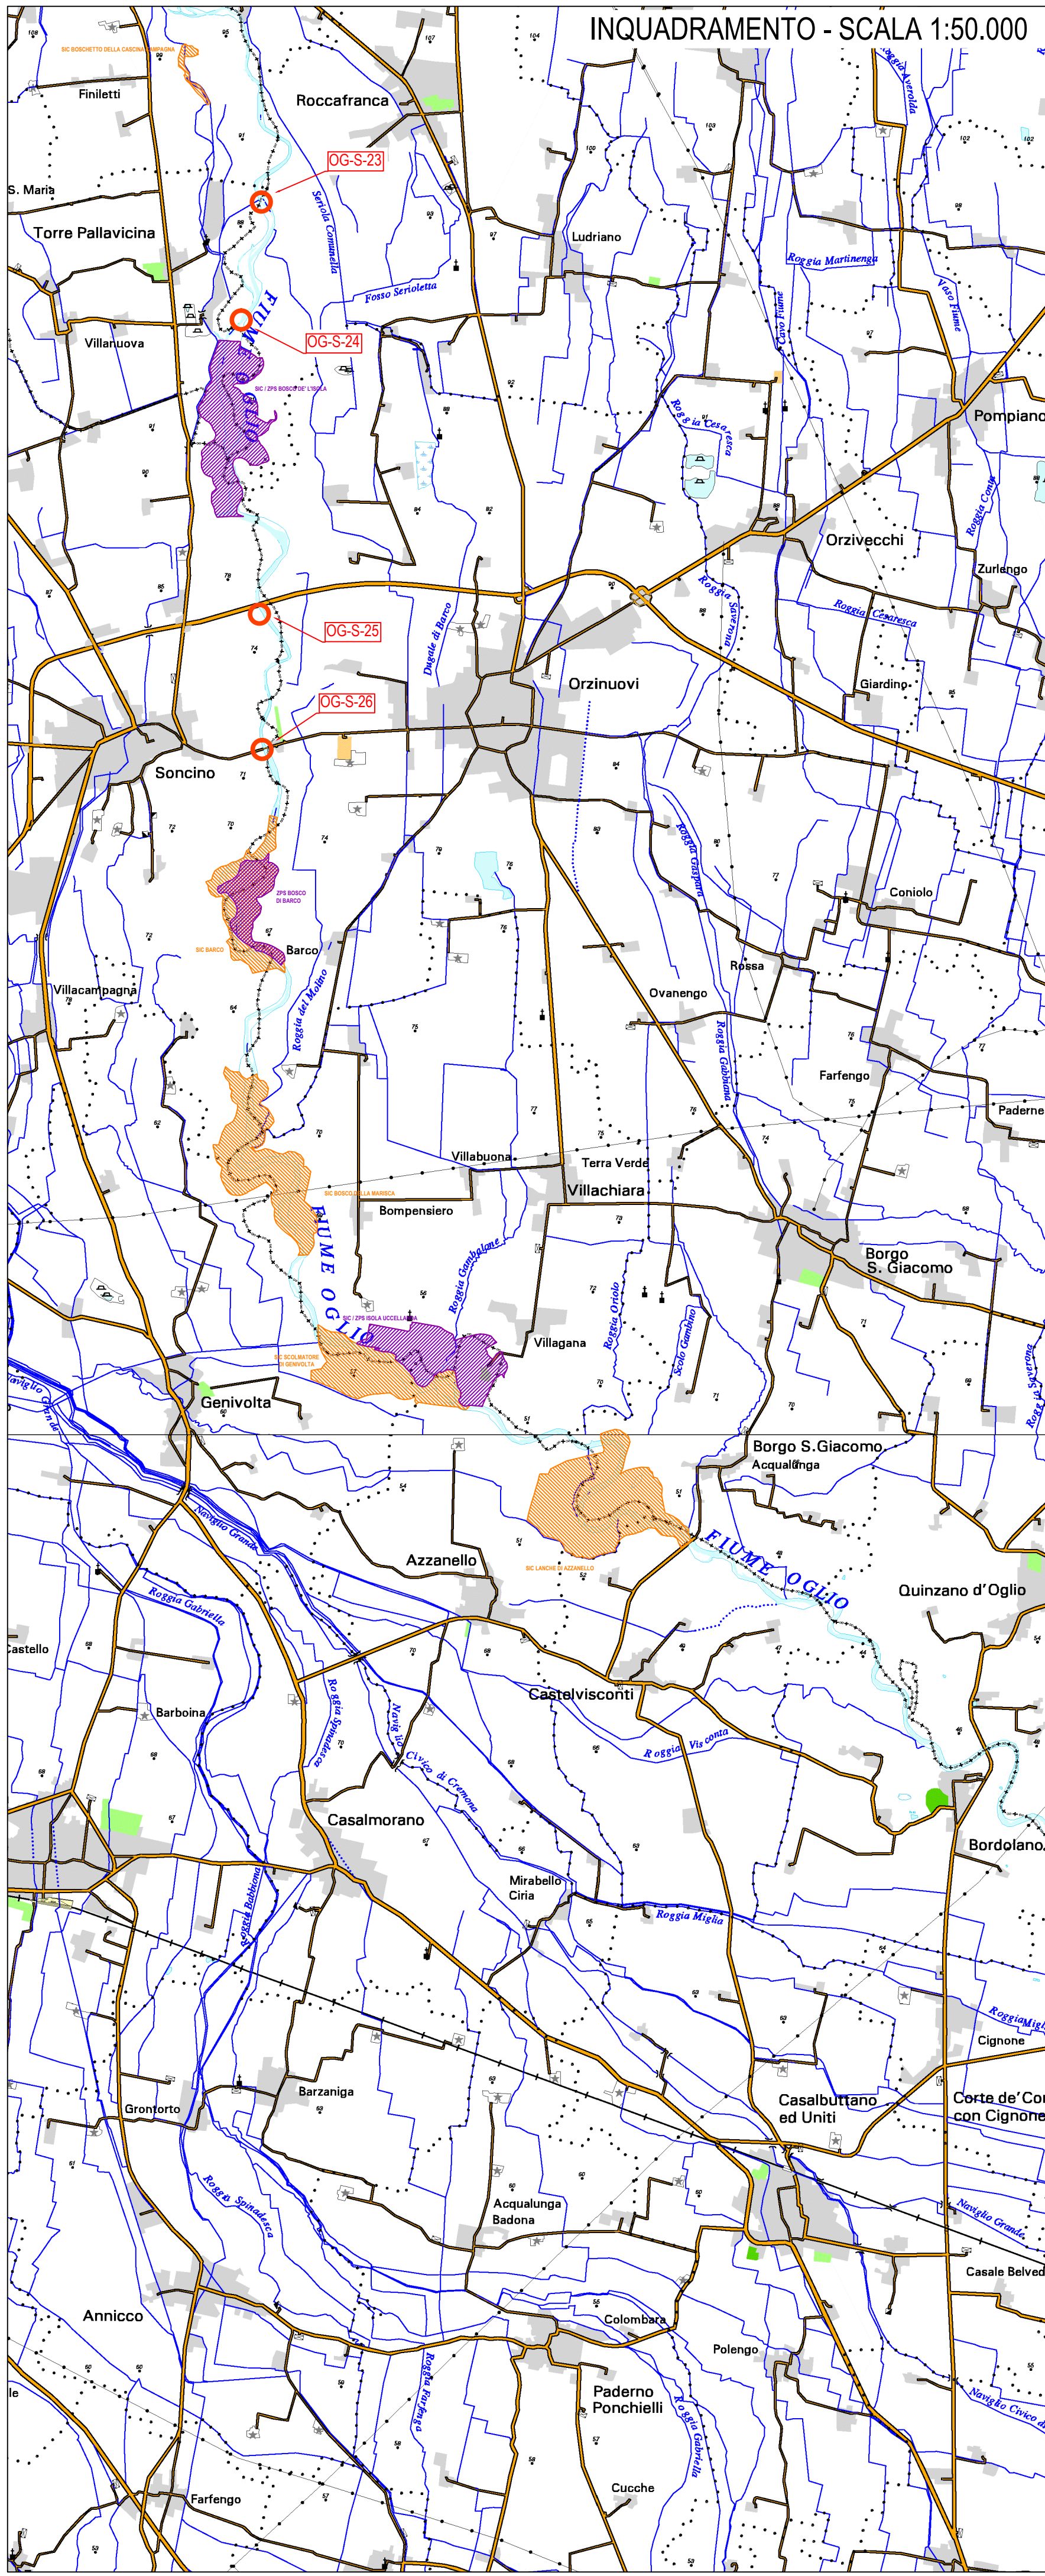

Provincia di Bergamo



Provincia di Brescia

Il corridoio ecologico del Fiume Oglio sublacuale:
elemento primario della Rete Ecologica Regionale ai fini della tutela della biodiversità



AZIONE 5: PROGETTAZIONE DEGLI INTERVENTI DI DEFRAMMENTAZIONE DELLA CONTINUITÀ FLUVIALE

PROGETTO PRELIMINARE

Elaborato:		Tavola n°		
COROGRAFIA - SEZIONE SUD		4.2		
Ns. Rif.	Data:	Scala:	Formato:	Timbro e firma:
11N35	Maggio 2013	1:50.000 1:10.000	ISO-A1	

RESPONSABILE TECNICO:
Dott. Ing. Massimo Sartorelli

PROGETTAZIONE:
Dott. Ing. Massimo Sartorelli



Via Repubblica n.1
21020 - Varano Borghi (VA) - IT
tel.: +39 0332.961097
fax: +39 0332.961162
massimo.sartorelli@bluprogetti.eu