INQUADRAMENTO - SCALA 1:50.000

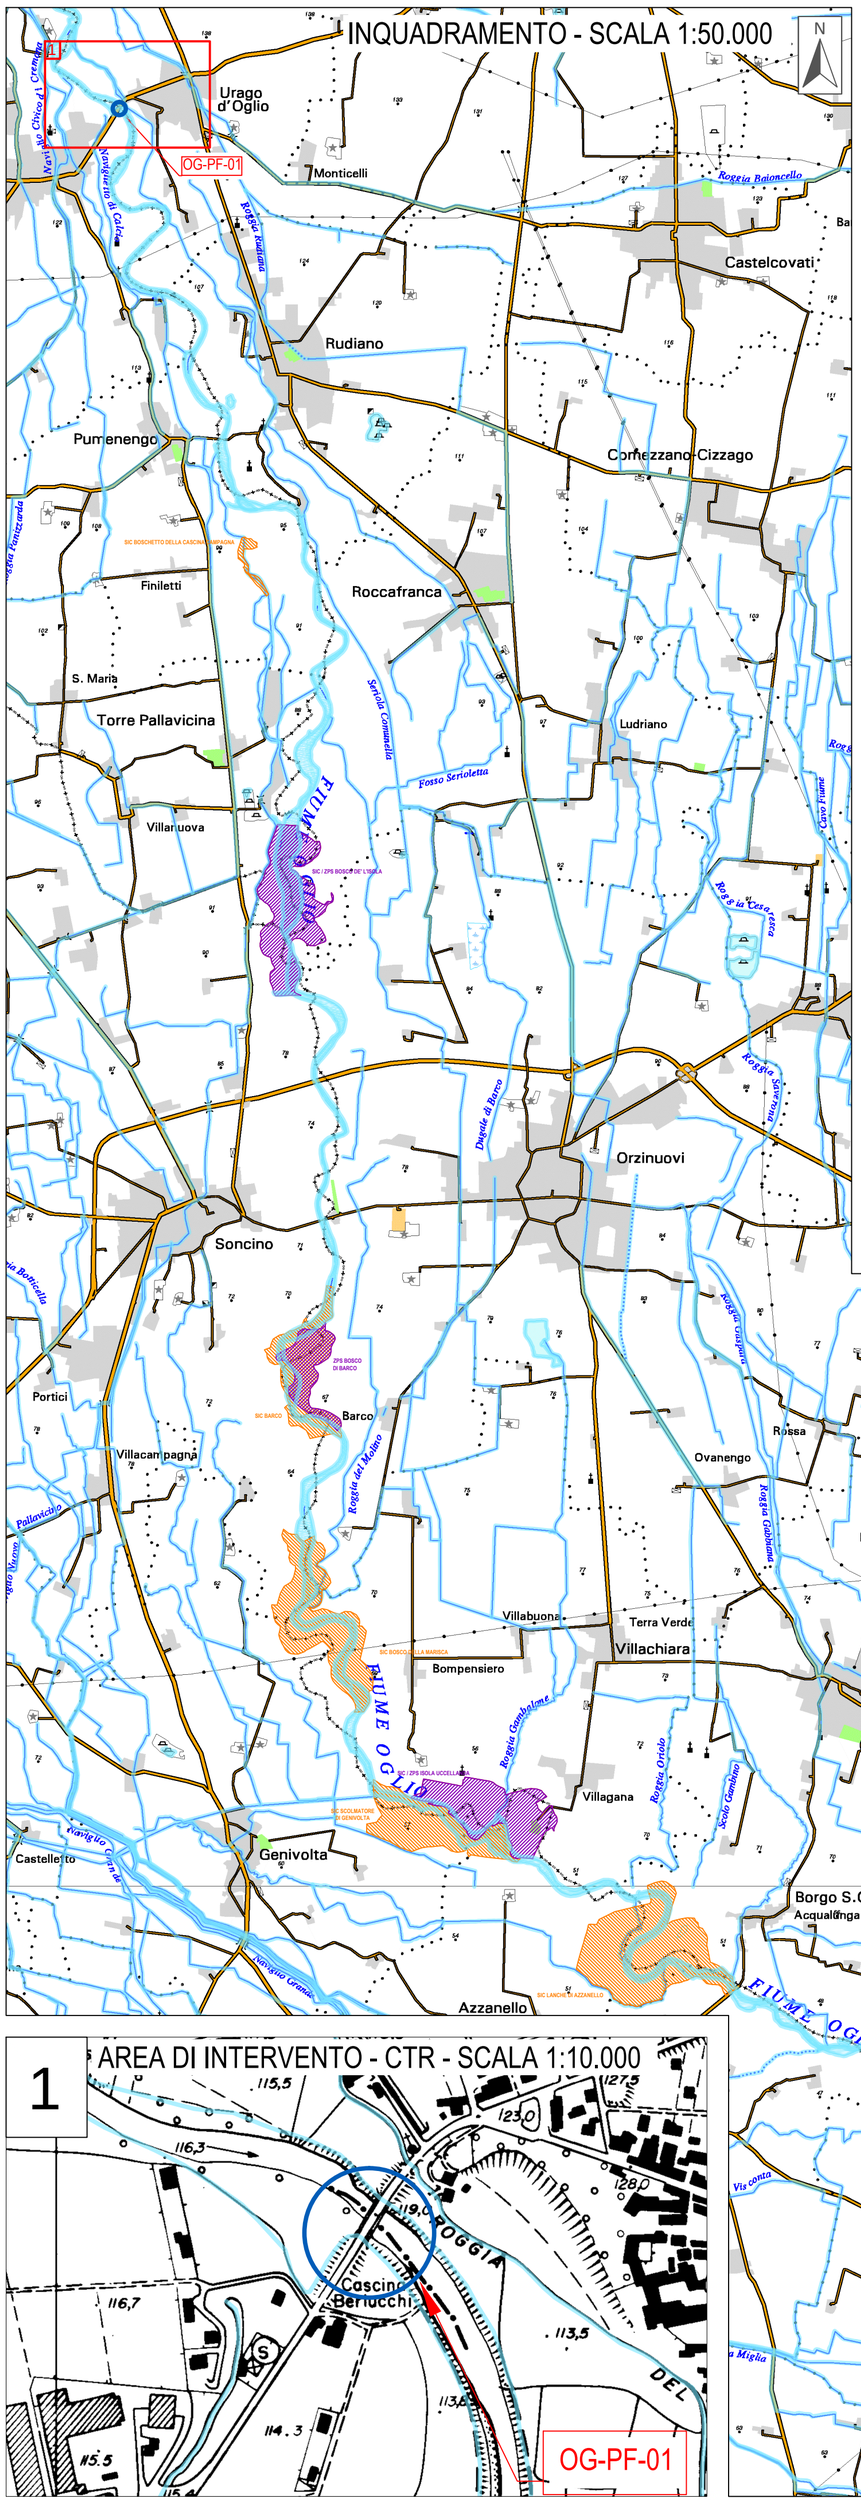

1 AREA DI INTERVENTO - CTR - SCALA 1:10.000

2 AREA DI INTERVENTO - CTR - SCALA 1:10.000

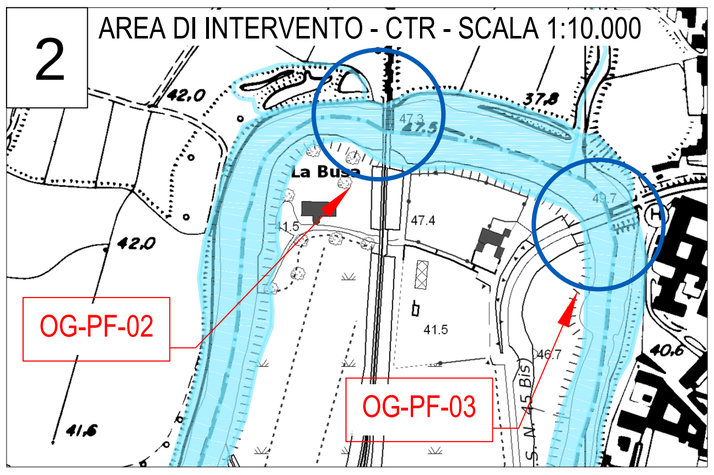

Consorzio Parco Oglio Nord
Ente capofila

Progetto condiviso e cofinanziato da:

Provincia di Bergamo

Provincia di Brescia

Il corridoio ecologico del Fiume Oglio sublacuale:
elemento primario della Rete Ecologica Regionale ai fini della tutela della biodiversità

AZIONE 6: PROGETTAZIONE DI PASSAGGI FAUNISTICI

PROGETTO PRELIMINARE

Elaborato:
COROGRAFIA

Tavola n°
5.1

Ns. Rif.	*Data:*	*Scala:*	*Formato:*	*Timbro e firma:*
11N35	Maggio 2013	1:50.000 1:10.000	ISO-A2	

RESPONSABILE TECNICO:
Dott. Ing. Massimo Sartorelli

PROGETTAZIONE:
Dott. Ing. Massimo Sartorelli

Via Repubblica n.1
21020 - Varano Borghi (VA) - IT
tel.: +39 0332.961097
fax: +39 0332.961162
massimo.sartorelli@bluprogetti.eu