

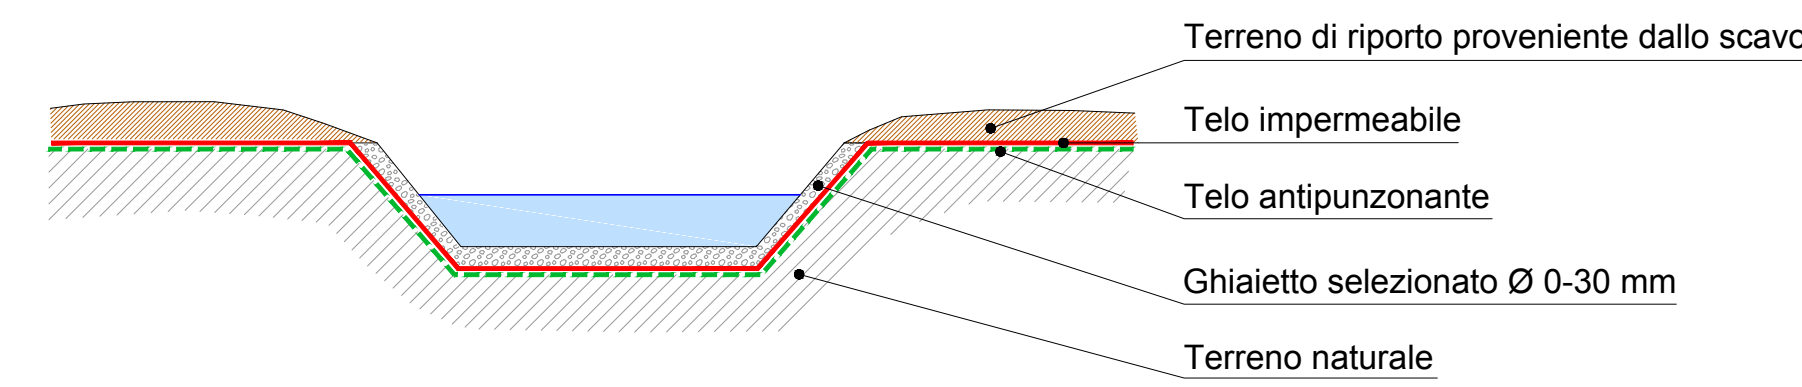



2.2.6 - POZZA PER ANFIBI (scala 1: 200)

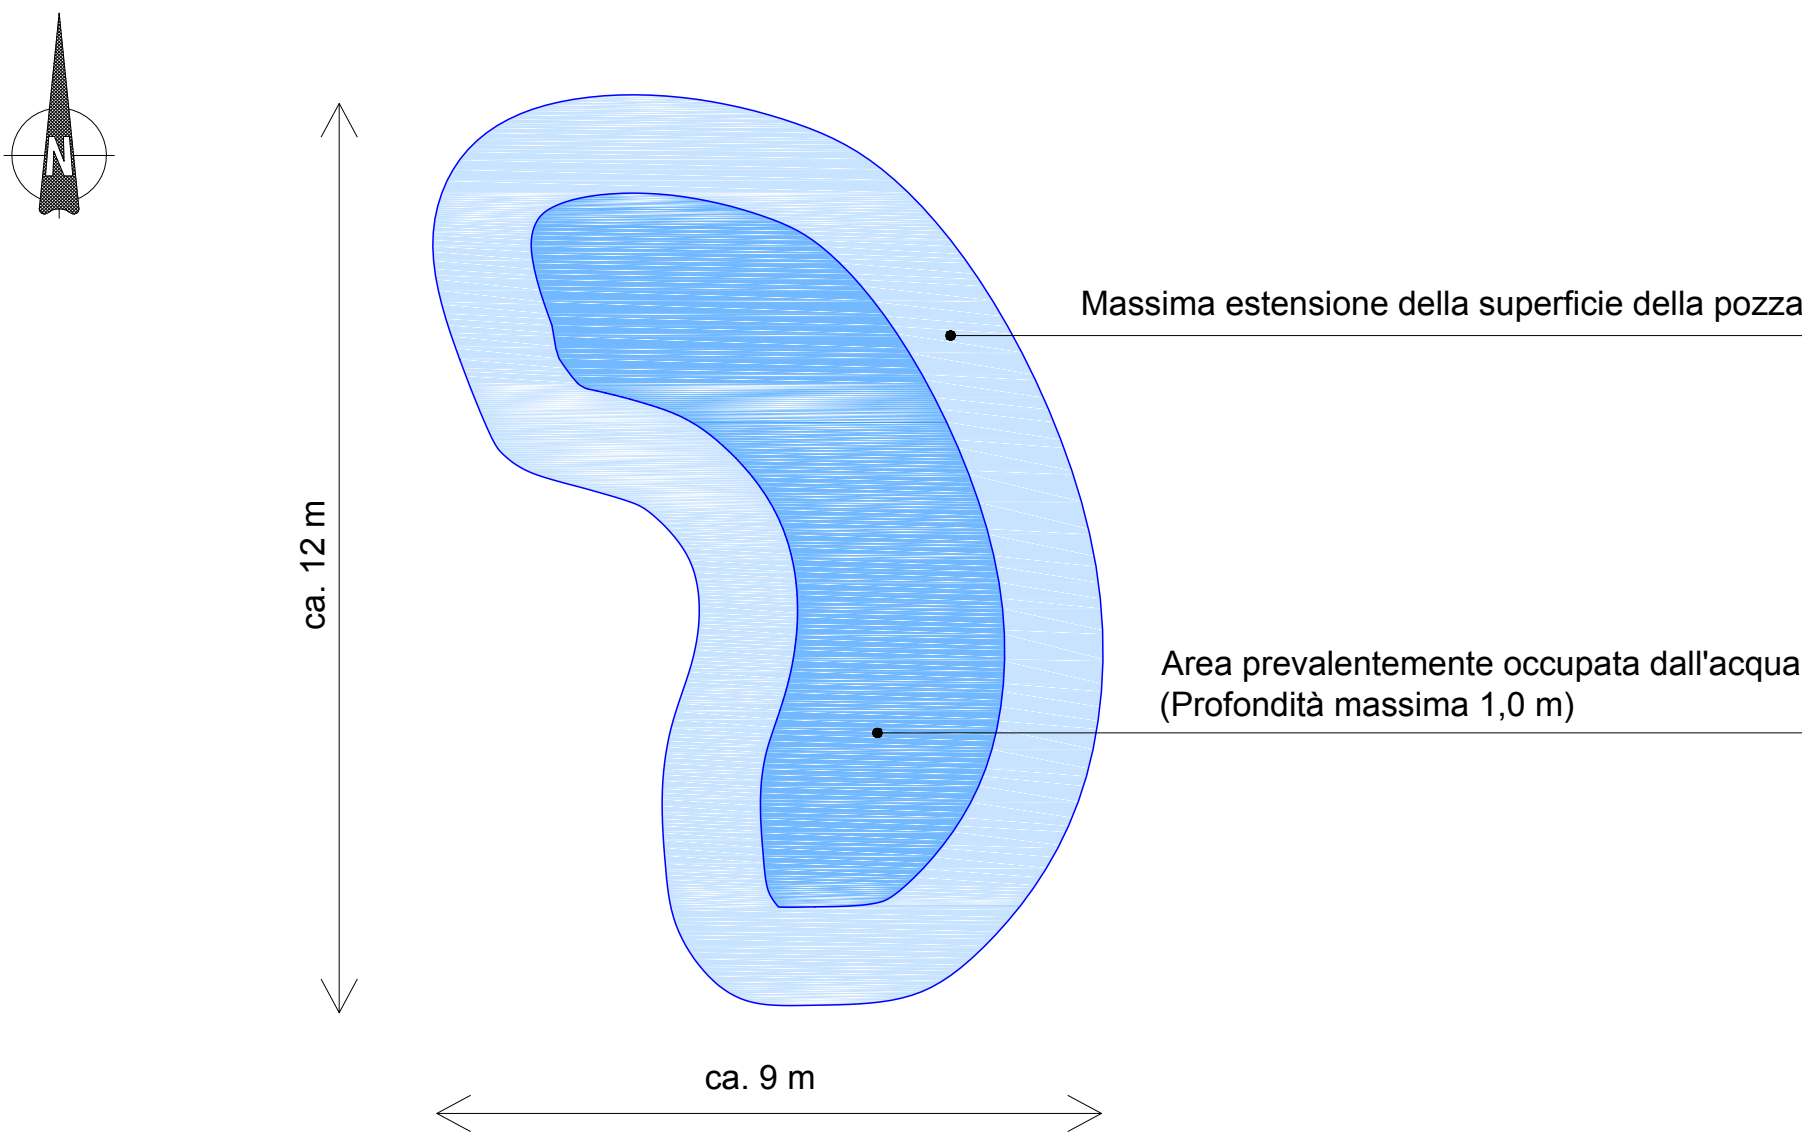

SEZIONE B-B (scala 1: 200)

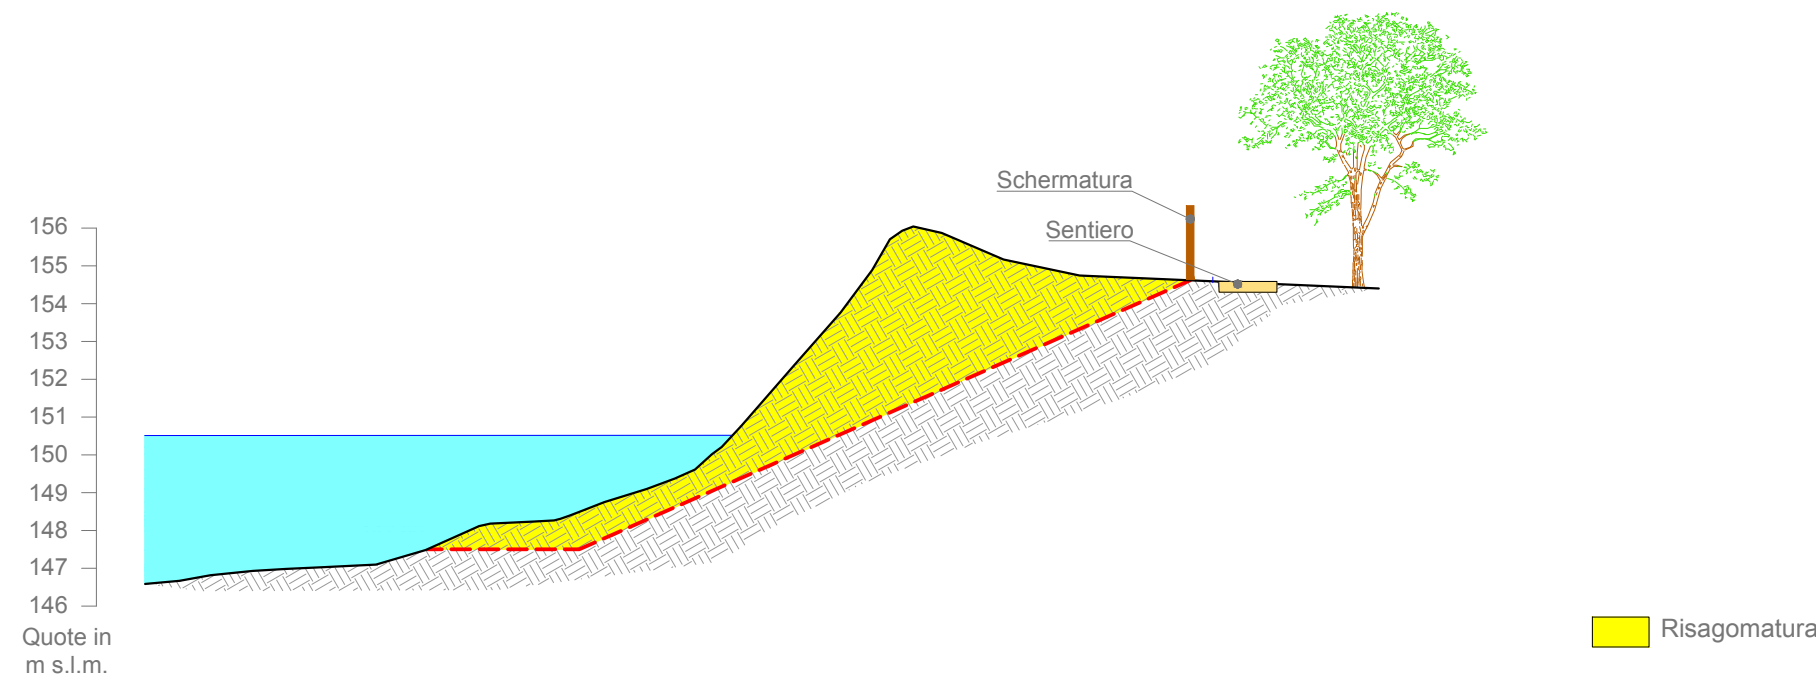

SEZIONE C-C (scala 1: 200)

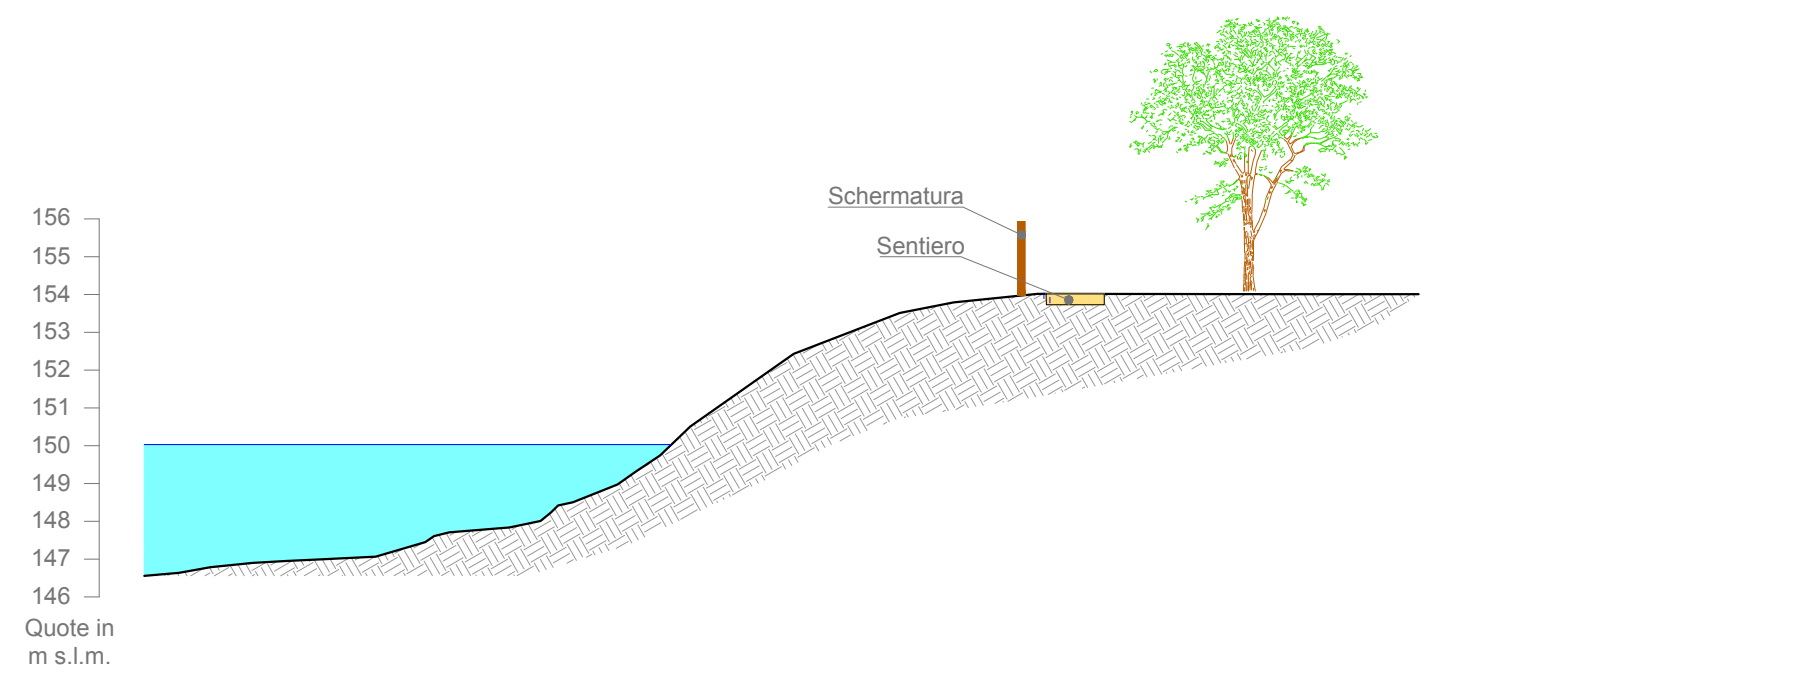

SEZIONE D-D (scala 1: 200)

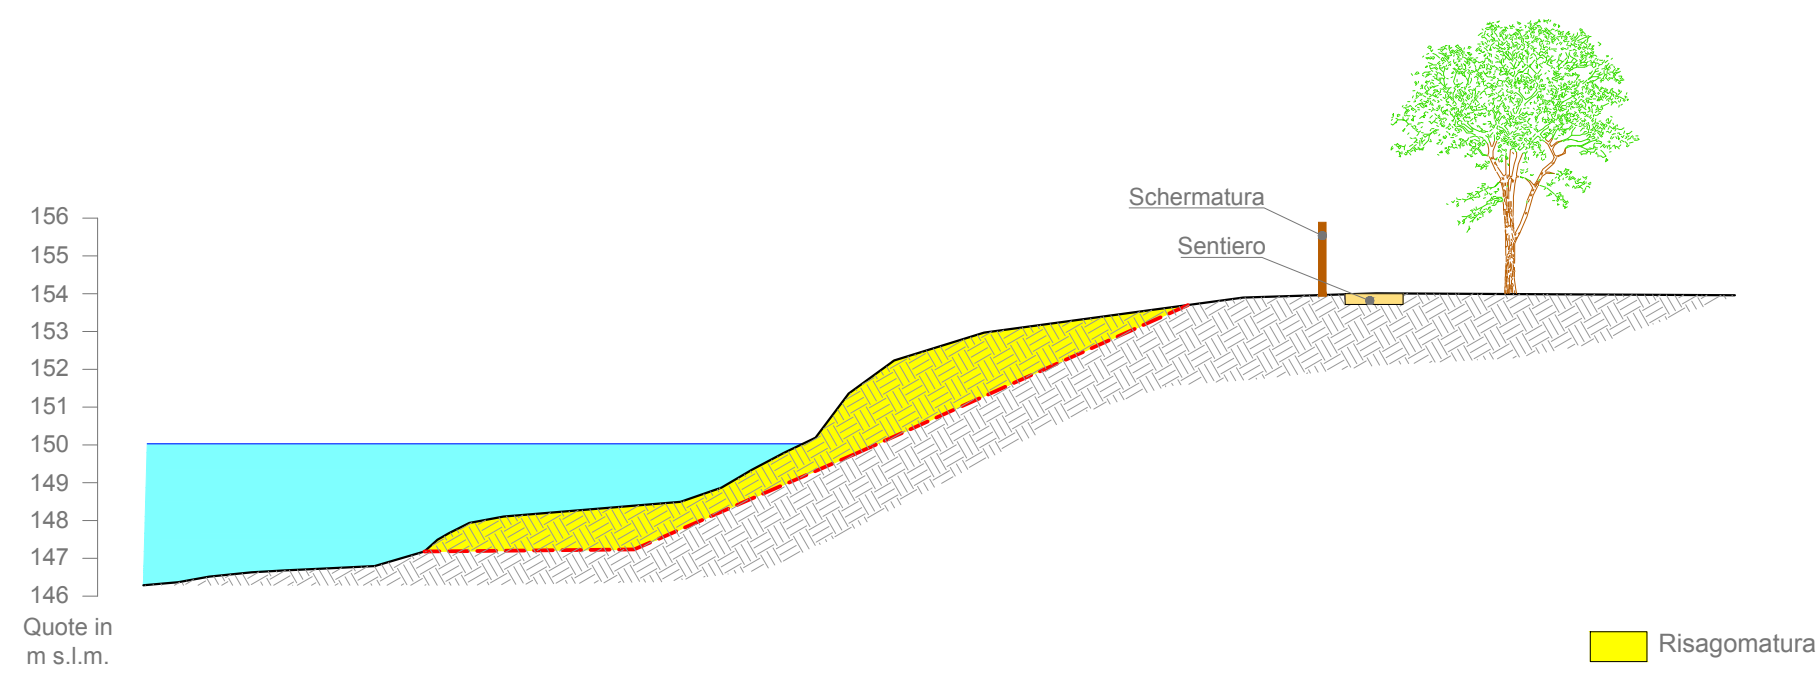


TAVOLA DEGLI INTERVENTI (scala 1: 500)

