PLANIMETRIA
Scala 1:250

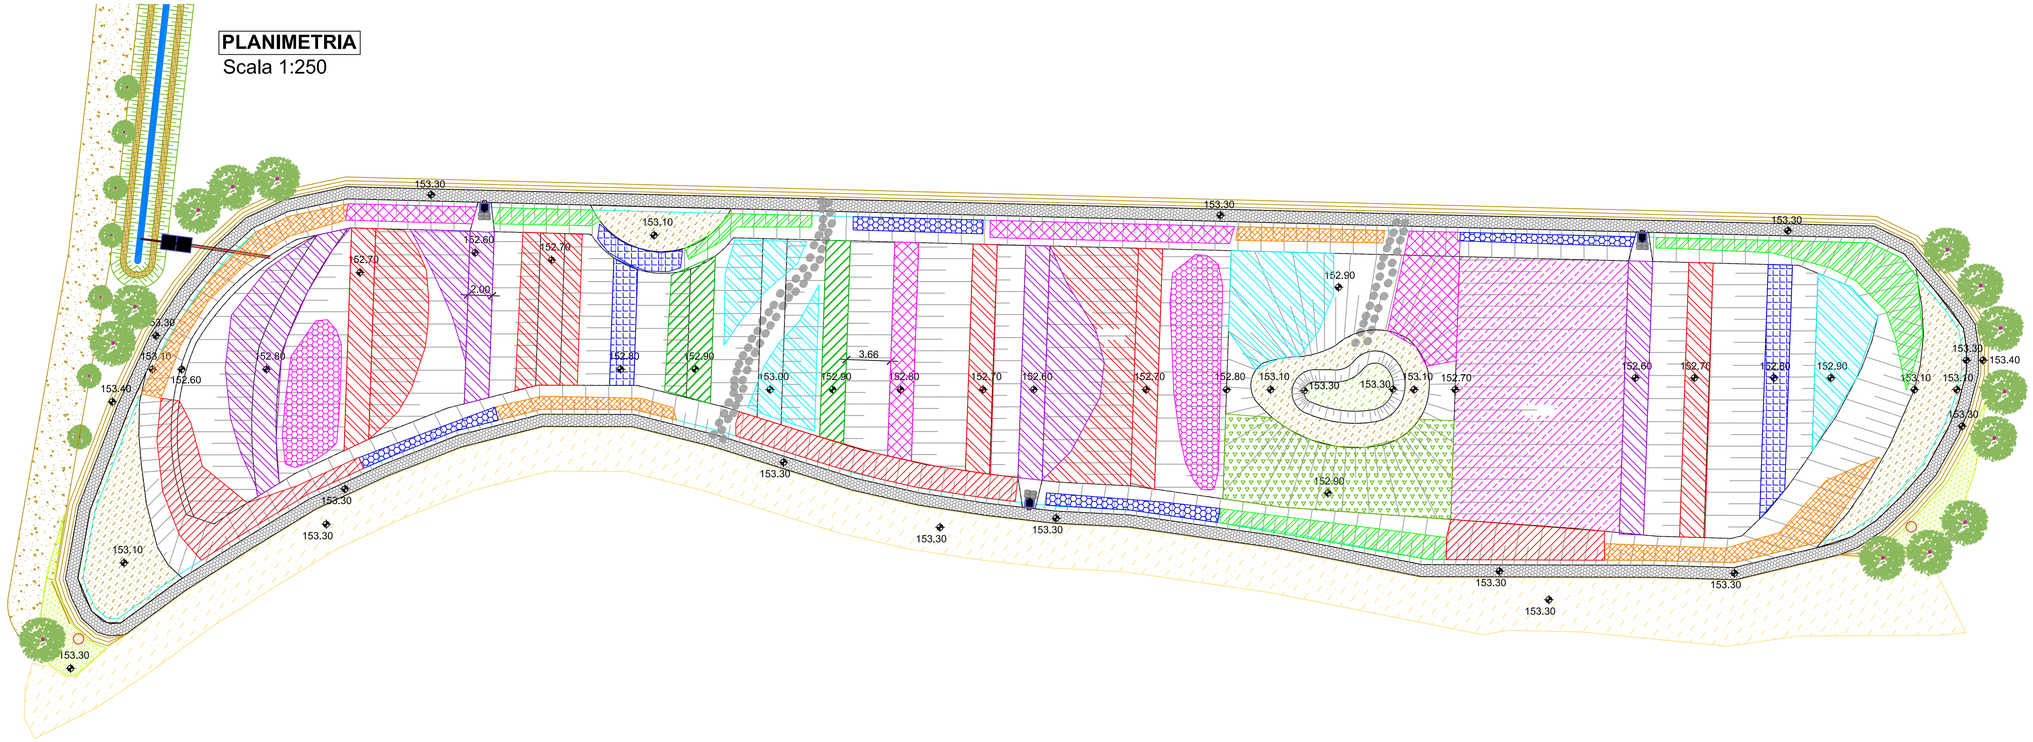

L'OLONA entra in CITTA'

L'OLONA ENTRA IN CITTA'
RICOSTRUZIONE DEL CORRIDOIO ECOLOGICO FLUVIALE NEL TESSUTO METROPOLITANO DENSO - REALIZZAZIONE

Partner di progetto:

Comune di Rho

Comune di Pregnana

LEGAMBIENTE

Con il cofinanziamento di: fondazione cariplo

Azione 3 - Creazione di una area umida con funzioni ecologiche

Comuni di Pregnana Milanese e Rho (MI)

PROGETTO DEFINITIVO ED ESECUTIVO

TAVOLA	Schema Piantumazioni	SCALA 1:250
E2 05.0	Zona umida naturalistica	

PROGETTO					
RHO_2015	REV 01				
	REV 00	Dicembre 2015	EMISSIONE	R.B.	N.M.
		DATA	SCOPO REVISIONE	DISEGNATO	APPROVATO

R.U.P.	PROGETTISTI	
Arch. Angelo Lombardi		
DIRETTORE TECNICO		
Dr. Fabio Masi		
ASPETTI PAESAGGISTICI		
Arch. Barbara Bonadies	dott. ing. Nicola Martinuzzi	dott. ing. Riccardo Bresciani

ORDINE DEGLI INGEGNERI DELLA PROV. DI FIRENZE — DOTT. ING. NICOLA MARTINUZZI N°3663

ORDINE DEGLI INGEGNERI DELLA PROV. DI FIRENZE — Dott. Ing. RICCARDO BRESCIANI N°4452

IRIDRA S.r.l.
Via La Marmora, 51 50121 FIRENZE
tel. 055470729 - fax 055475593
Email: info@iridra.com - www.iridra.com

DAVO Distretto Agricolo Valle Olona

BASSO OLONA LIS

LEGENDA

- Specie erbacee igrofile
- Schoenoplectus lacustris
- Typha minima
- Juncus effusus
- Glyceria maxima
- Eleocharis palustris
- Carex riparia
- Lythrum salicaria
- Iris pseudacorus
- Butomus umbellatum
- Menta aquatica
- Caltha palustris
- Typha latifolia
- Sparganium erectum
- Siepe arbustiva

Schema di piantumazione siepe arbustiva
Fuori scala

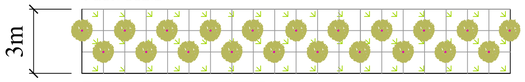

Densità delle piante acquatiche

	S	n/m2	tot piante
Schoenoplectus lacustris	274	3	822
Typha minima	366	3	1098
Juncus effusus	177	4	708
Glyceria maxima	73	2	146
Eleocharis palustris	73	6	438
Carex riparia	124	2	248
Lytrum salicaria	129	4	516
Iris pseudacorus	102	4	408
Butomus umbellatum	105	2	210
Mentha aquatica	48	5	240
Caltha palustris	151	2	302
Typha latifolia	309	3	927
Sparganium erectum	114	3	342