


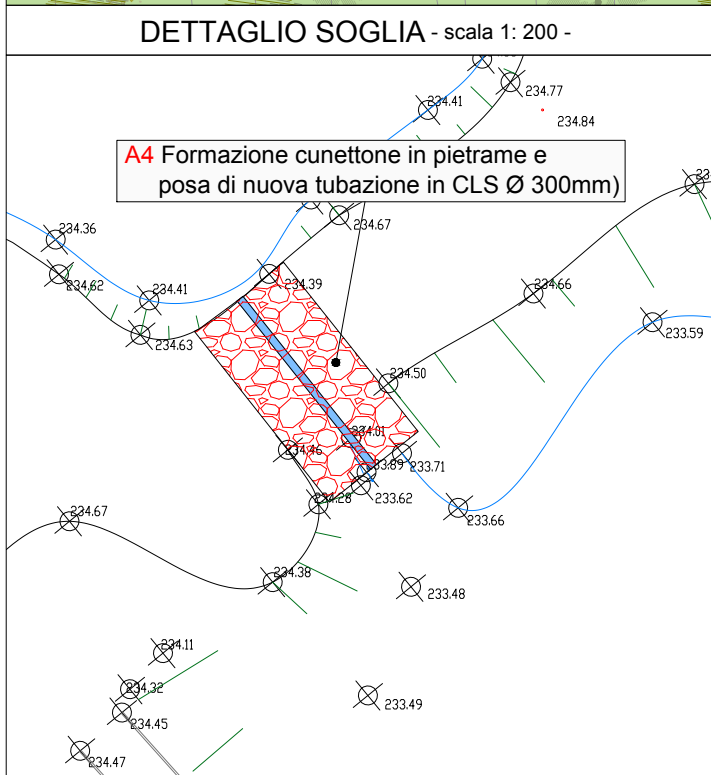

WET BRIDGE - UN "PONTE D'ACQUA"
PER LA CONNESSIONE TRA AREE UMIDE:
DAL FIUME TICINO AI FIUMI RILE,
TENORE E OLONA:

Partner di progetto:



Con il cofinanziamento di:



**Azione 1.B3 - Interventi di carattere idrologico e di
riqualificazione vegetazionale funzionali alla connettività.**
COMUNE DI CAIRATE

PROGETTO ESECUTIVO

TAVOLA
4

TAVOLA DEGLI INTERVENTI

SCALA 1: 500

PROGETTO
14-109

REV 01

REV 00

Gennaio 2018

EMISSIONE

M.S.

A.U.

DATA

SCOPO REVISIONE

DISEGNATO

APPROVATO

PROGETTISTI

Dr. Geol. Alessandro Uggeri

Dott. Ing. Chiara Farioli

Idrogea
servizi S.r.l.

VIA LUNGOLAGO DI CALCINATE, 88 - 21100 - VARESE
TEL 0332.286650 - FAX 0332.234562 - idrogea@idrogea.com - idrogea@pec.it - www.idrogea.com

