



SOGLIA IN LEGNAME E PIETRAME

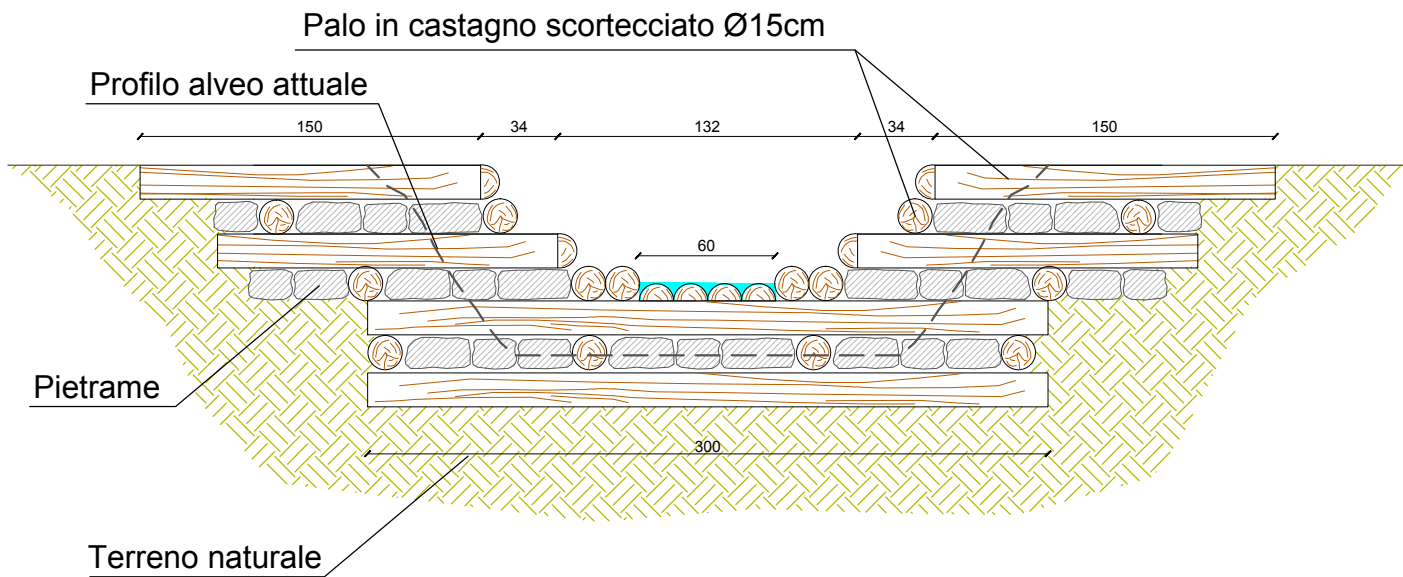

LEGENDA

- | | | | |
|--|-----------------------------|--|------------------|
| | Punto rilievo topografico | | Ceppaia |
| | Bosco misto | | Sfagno |
| | <i>Quercus palustris</i> | | Cariceto |
| | <i>Robinia pseudoacacia</i> | | Piezometro |
| | <i>Prunus serotina</i> | | Confine comunale |

CARTA DEGLI INTERVENTI (scala 1: 500)

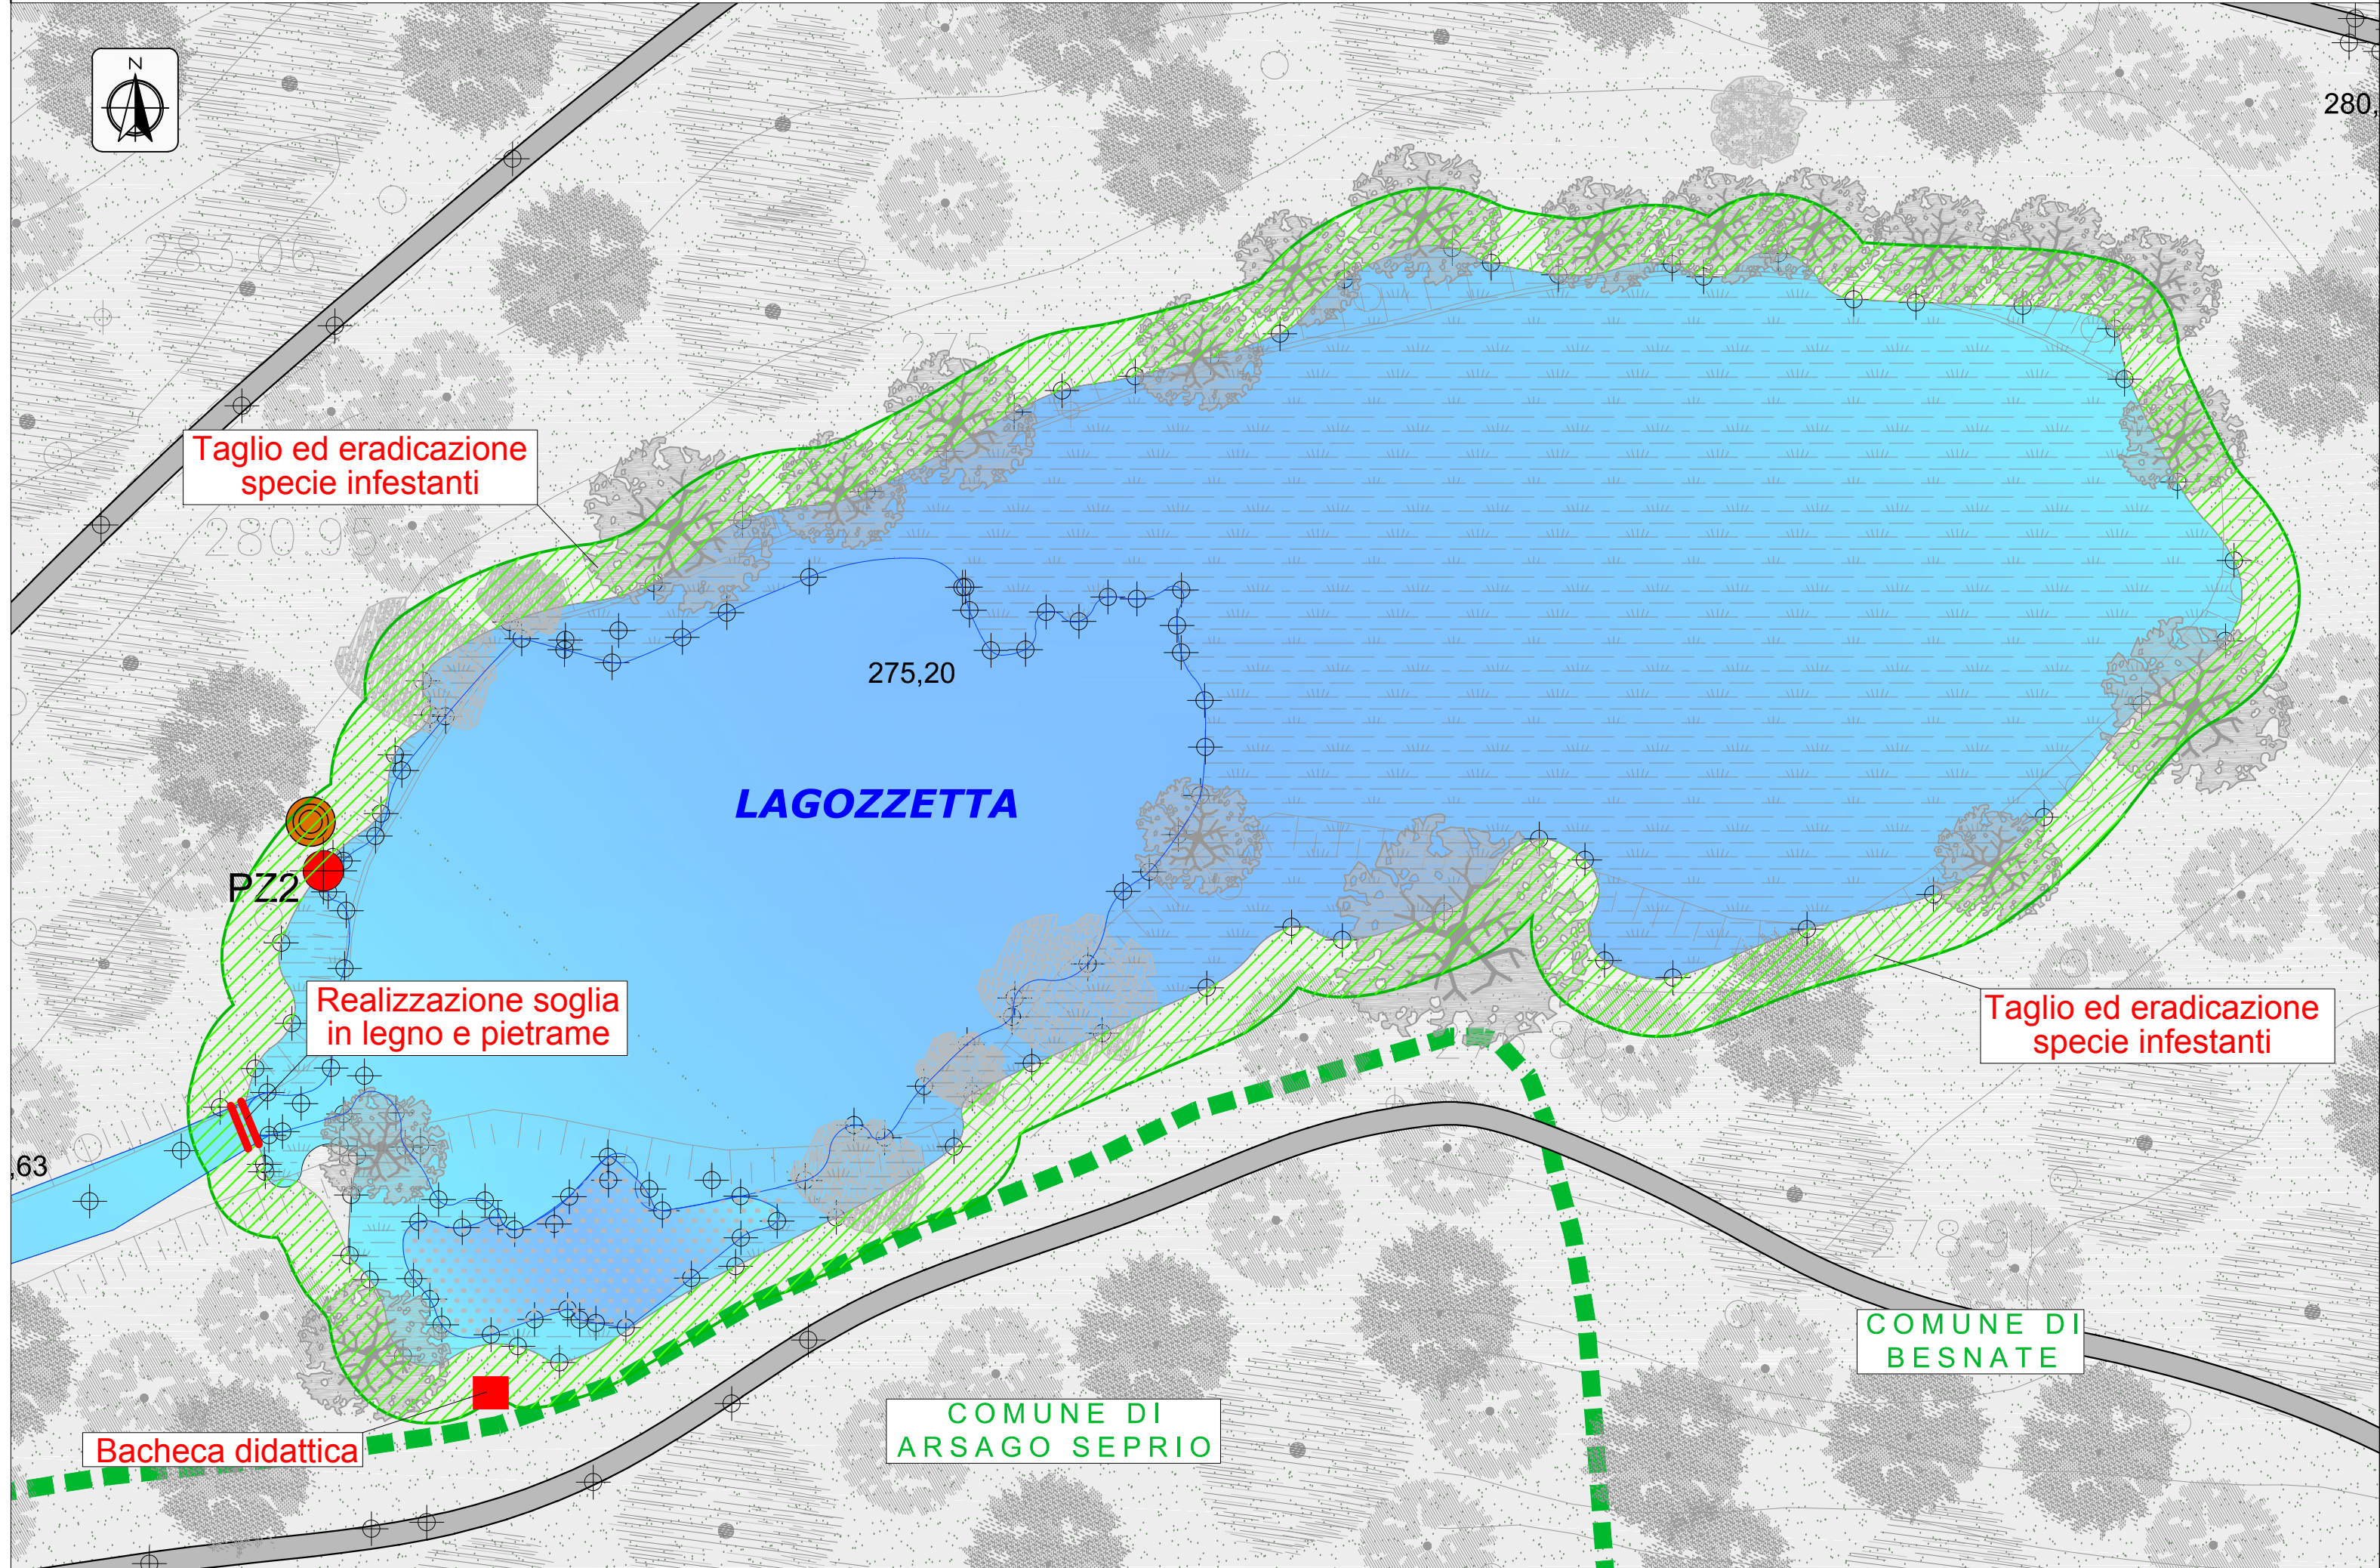

WET BRIDGE - UN "PONTE D'ACQUA"
PER LA CONNESSIONE TRA AREE UMIDE:
DAL FIUME TICINO AI FIUMI RILE,
TENORE E OLONA:

Partner di progetto:



Con il cofinanziamento di:



Azione 1 - FASE PREPARATORIA
Rilievi topografici, batimetrici, idrogeologici, indagini vegetazionali e studio degli aspetti geomorfologici delle aree di intervento
COMUNE DI Besnate
Area "Lagozza" e "Lagozzetta"

PROGETTO DEFINITIVO-ESECUTIVO

TAVOLA	CARTA DEGLI INTERVENTI
4	SCALA 1:500

PROGETTO	REV 01				
14-109	REV 00	Luglio 2016	EMISSIONE	M.S.	A.U.
		DATA	SCOPO REVISIONE	DISEGNATO	APPROVATO

PROGETTISTI	
Dr. Geol. Alessandro Uggeri	Dott. Ing. Chiara Farioli

Idrogea
servizi S.r.l.
Società di Ingegneria



Via Lungolago di Calcinate, 88 - 21100 Varese - P.IVA : 02744990124
Tel. 0332 286650 - Fax 0332 234562 - idrogea@idrogea.com - idrogea@pec.it
www.idrogea.com