



Discontinuità n°1
Posizione: 45°49'26,82"N 10°01'21,69"E
Problematica: Salto localizzato (briglia) di circa 3 metri
Intervento: Realizzazione di un passaggio per pesci a bacini successivi
Scopo: Ripristino della continuità fluviale

Planimetria e sezione tipologiche di un passaggio per pesci a bacini successivi


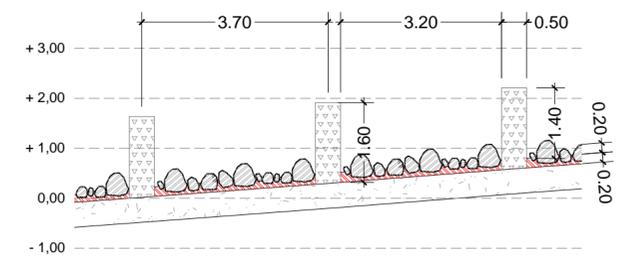


Illustrazione di un passaggio per pesci realizzato sul Torrente Masino nel Comune di Ardenno.

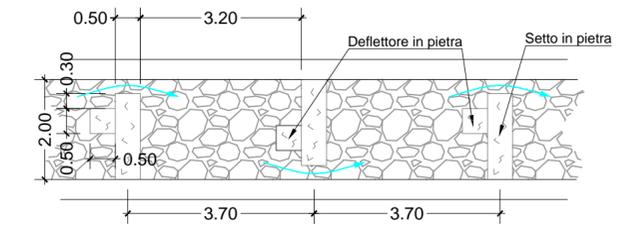

Dettaglio del fondo di un bacino del passaggio per pesci realizzato sul Torrente Masino nel Comune di Ardenno.

Planimetria di inquadramento - scala 1:200