

Discontinuità n°4

Posizione
45°49'31,57"N 10°01'18,86"E

Problematica:
Salto localizzato (briglia) di circa 0,5 m

Intervento:
Realizzazione di un passaggio a bacini successivi che comprende anche la n°5

Scopo:
Ripristino della continuità fluviale



Discontinuità n°5

Posizione
45°49'31,91"N 10°01'20,45"E

Problematica:
Salto localizzato (briglia) di circa 3 m

Intervento:
Realizzazione di un passaggio a bacini successivi che comprende anche la n°4

Scopo:
Ripristino della continuità fluviale

Planimetria e sezione tipologiche di un passaggio per pesci a bacini successivi


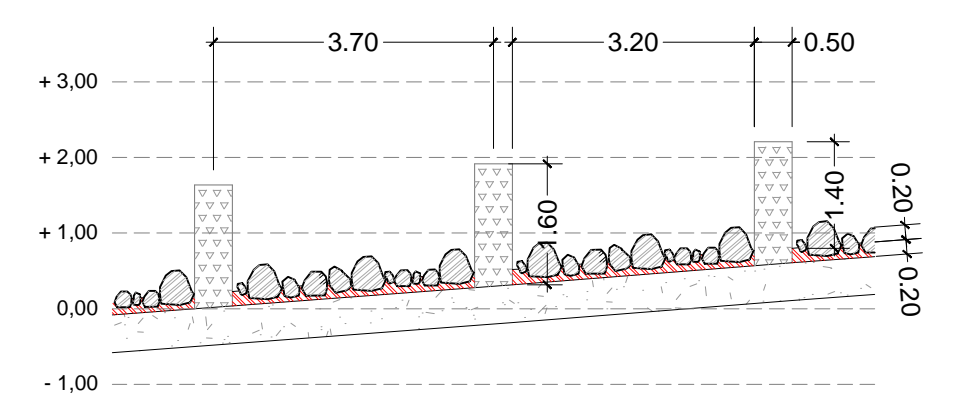


Illustrazione di un passaggio per pesci realizzato sul Torrente Masino nel Comune di Ardenno.

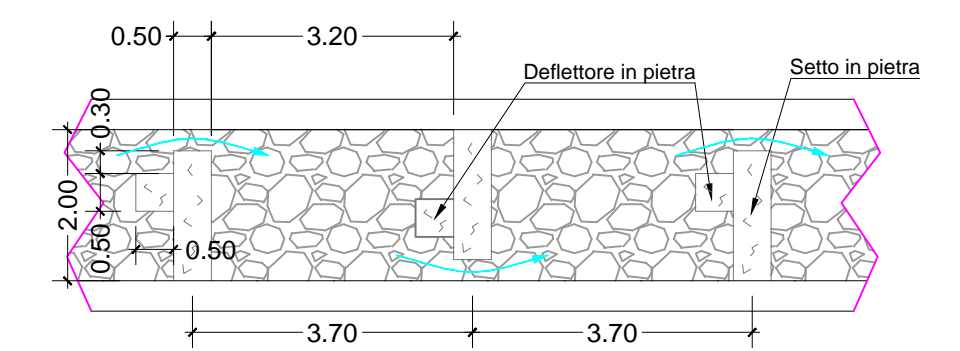

Planimetria di inquadramento - scala 1:200