


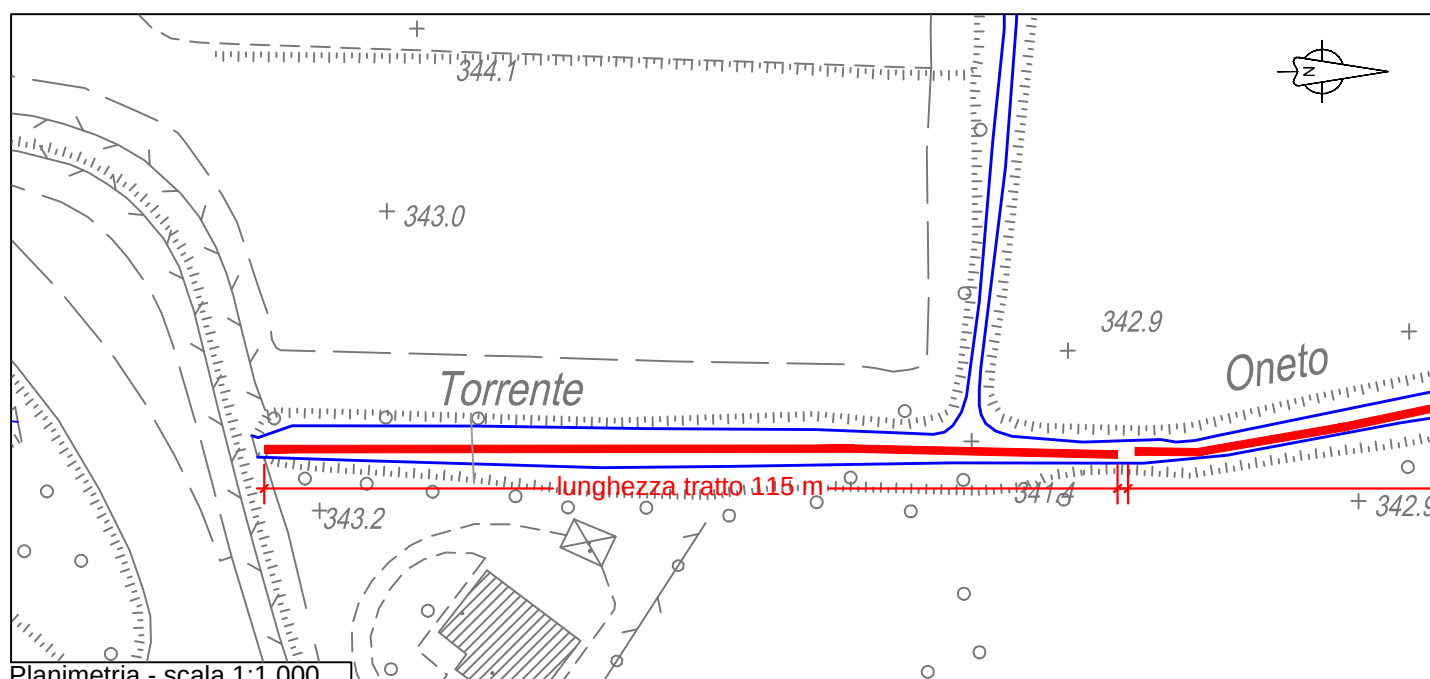


### Intervento 1




Sezione tipo


Particolare sesto di impianto

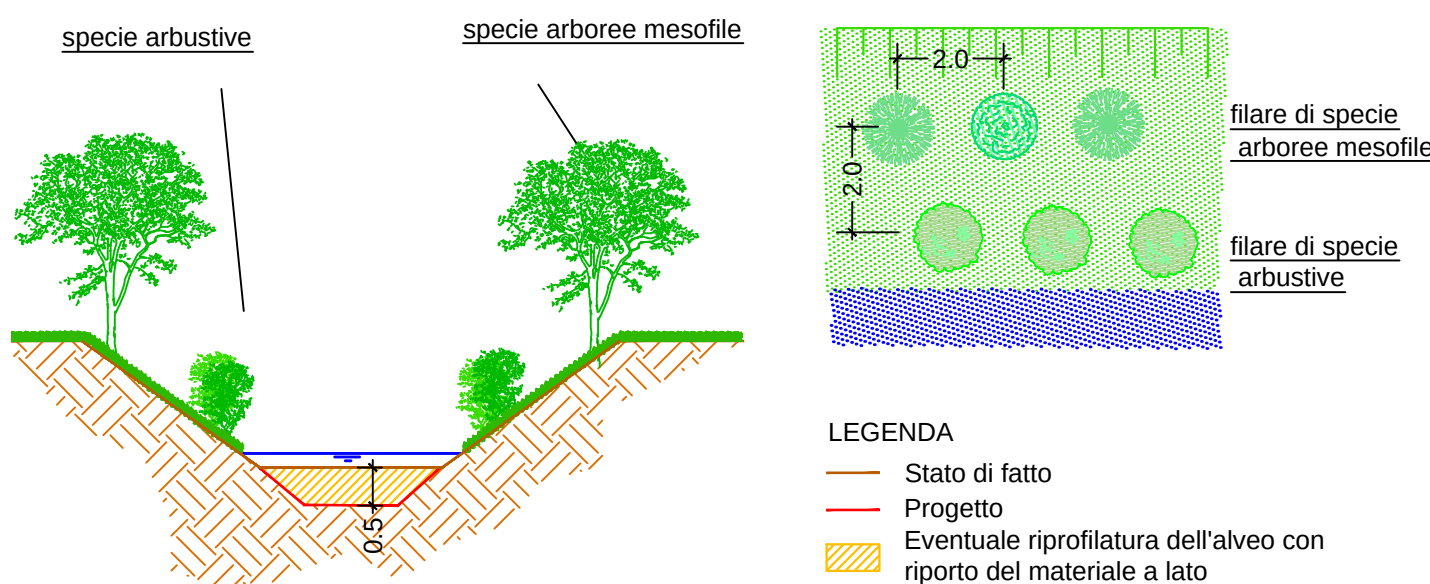


### Intervento 2

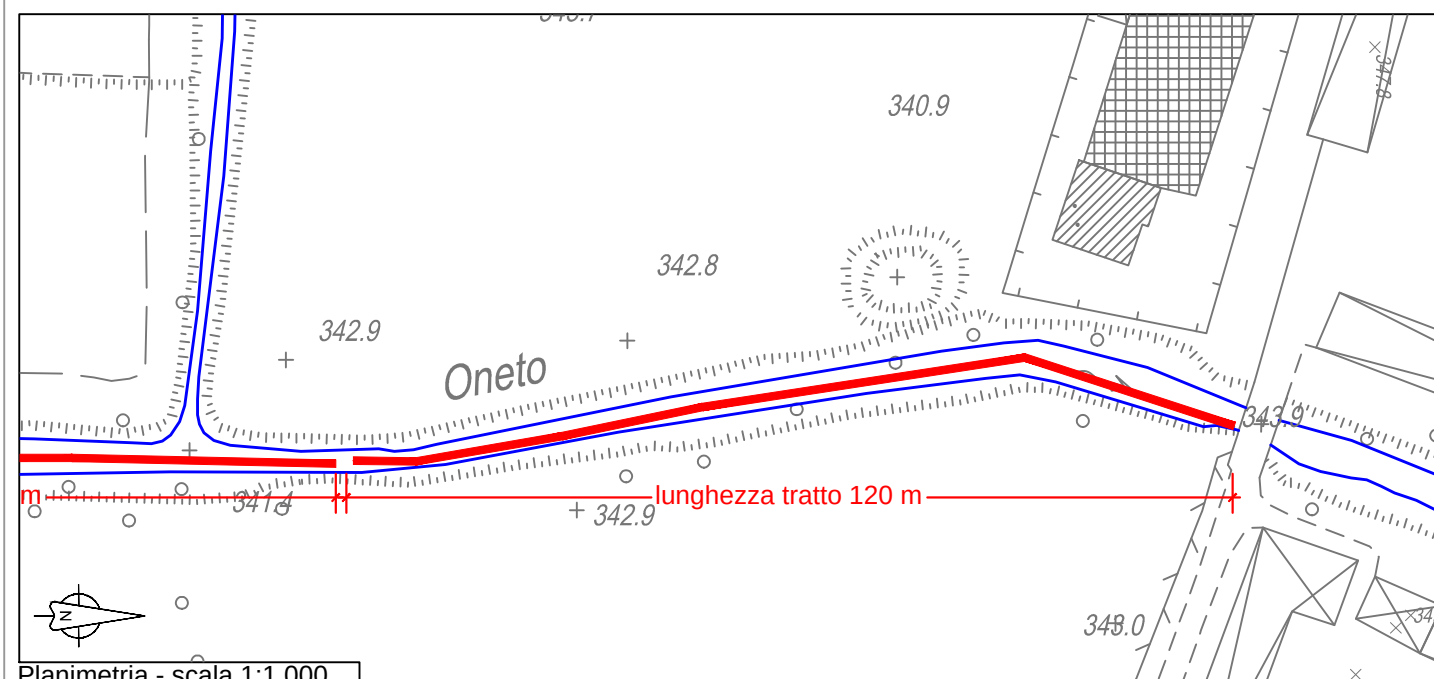

Sezione tipo

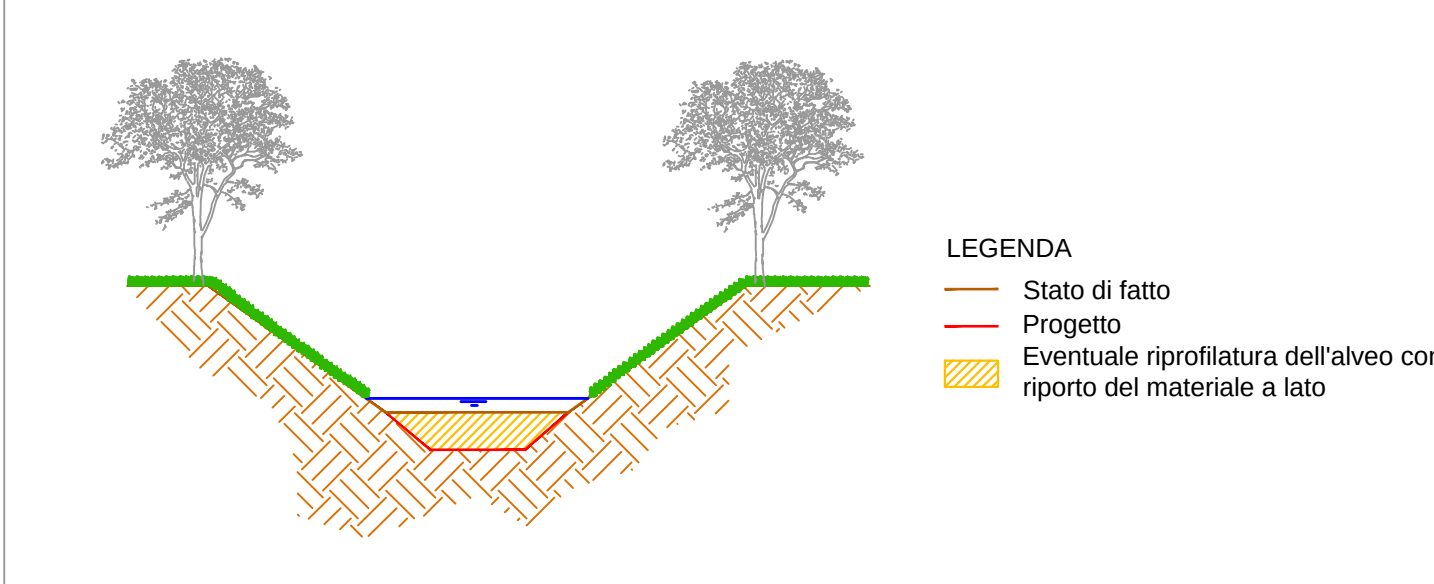


### Intervento 3

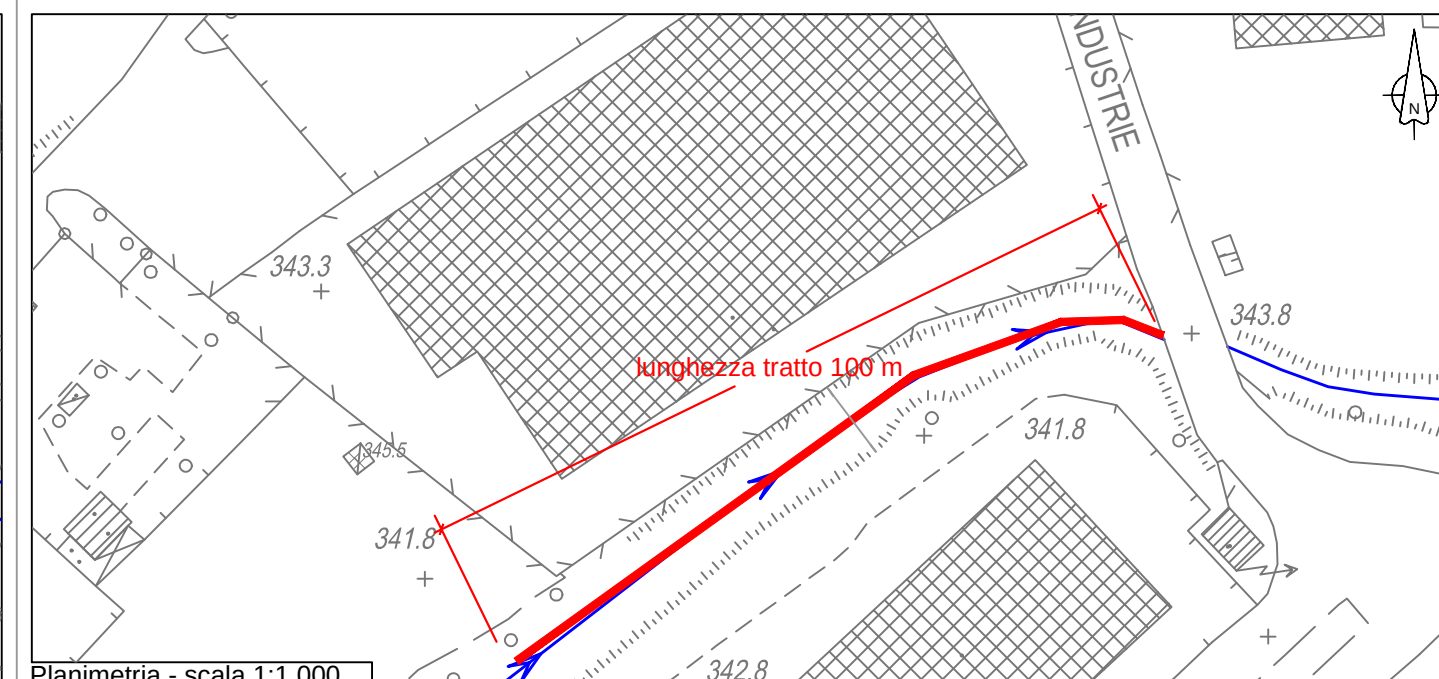


Sezione tipo

Particolare sesto di impianto

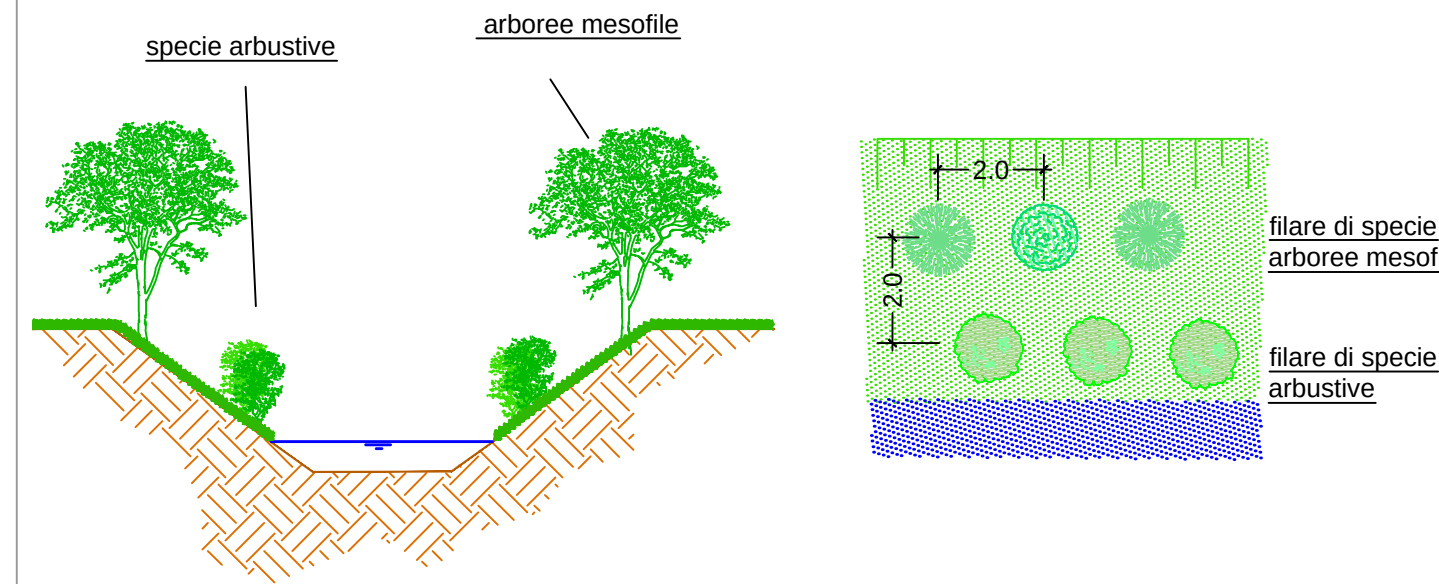


### Intervento 4

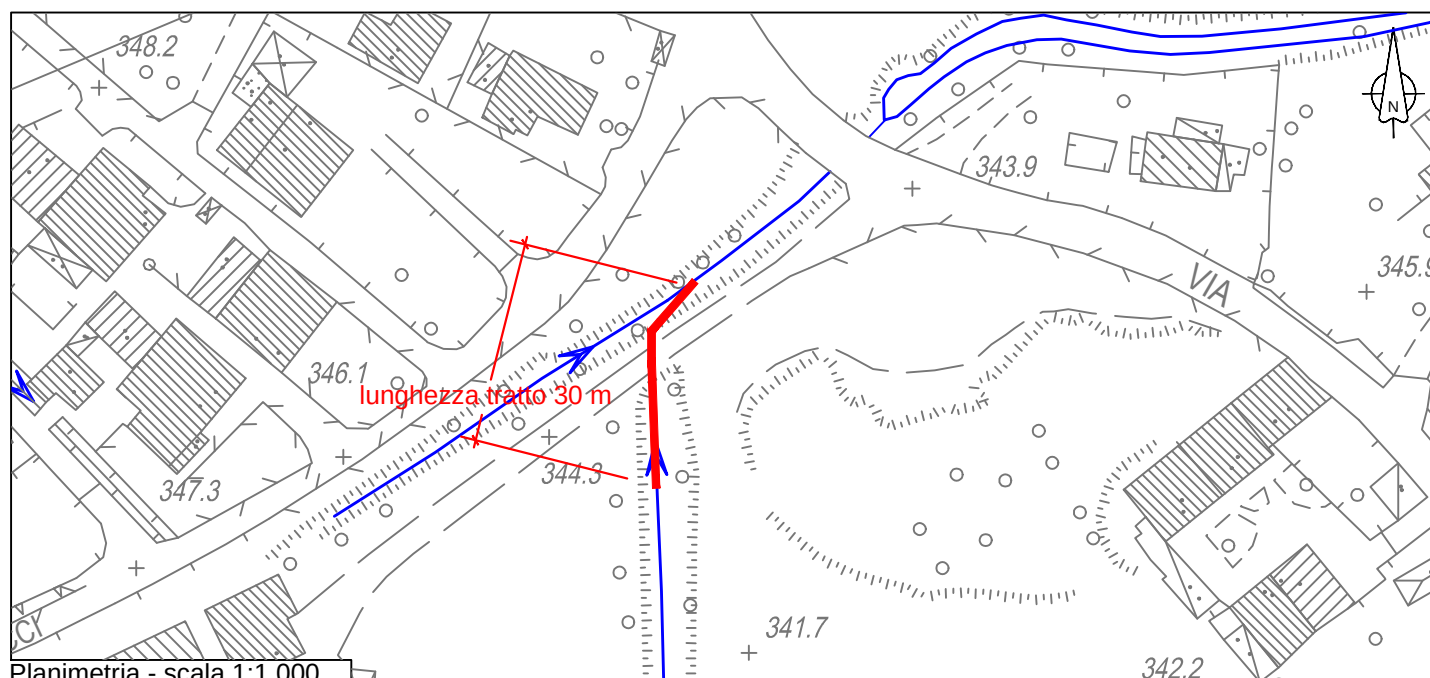


Sezione tipo

Particolare viminata

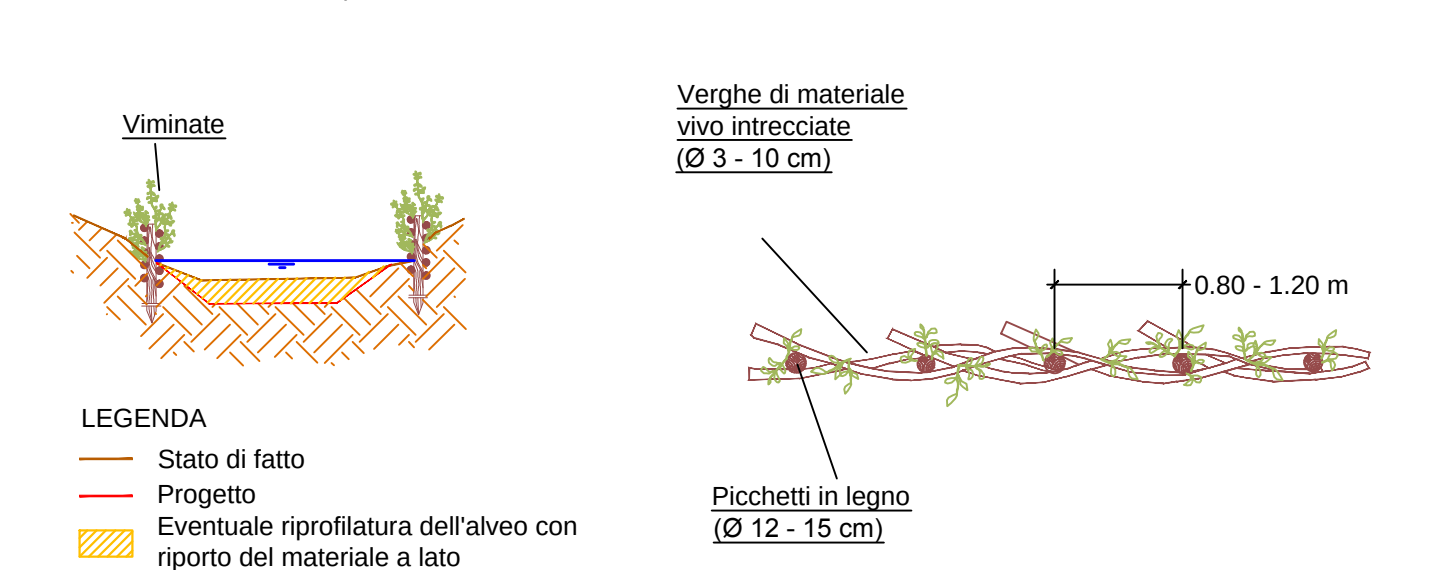


### Intervento 5

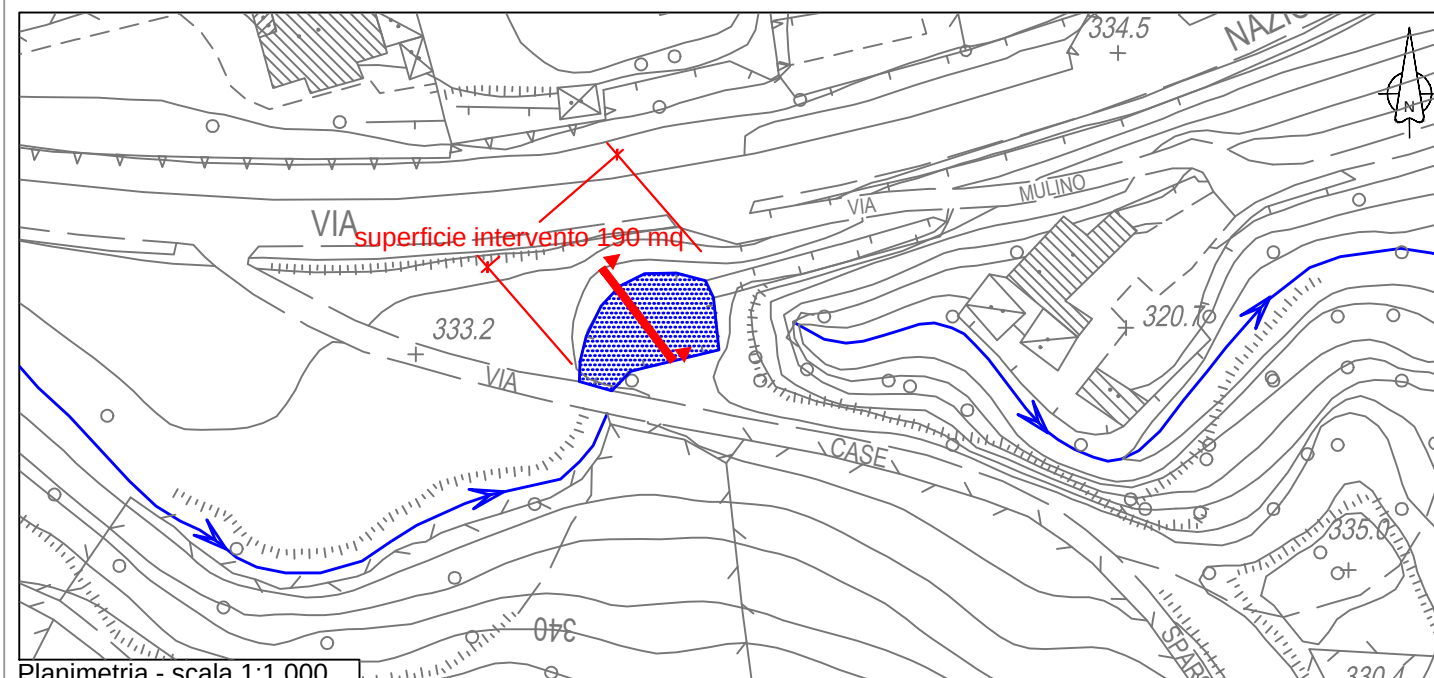


Sezione tipo

Particolare sesto d'impianto

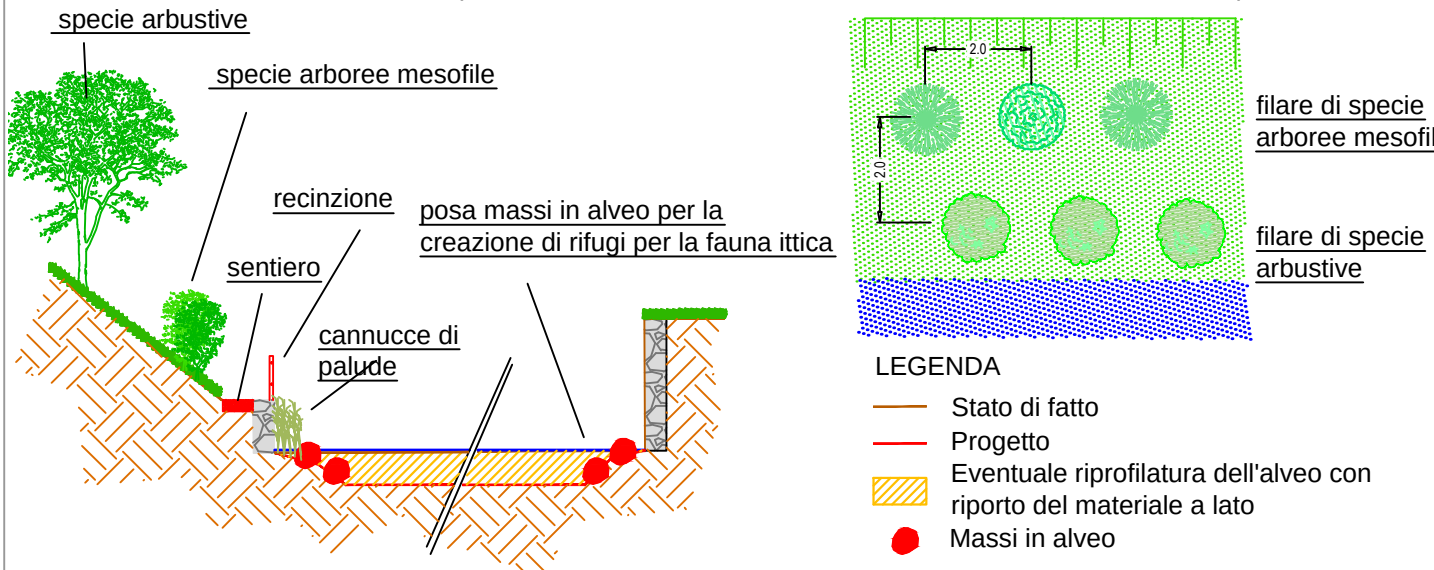

### Intervento 6

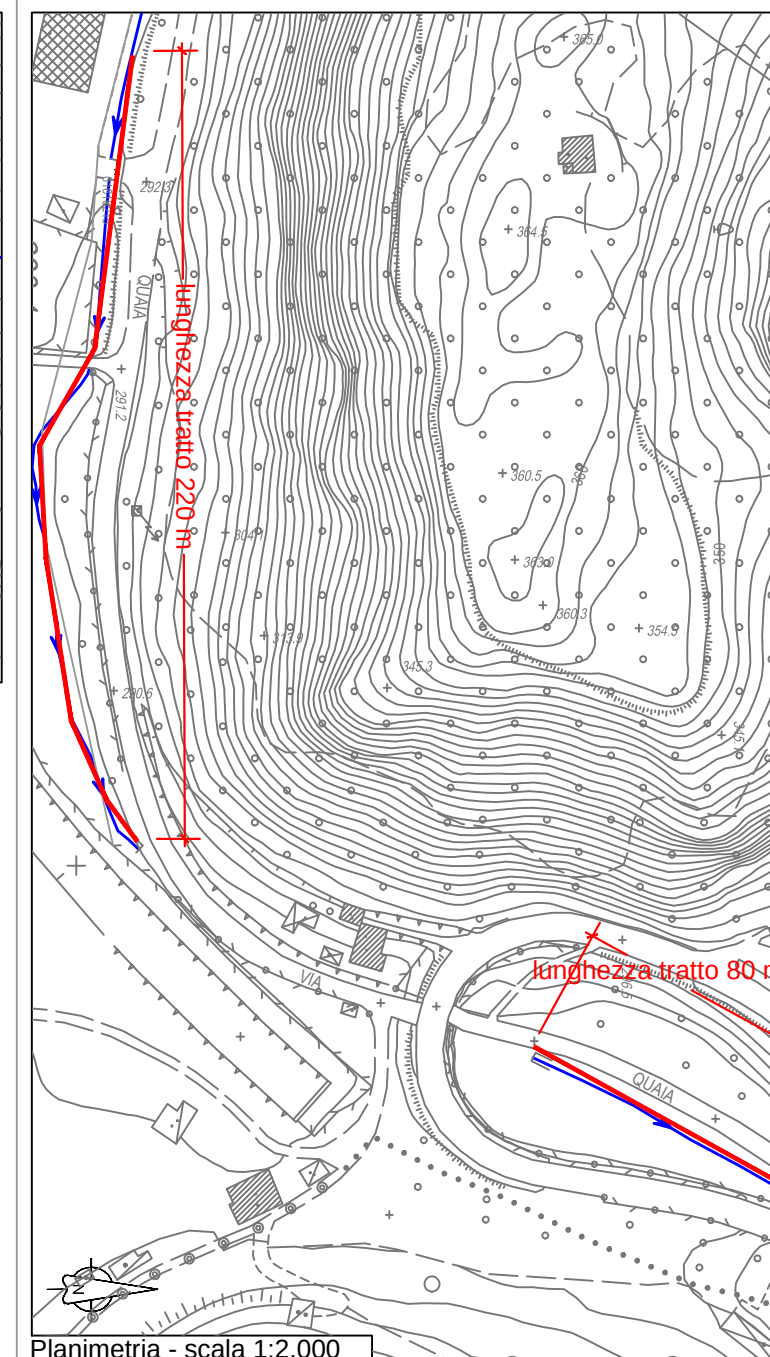

Sezione tipo  
Specie arboree mesofile

