


Planimetria tipologica della realizzazione dell'ecodotto - scala 1:250

Vista tipologica della sezione dell'ecodotto in progetto

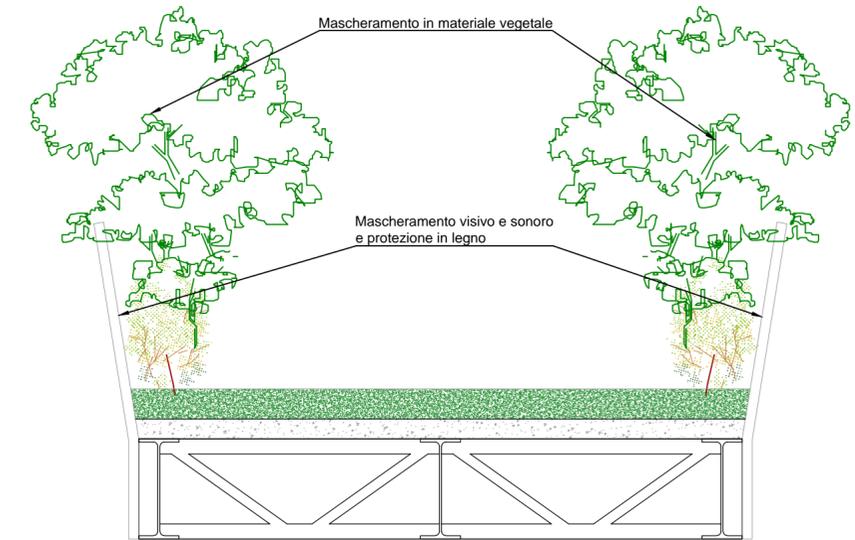

Sezione tipologica dell'ecodotto in progetto - scala 1:250

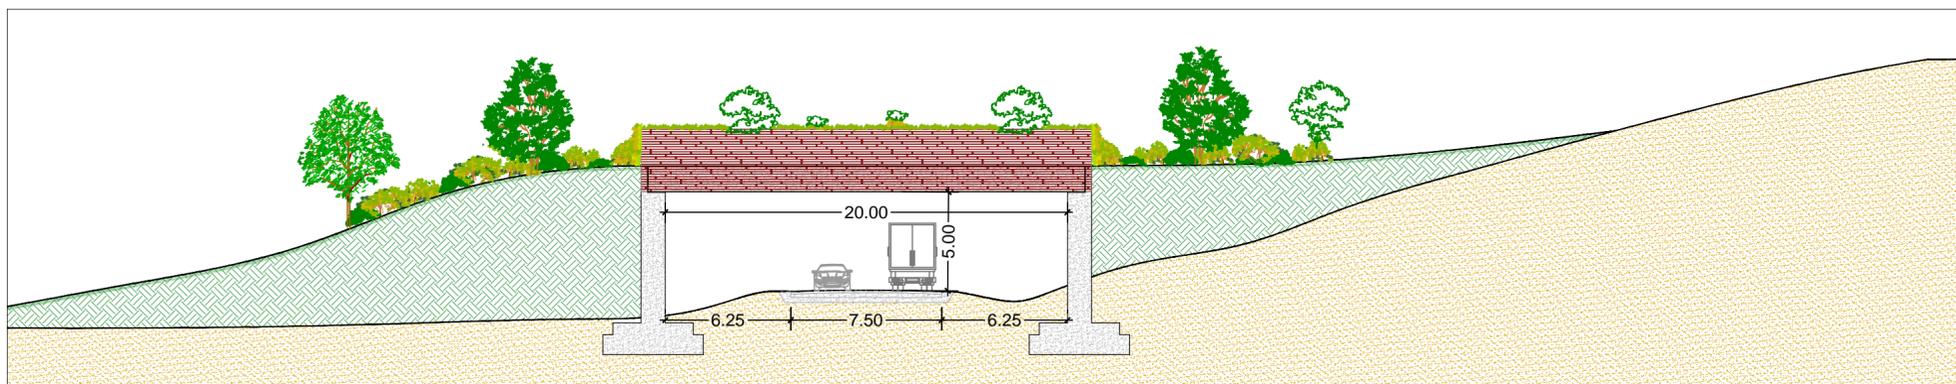



Foto n.1 - Inquadramento dell'area in cui si inserisce l'ecodotto in progetto



Foto n.2 - Inquadramento dell'area in cui si inserisce l'ecodotto in progetto



Foto n.3 - Inquadramento dell'area in cui si inserisce l'ecodotto in progetto

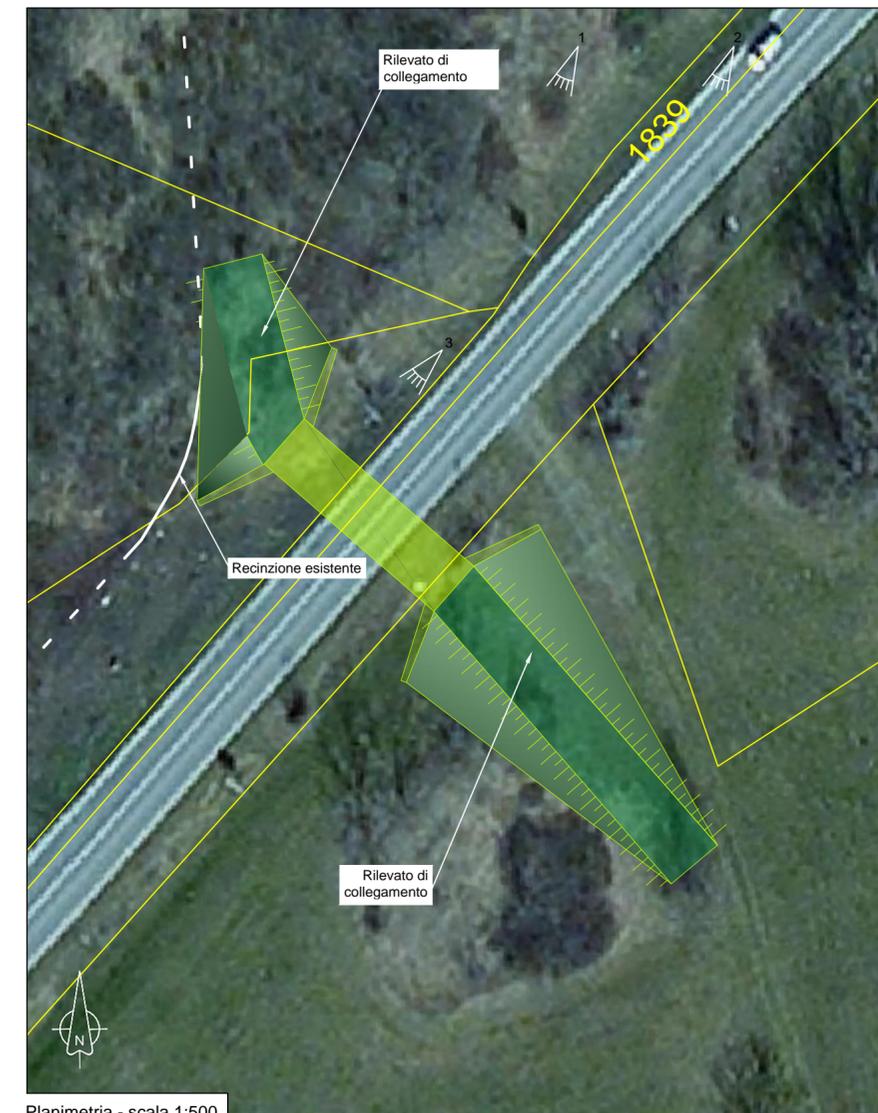

Planimetria - scala 1:500