



**SEZIONE BARRIERA FISSA**

SCALA 1:50

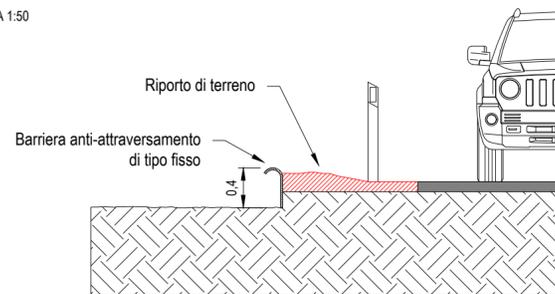


**SEZIONE TRASVERSALE SOTTOPASSO PER ANFIBI**

SCALA 1:50

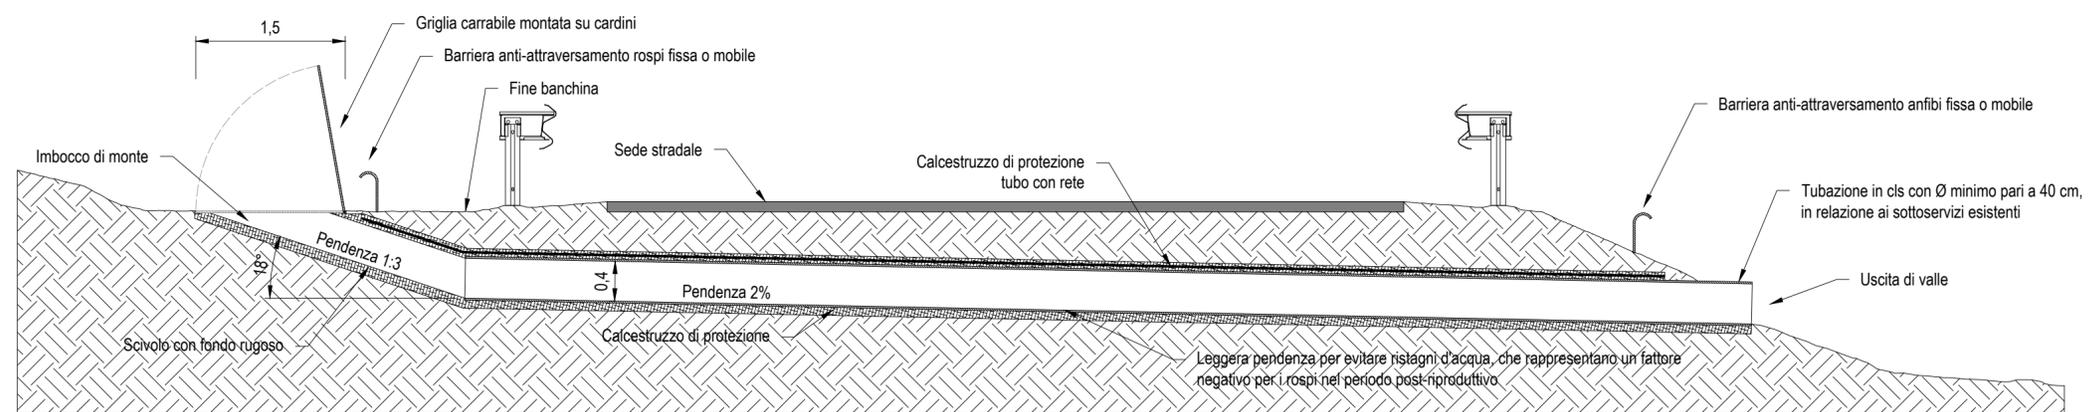


**PLANIMETRIA GENERALE DI BARRIERE E SOTTOPASSO**

SCALA 1:200

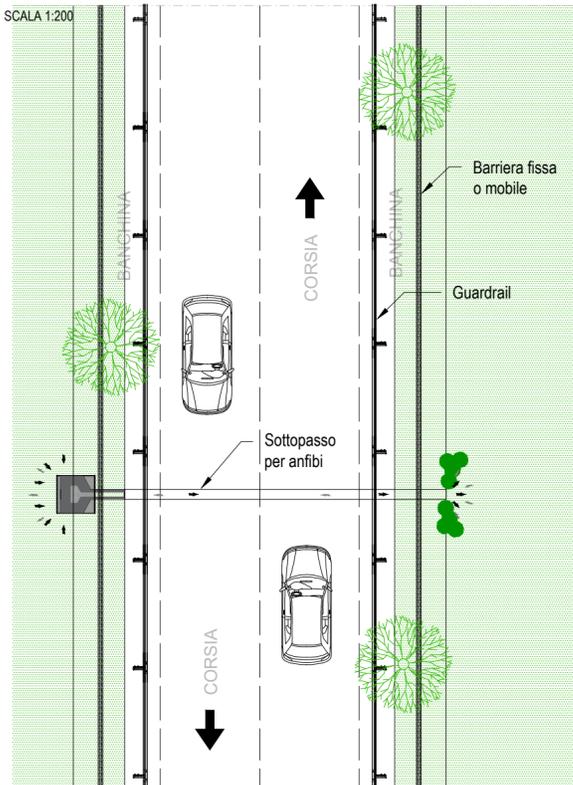


**PLANIMETRIA DI DETTAGLIO DEL SOTTOPASSO**

SCALA 1:50

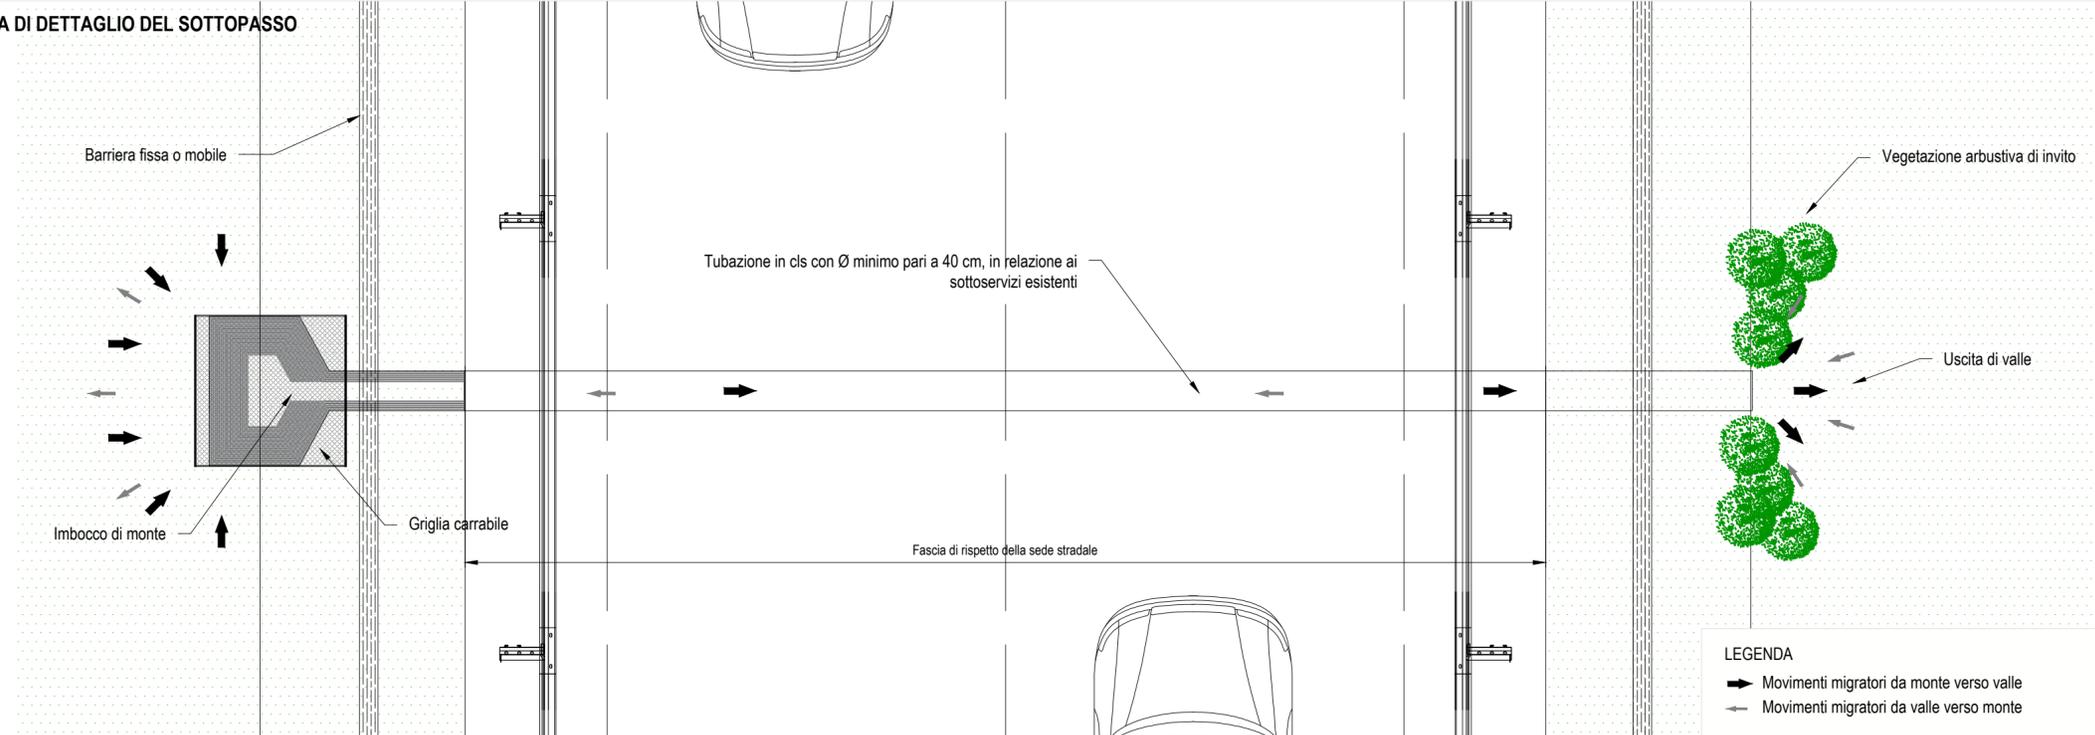


**TIPOLOGICO DI RETE METALLICA SU RECINZIONE ESISTENTE**

SCALA 1:25

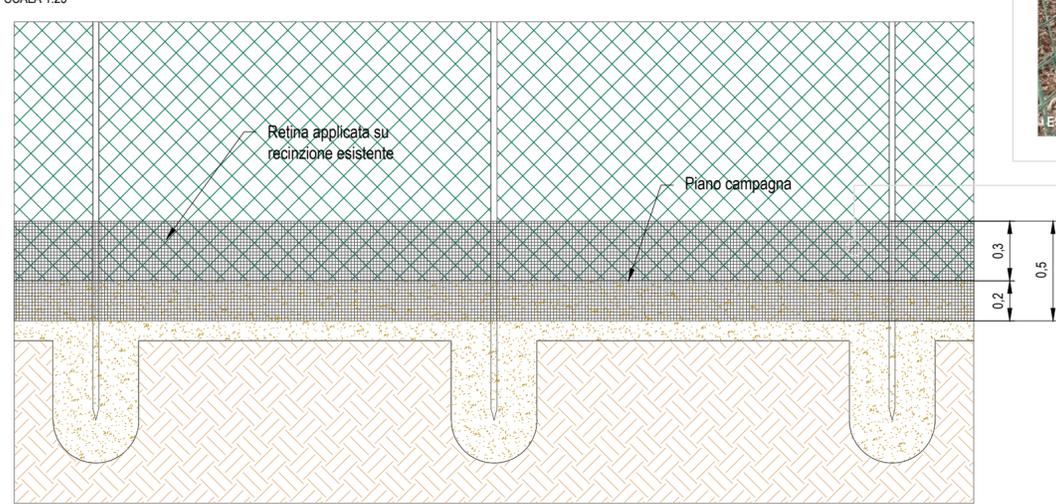

**DETTAGLIO RETINA METALLICA**

SCALA 1:1

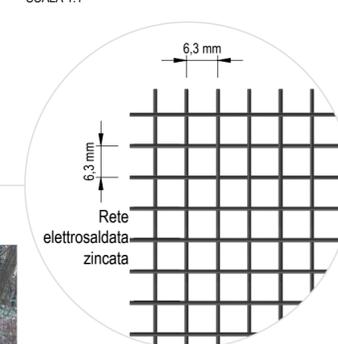

**LEGENDA**  
 → Movimenti migratori da monte verso valle  
 ← Movimenti migratori da valle verso monte