

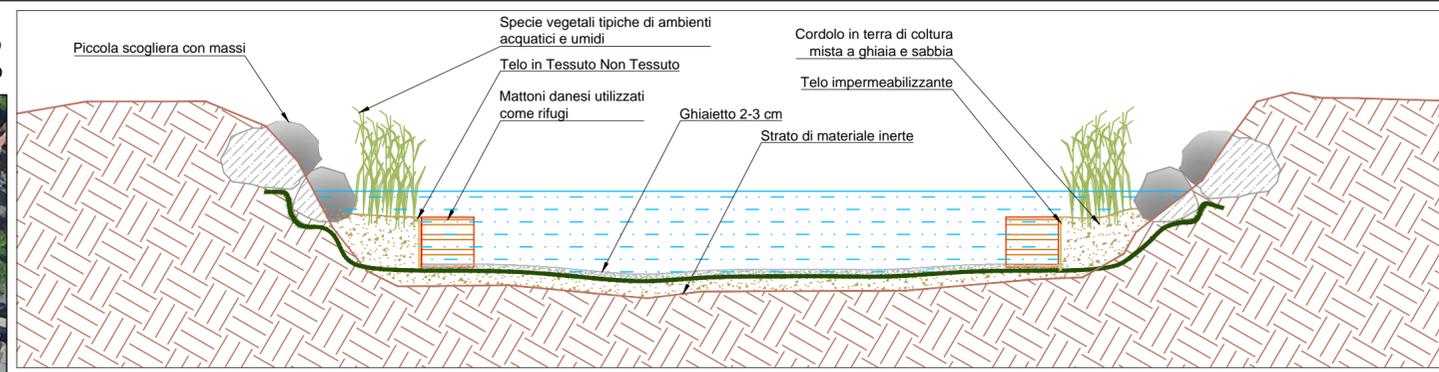
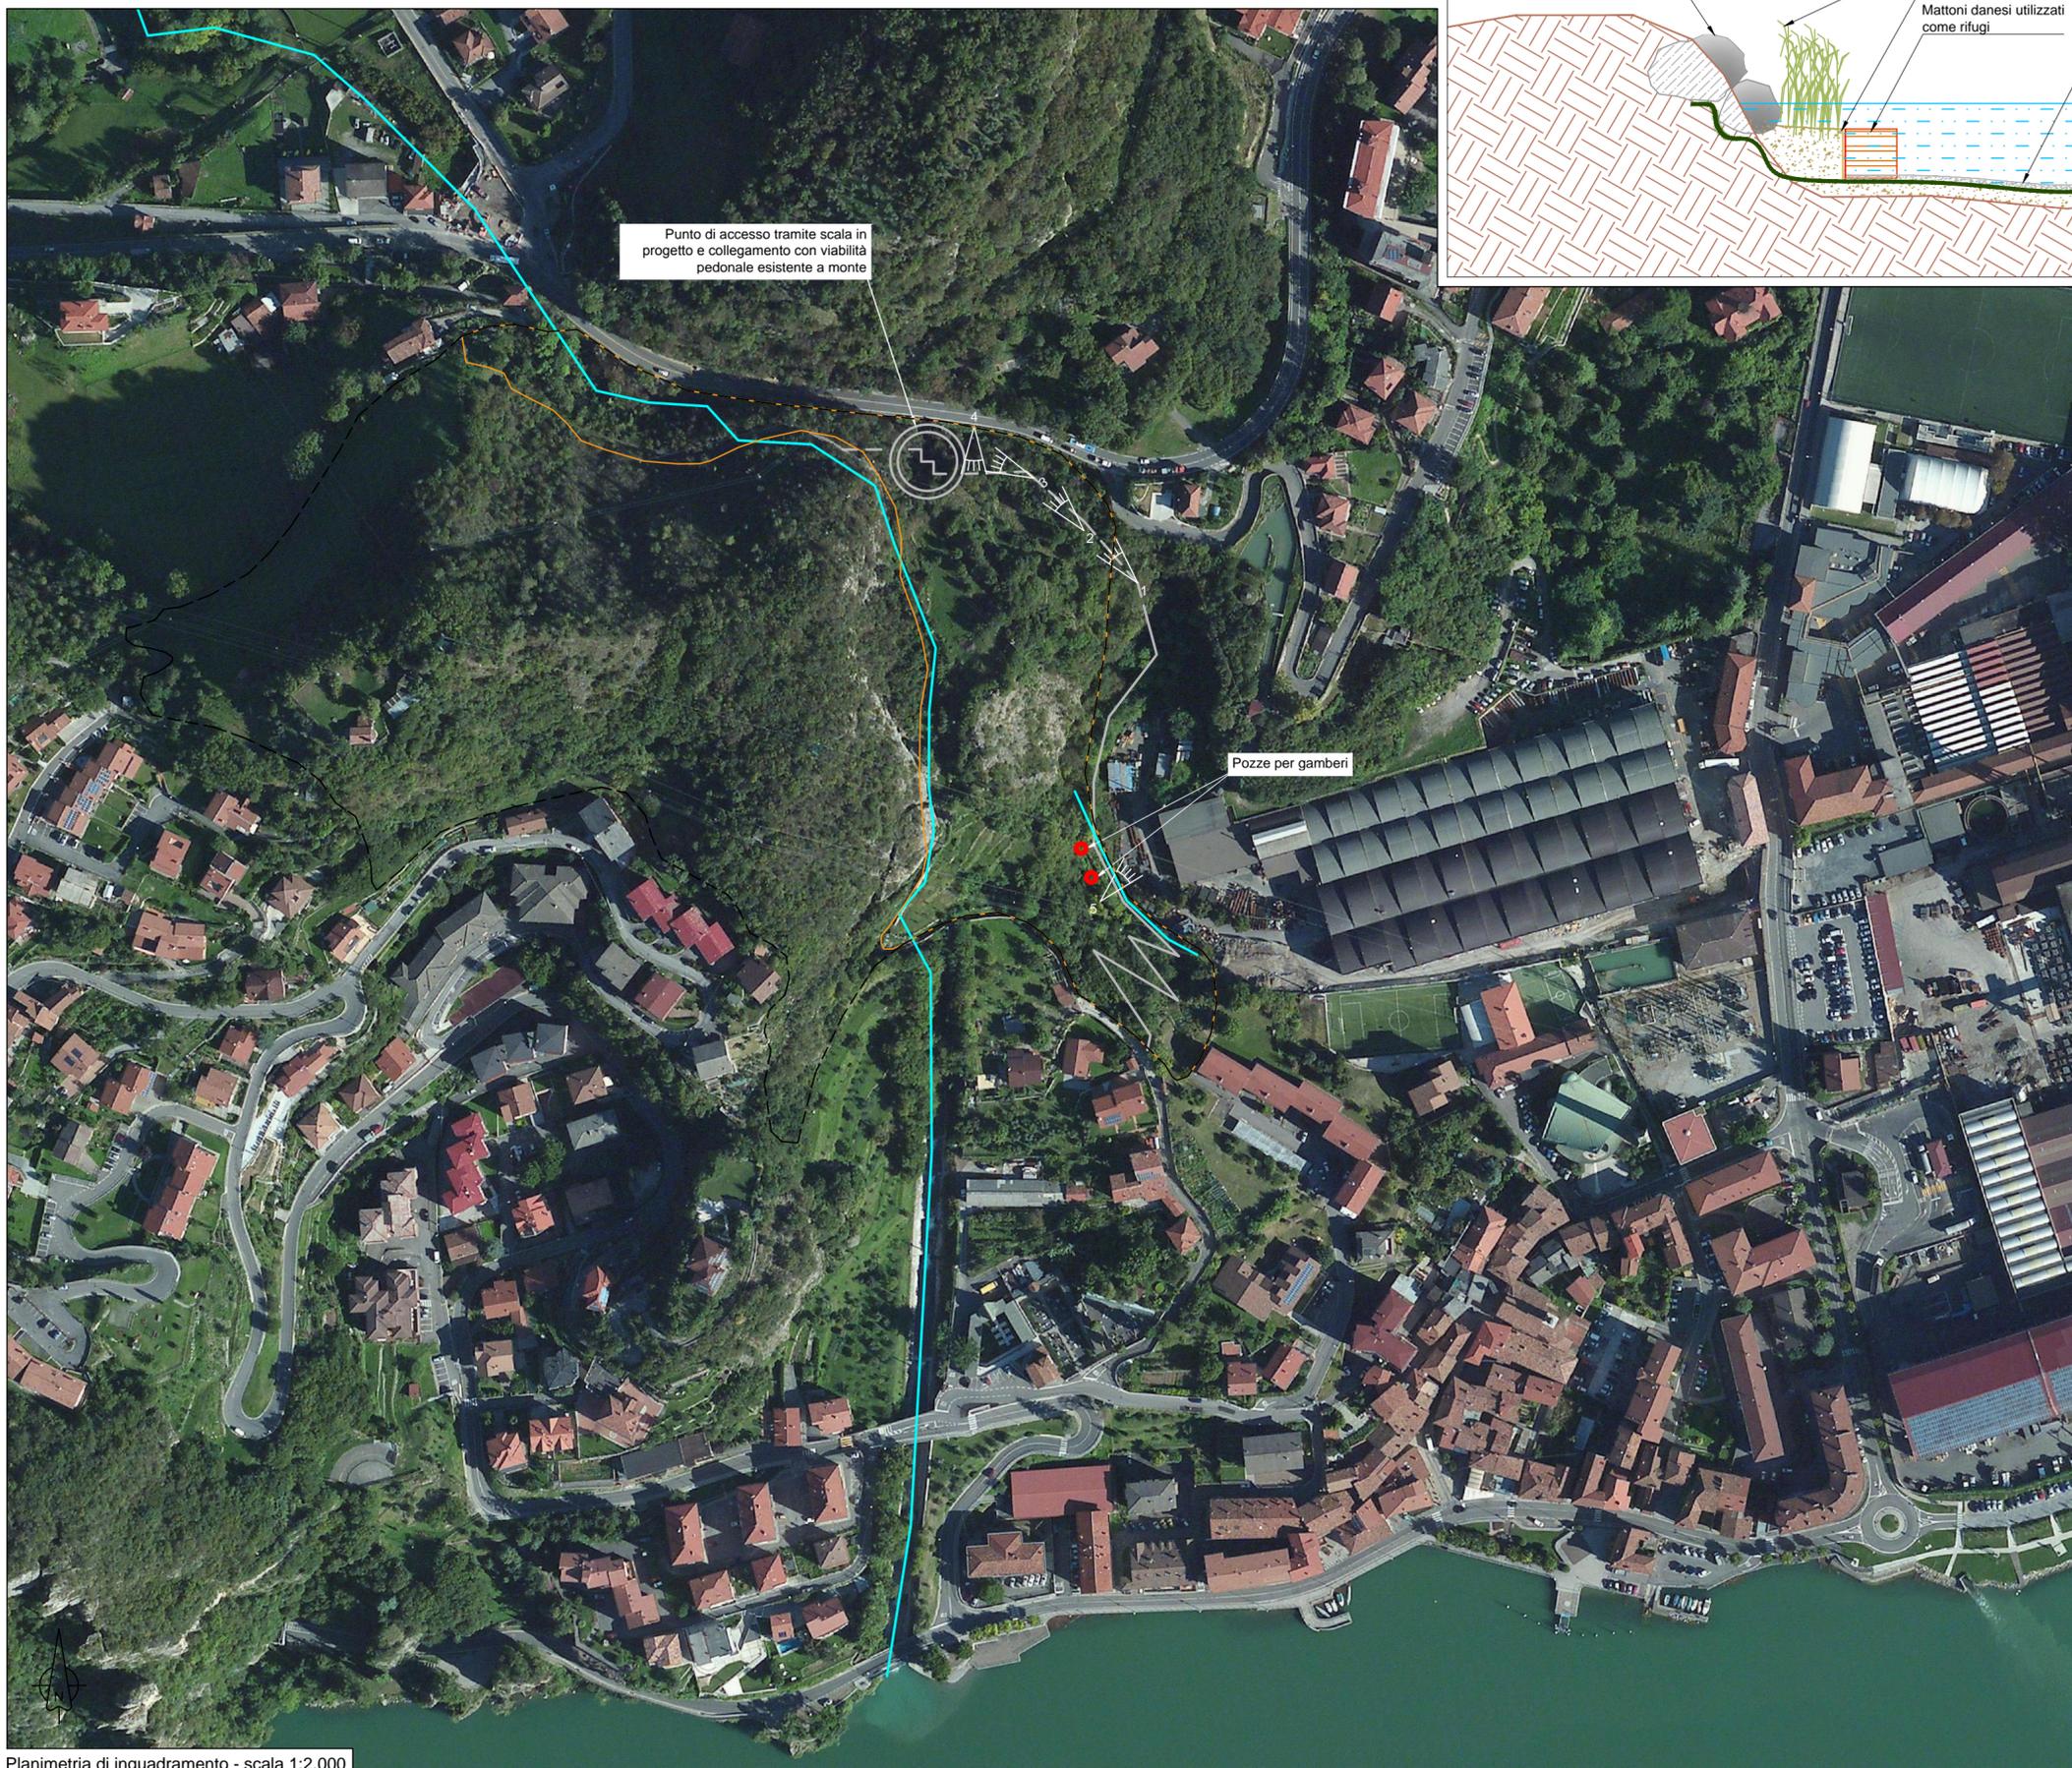
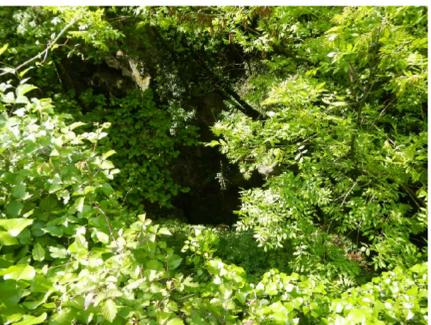


- Legenda**
- Tracciato del sentiero
  - Tracciato del sentiero nella gola
  - Reticolo idrico gola del Parco del Tinazzo
  - Area Parco Gola del Tinazzo
  - Pozze in progetto
  - Torrente Borlezza
  - Area della Gola del Tinazzo

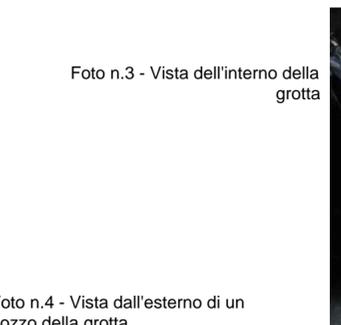

Sezione tipologica di realizzazione di uno stagno per gamberi - scala 1:500  
 Foto n.1 - Vista dell'imbocco della grotta dall'interno  
 Foto n.2 - Vista dell'interno della grotta di un pozzo di luce

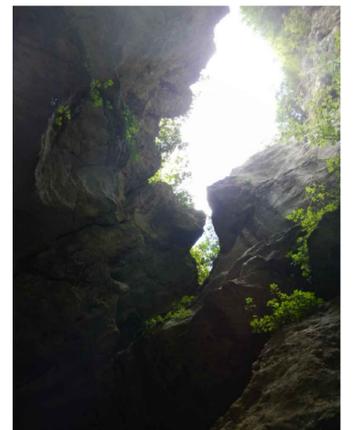

Planimetria di inquadramento - scala 1:2.000