FACCIAMO RETE NELL'AREA DELL'ALTO SEBINO
CONNETTERE PER CONOSCERE E FRUIRE IL NOSTRO TERRITORIO

AZIONE 7 - Scheda d'azione E:
E2 - Planimetria e dettagli della scala in progetto

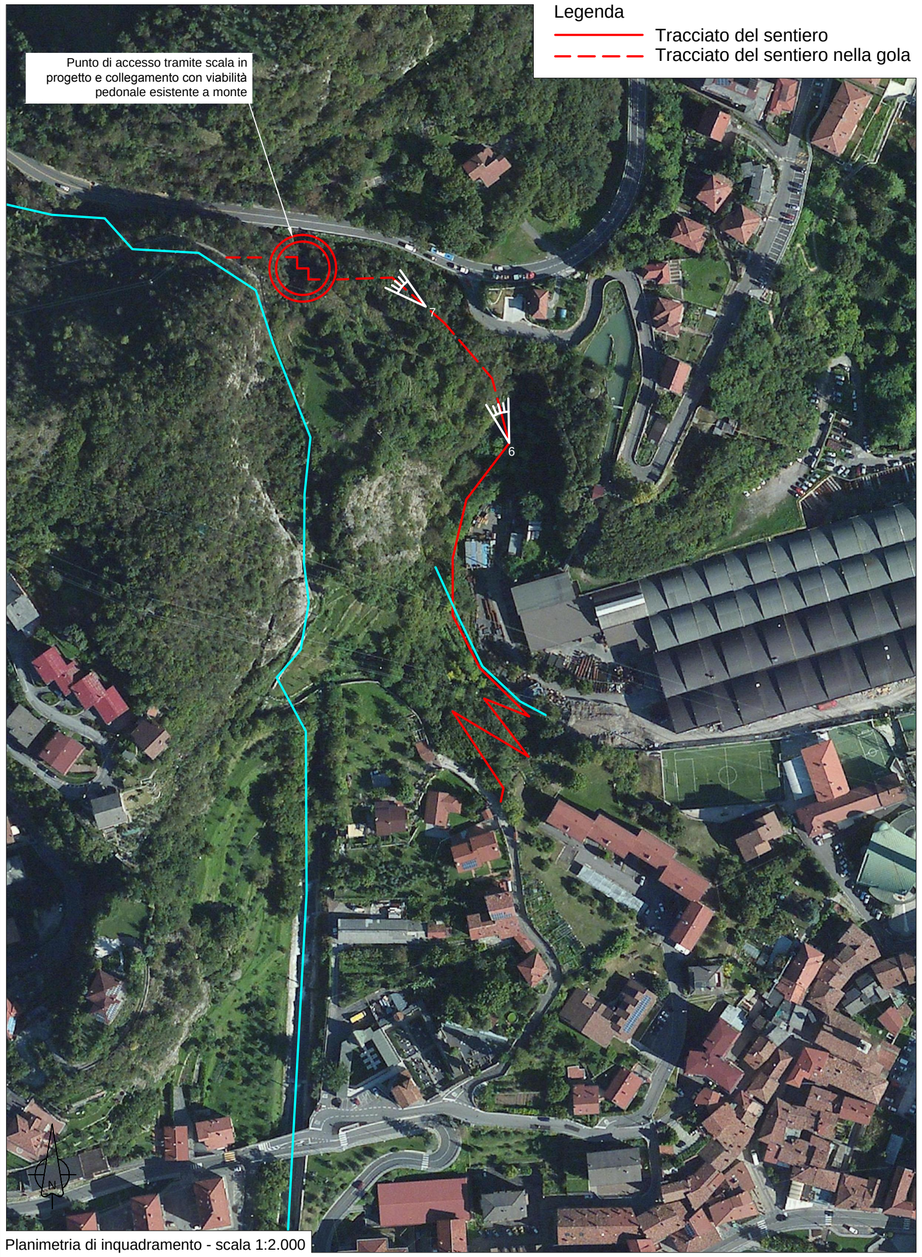

Planimetria di inquadramento - scala 1:2.000

Vista tridimensionale della scala in progetto

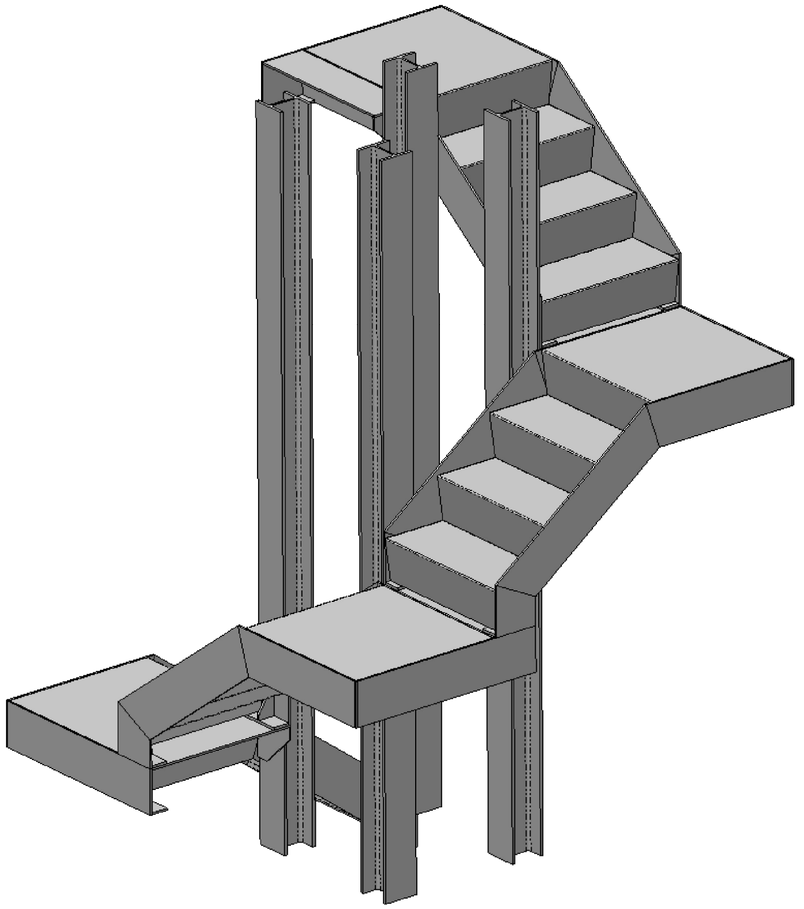

Prospetto - Scala 1:50

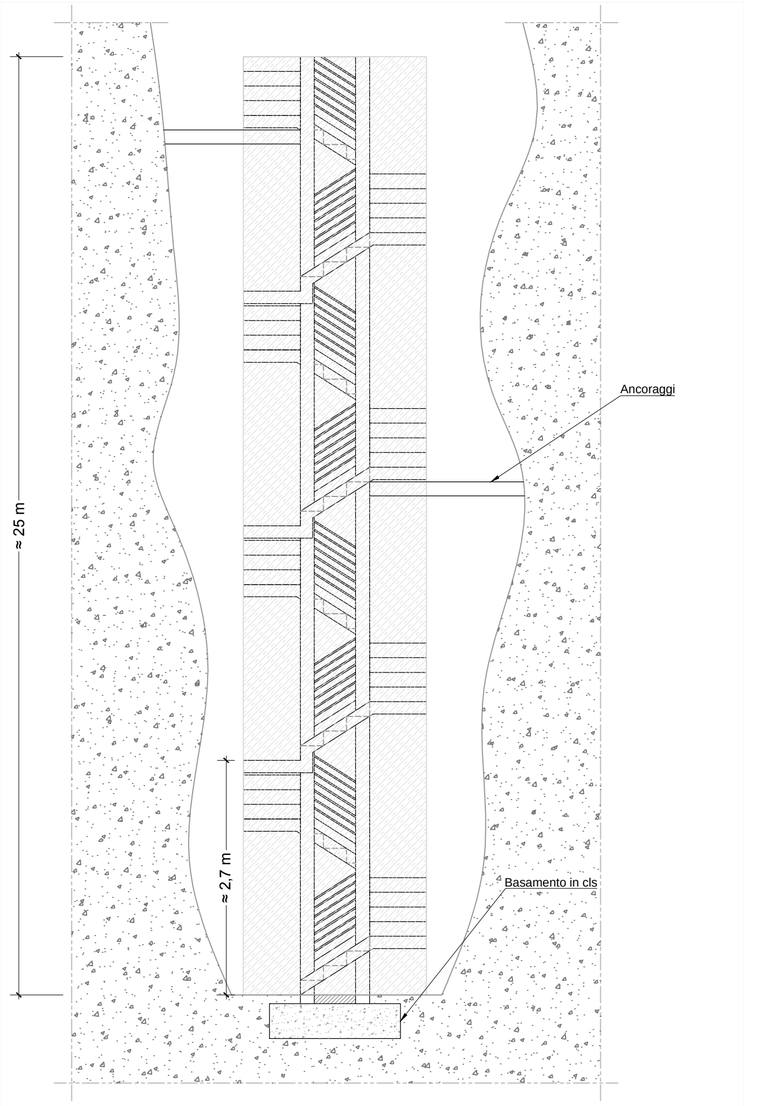

ESEMPI TIPOLOGICI

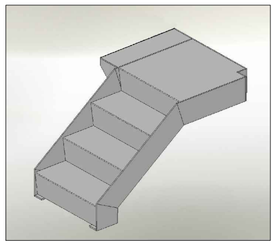

Dettaglio tridimensionale scala

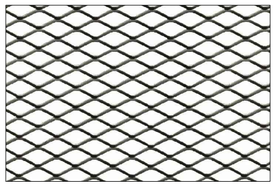

Dettaglio protezione esterna scala

Vista indicativa di scala rivestita come quella proposta

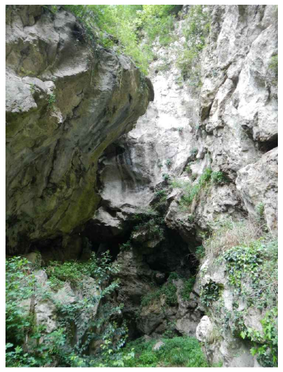

Foto n.6 - Vista dell'imbocco del tratto in grotta

Foto n.7 - Vista della grotta di un tratto con un'apertura nella volta

Possibilità di sbarco ad ogni 1/4 di giro in due direzioni.

Ringhiera e corrimano sul nocciolo centrale.

Rete in alluminio stirata romboidale 20x10 sp 10/10.
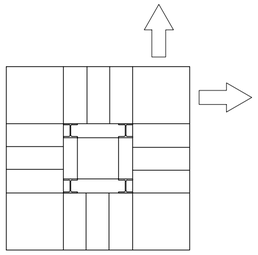
Gradini e pianerottolo in lamiera mandorlata piegata.