
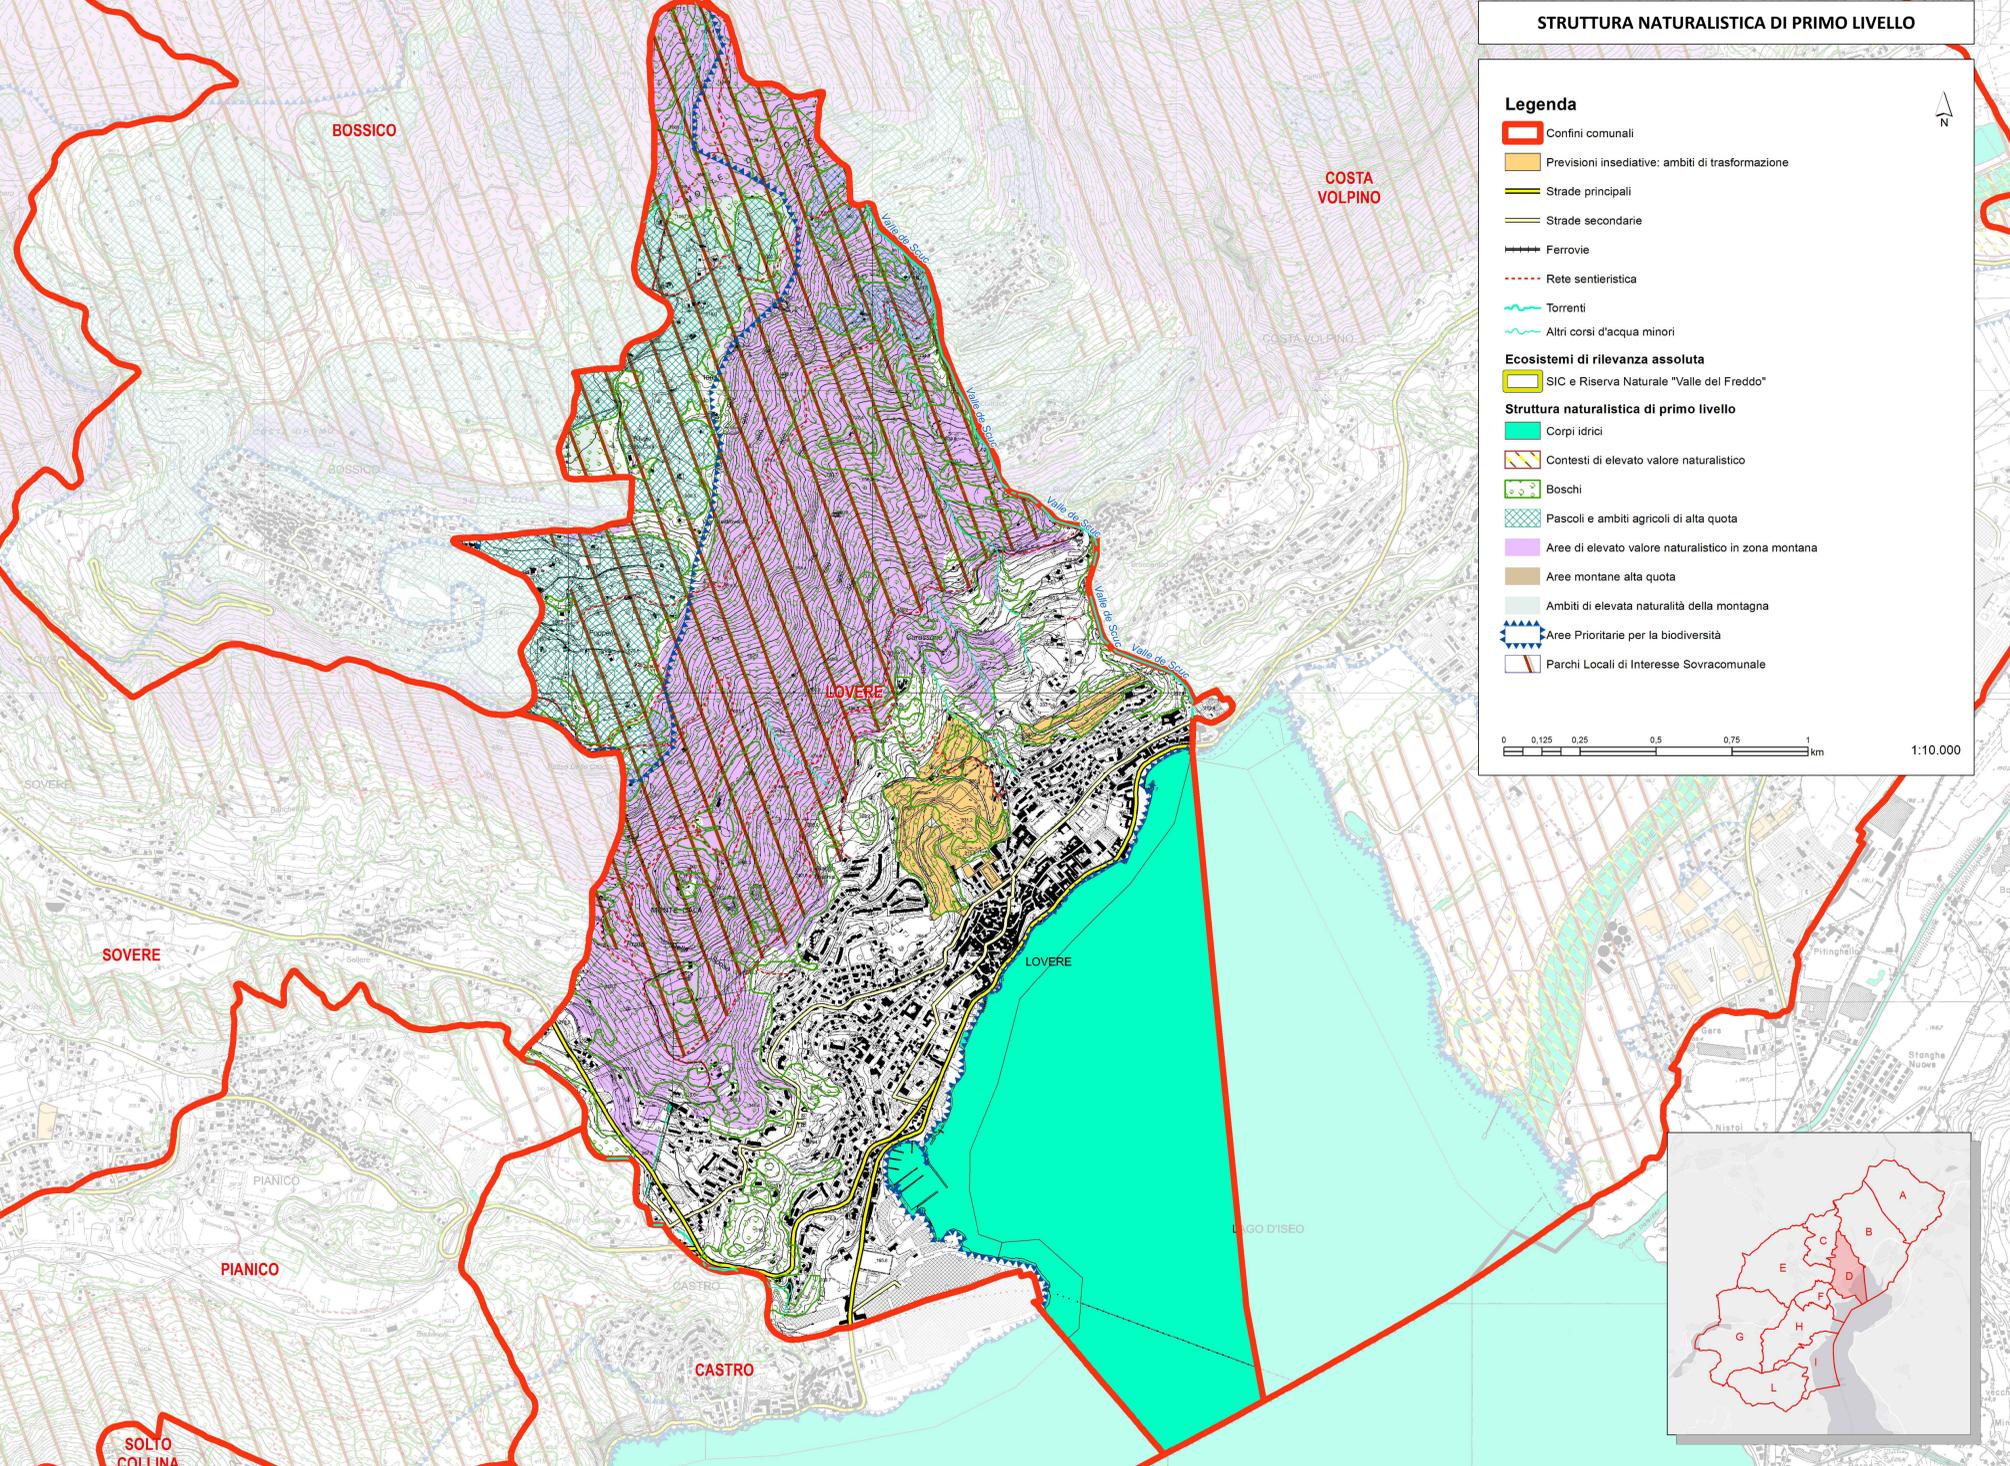


STRUTTURA NATURALISTICA DI PRIMO LIVELLO

Legenda


-  Confini comunali
-  Previsioni insediative: ambiti di trasformazione
-  Strade principali
-  Strade secondarie
-  Ferrovie
-  Rete sentieristica
-  Torrenti
-  Altri corsi d'acqua minori
- Ecosistemi di rilevanza assoluta**
-  SIC e Riserva Naturale "Valle del Freddo"
- Struttura naturalistica di primo livello**
-  Corpi idrici
-  Contesti di elevato valore naturalistico
-  Boschi
-  Pascoli e ambiti agricoli di alta quota
-  Aree di elevato valore naturalistico in zona montana
-  Aree montane alta quota
-  Ambiti di elevata naturalità della montagna
-  Aree Prioritarie per la biodiversità
-  Parchi Locali di Interesse Sovracomunale

0 0,125 0,25 0,5 0,75 1 km 1:10.000

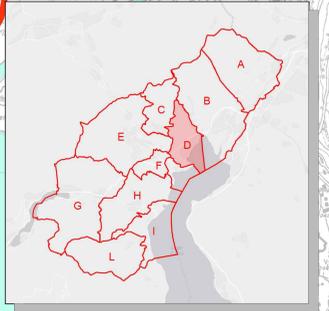

- Legenda**
-  Confini comunali
 -  Previsioni insediative: ambiti di trasformazione
 -  Strade principali
 -  Strade secondarie
 -  Ferrovie
 -  Torrenti
 -  Altri corsi d'acqua minori
 -  Corpi idrici
 - Corridoi e varchi ecologici**
 -  Corridoi primari fluviali
 -  Corridoi secondari fluviali
 -  Corridoi primari terrestri
 -  Corridoi secondari terrestri
 -  Corridoi ecologici locali in ambito agricolo
 -  Varchi
 - Direttrici di spostamento**
 -  Attraversamento ungulati
 -  Migrazione Rana dalmatina e Rana di lataste
 -  Migrazione rospo comune
 - Criticità**
 -  Criticità fluviali
 -  Discontinuità
 -  Concessioni
 -  Cascata
 -  Criticità terrestri
 - Aree di supporto alla rete ecologica**
 -  Filari e siepi
 -  Verde urbano
 -  Aree agricole inserite in contesti naturali
 -  Aree agricole di frangia
 -  Aree agricole intercluse da elementi antropici
- 0 0,125 0,25 0,5 0,75 1 km 1:10.000

ELEMENTI DI CONNESSIONE E SUPPORTO ALLA RETE ECOLOGICA

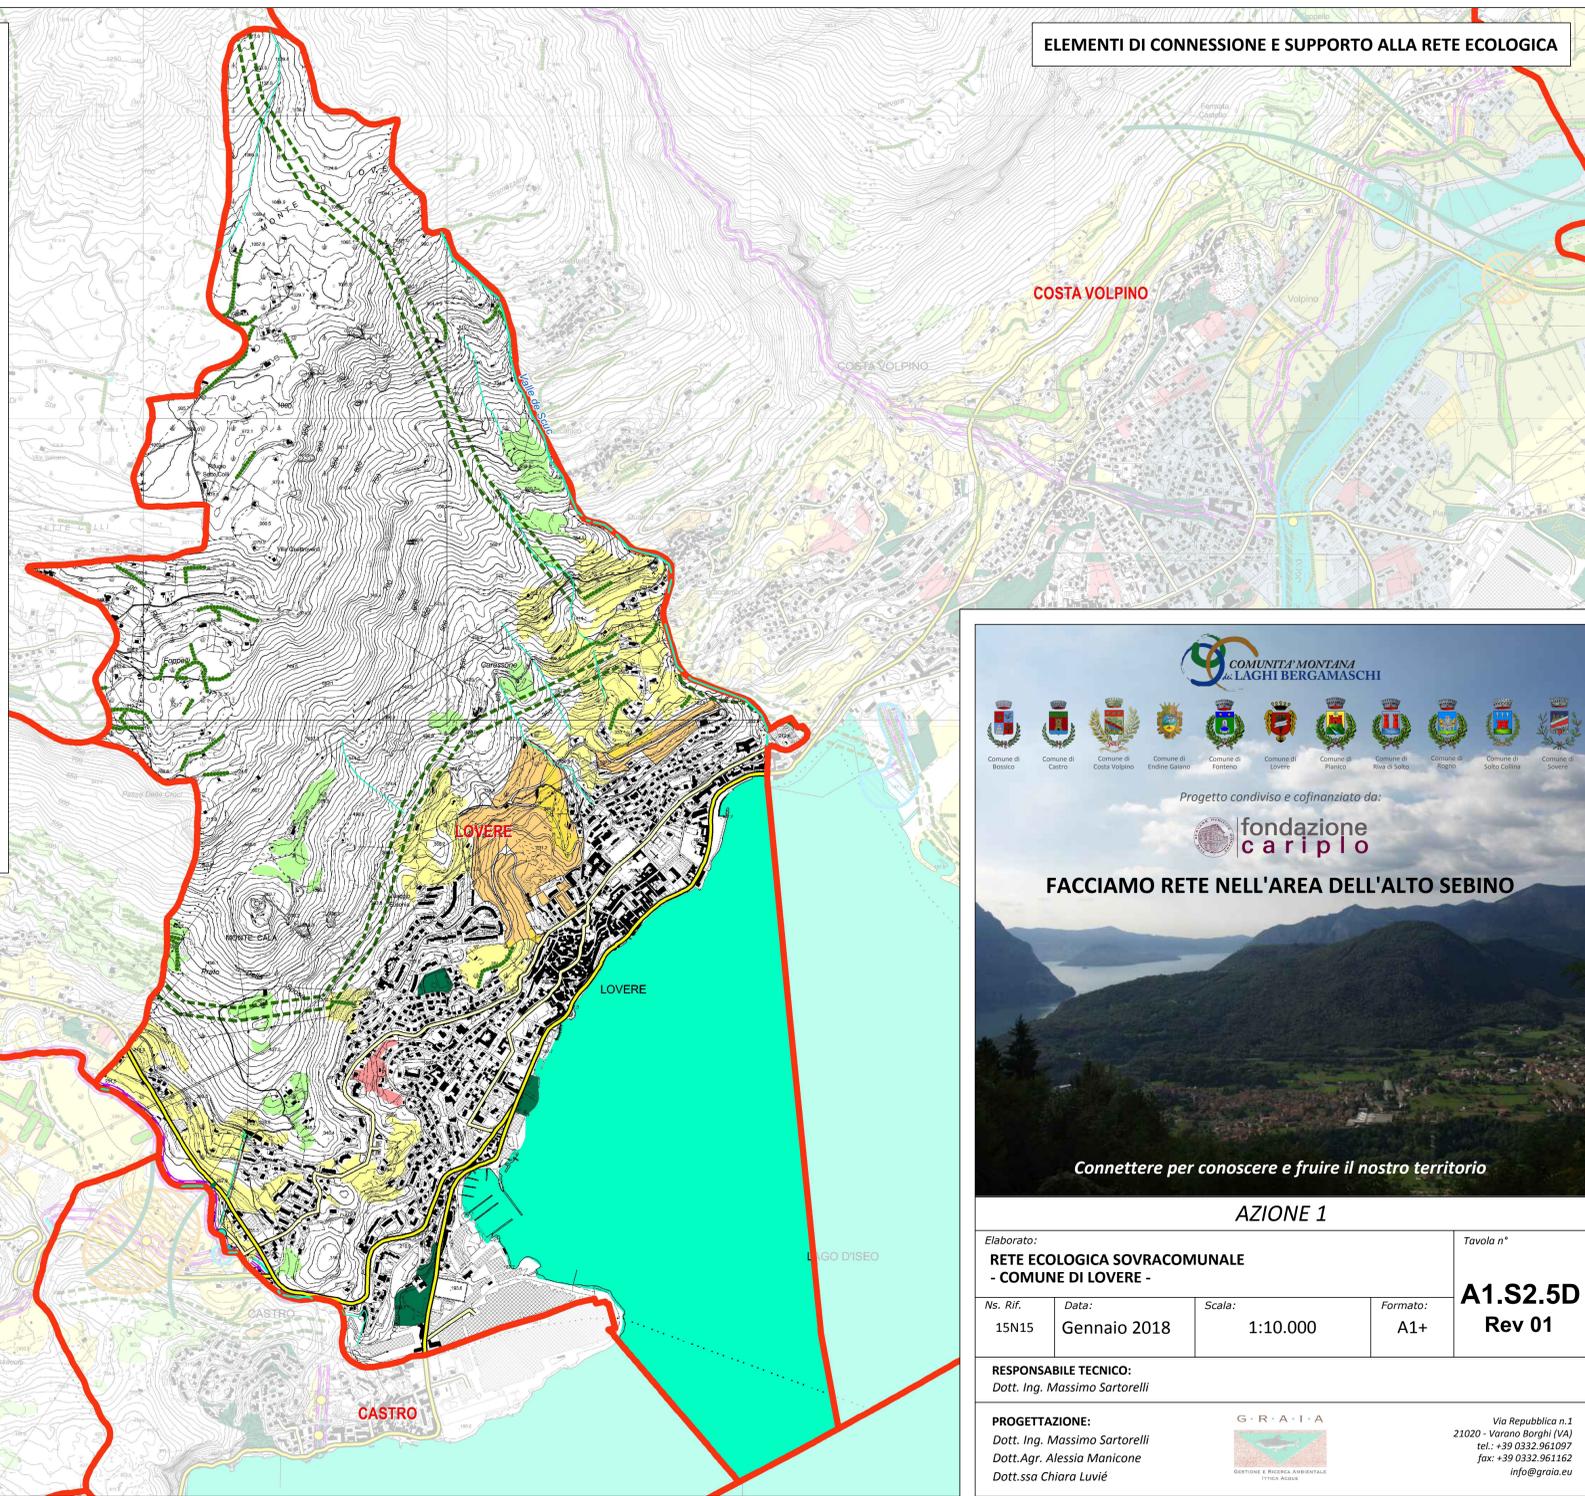


**COMUNITA' MONTANA
 DEI LAGHI BERGAMASCHI**


 Progetto condiviso e cofinanziato da:

FACCIAMO RETE NELL'AREA DELL'ALTO SEBINO

Connettere per conoscere e fruire il nostro territorio

AZIONE 1

Elaborato: RETE ECOLOGICA SOVRACOMUNALE - COMUNE DI LOVERE -			Tavola n° A1.S2.5D Rev 01
Ns. Rif. 15N15	Data: Gennaio 2018	Scala: 1:10.000	Formato: A1+

RESPONSABILE TECNICO:
 Dott. Ing. Massimo Sartorelli

PROGETTAZIONE:
 Dott. Ing. Massimo Sartorelli
 Dott. Agr. Alessia Manicone
 Dott. ssa Chiara Luvie


 Via Repubblica n.1
 21020 - Varano Borghi (VA)
 tel.: +39 0332.961097
 fax: +39 0332.961162
 info@gralia.eu