




Pianta

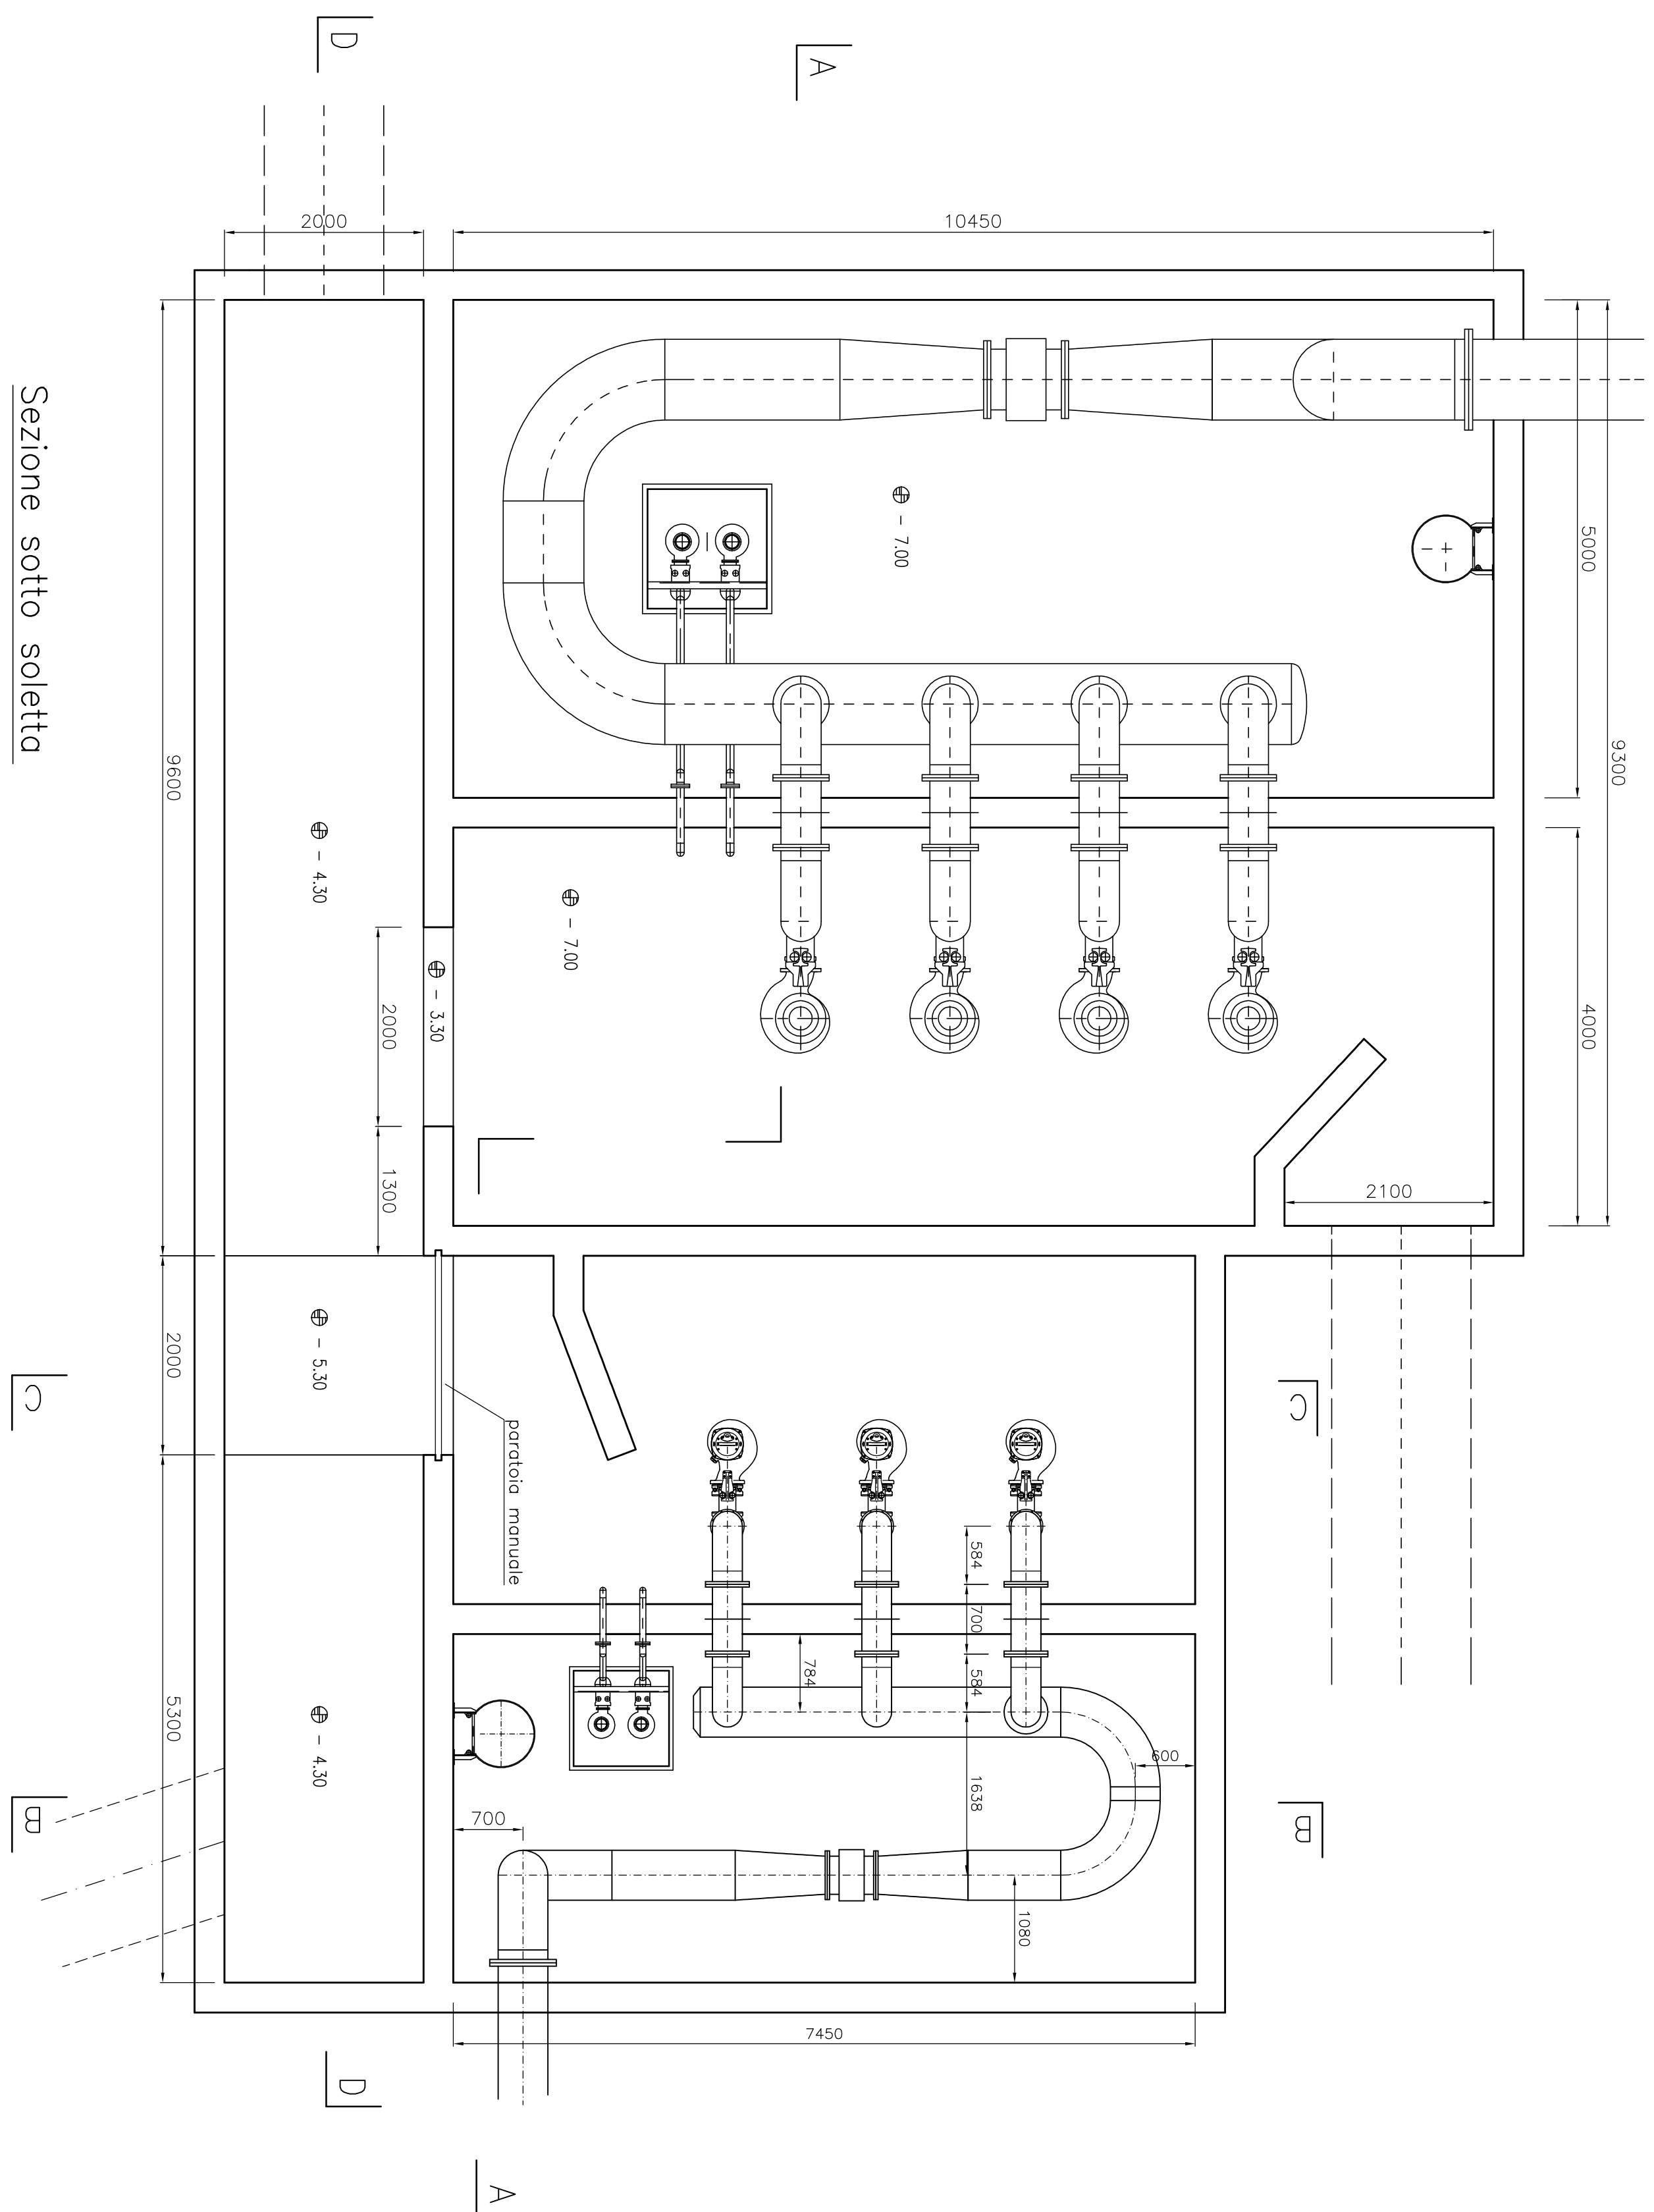


Sezione sotto soletta

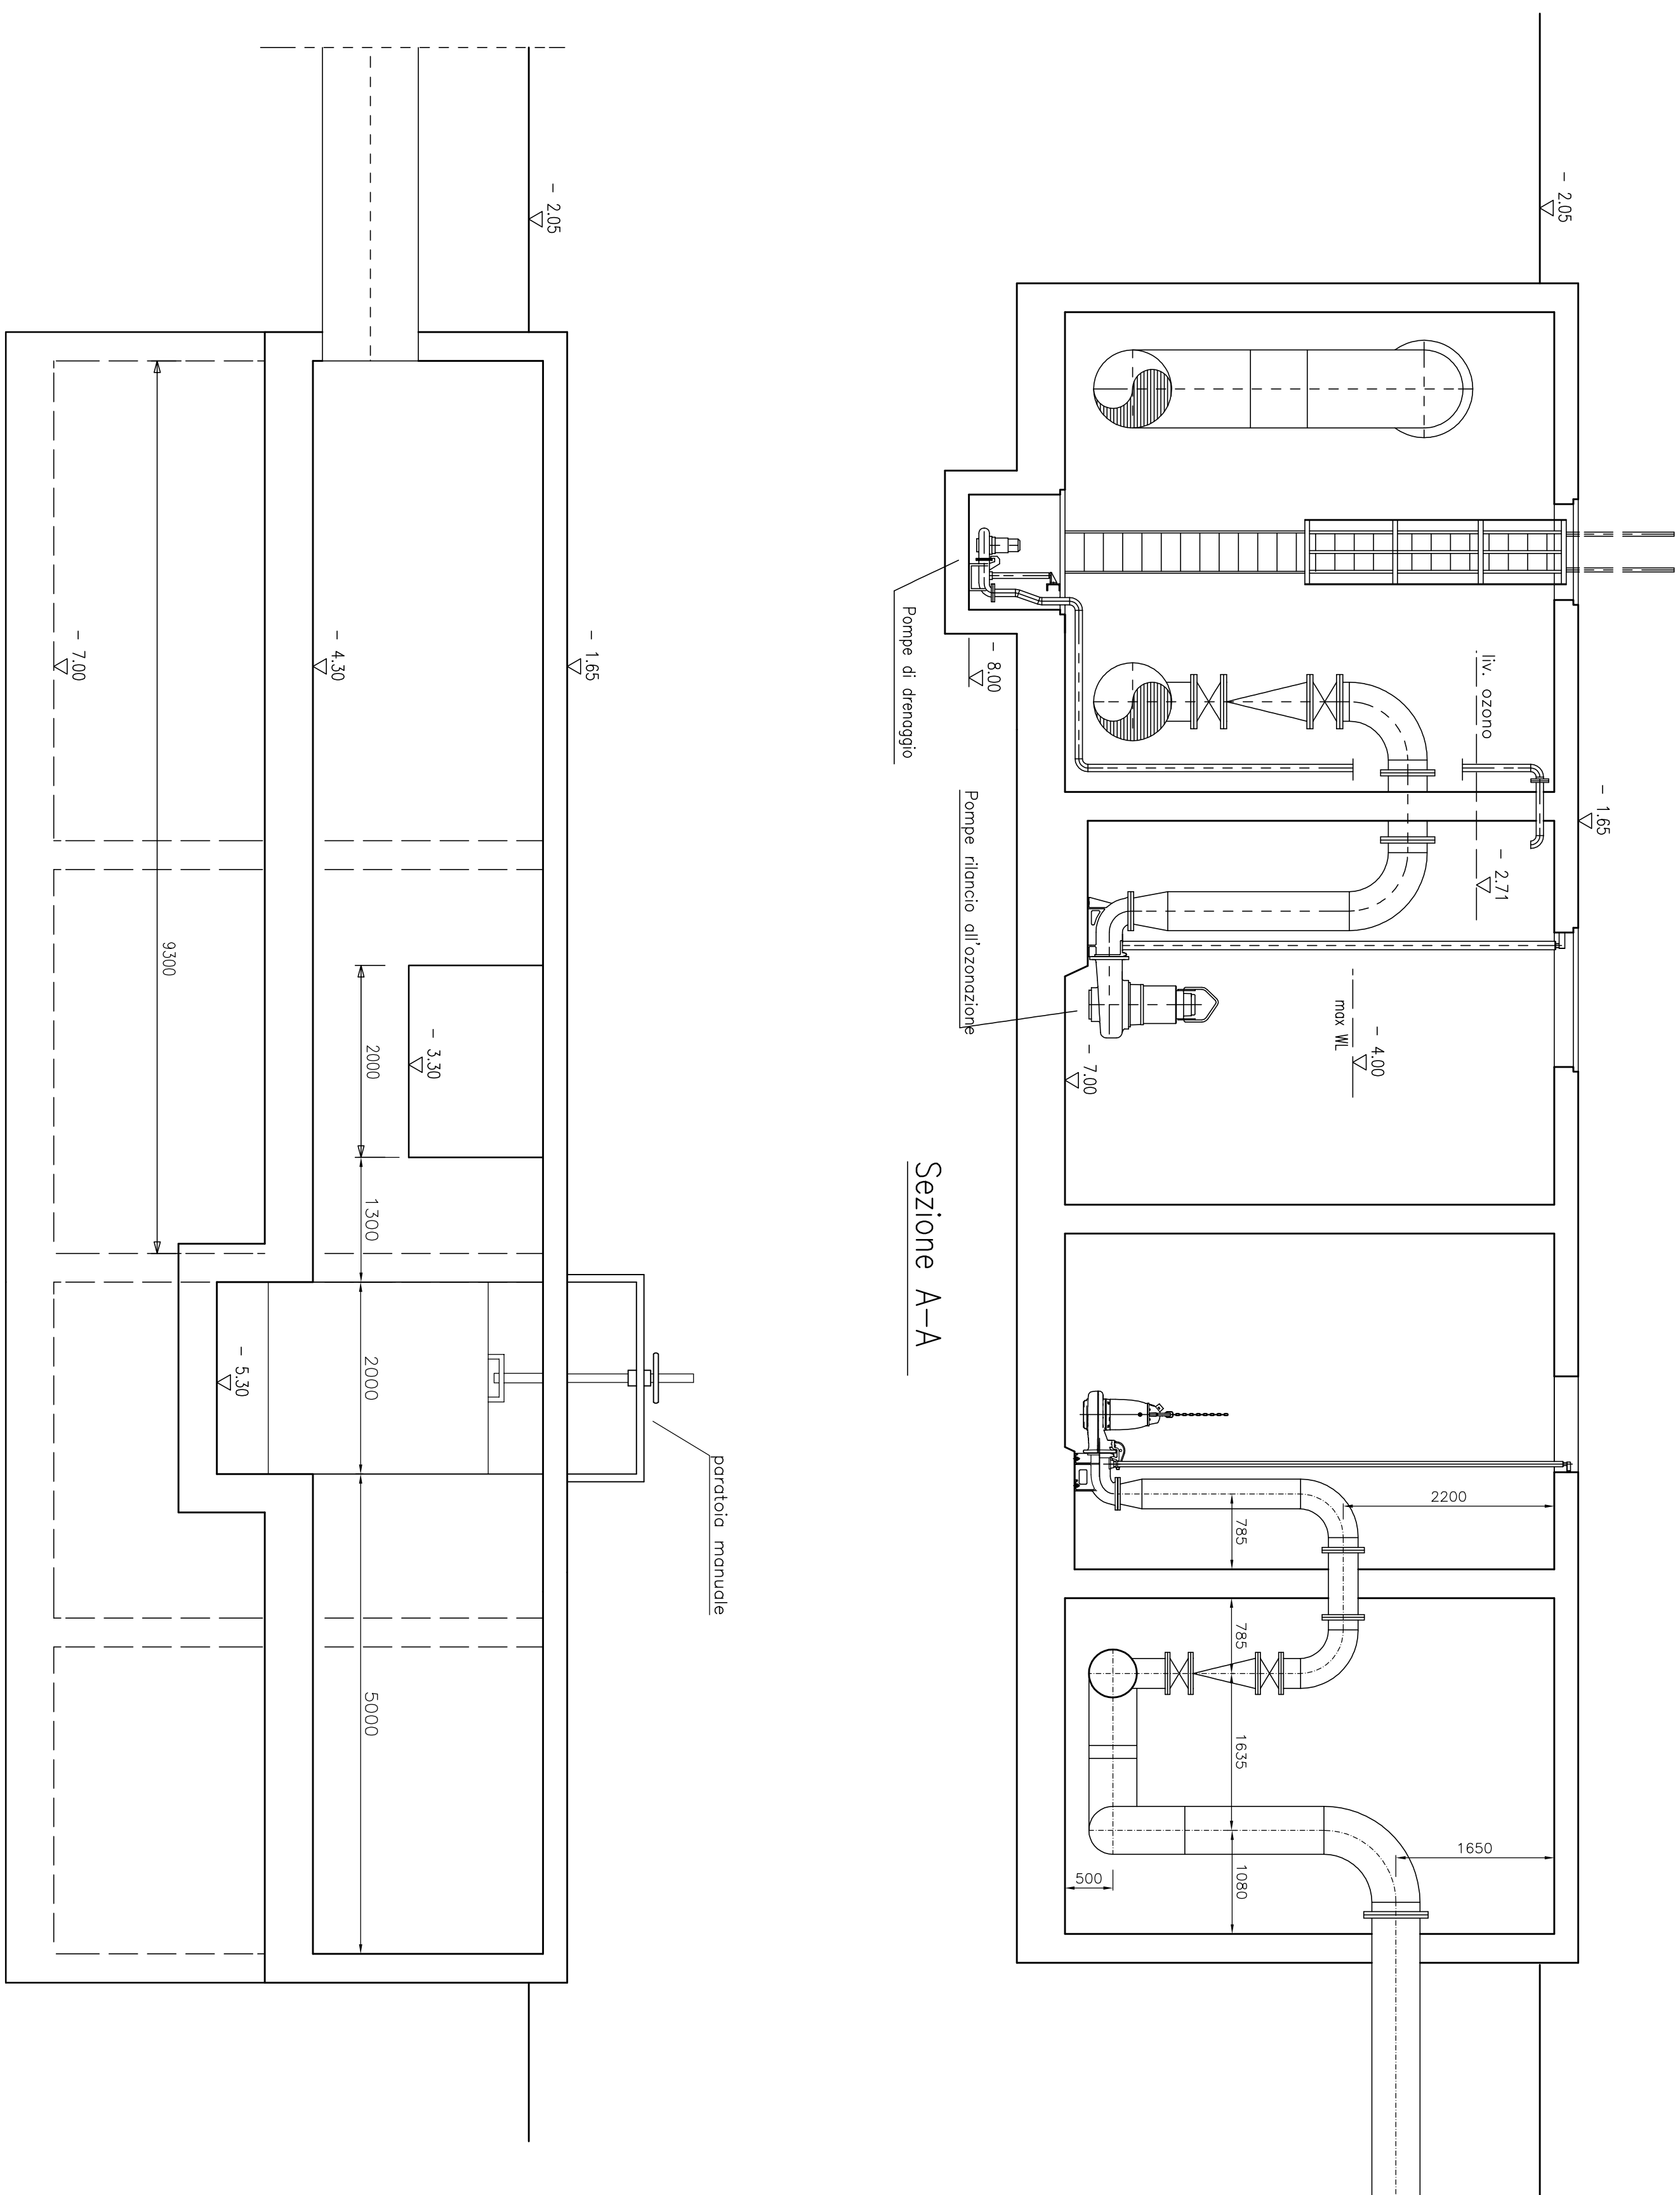

Sezione A-A

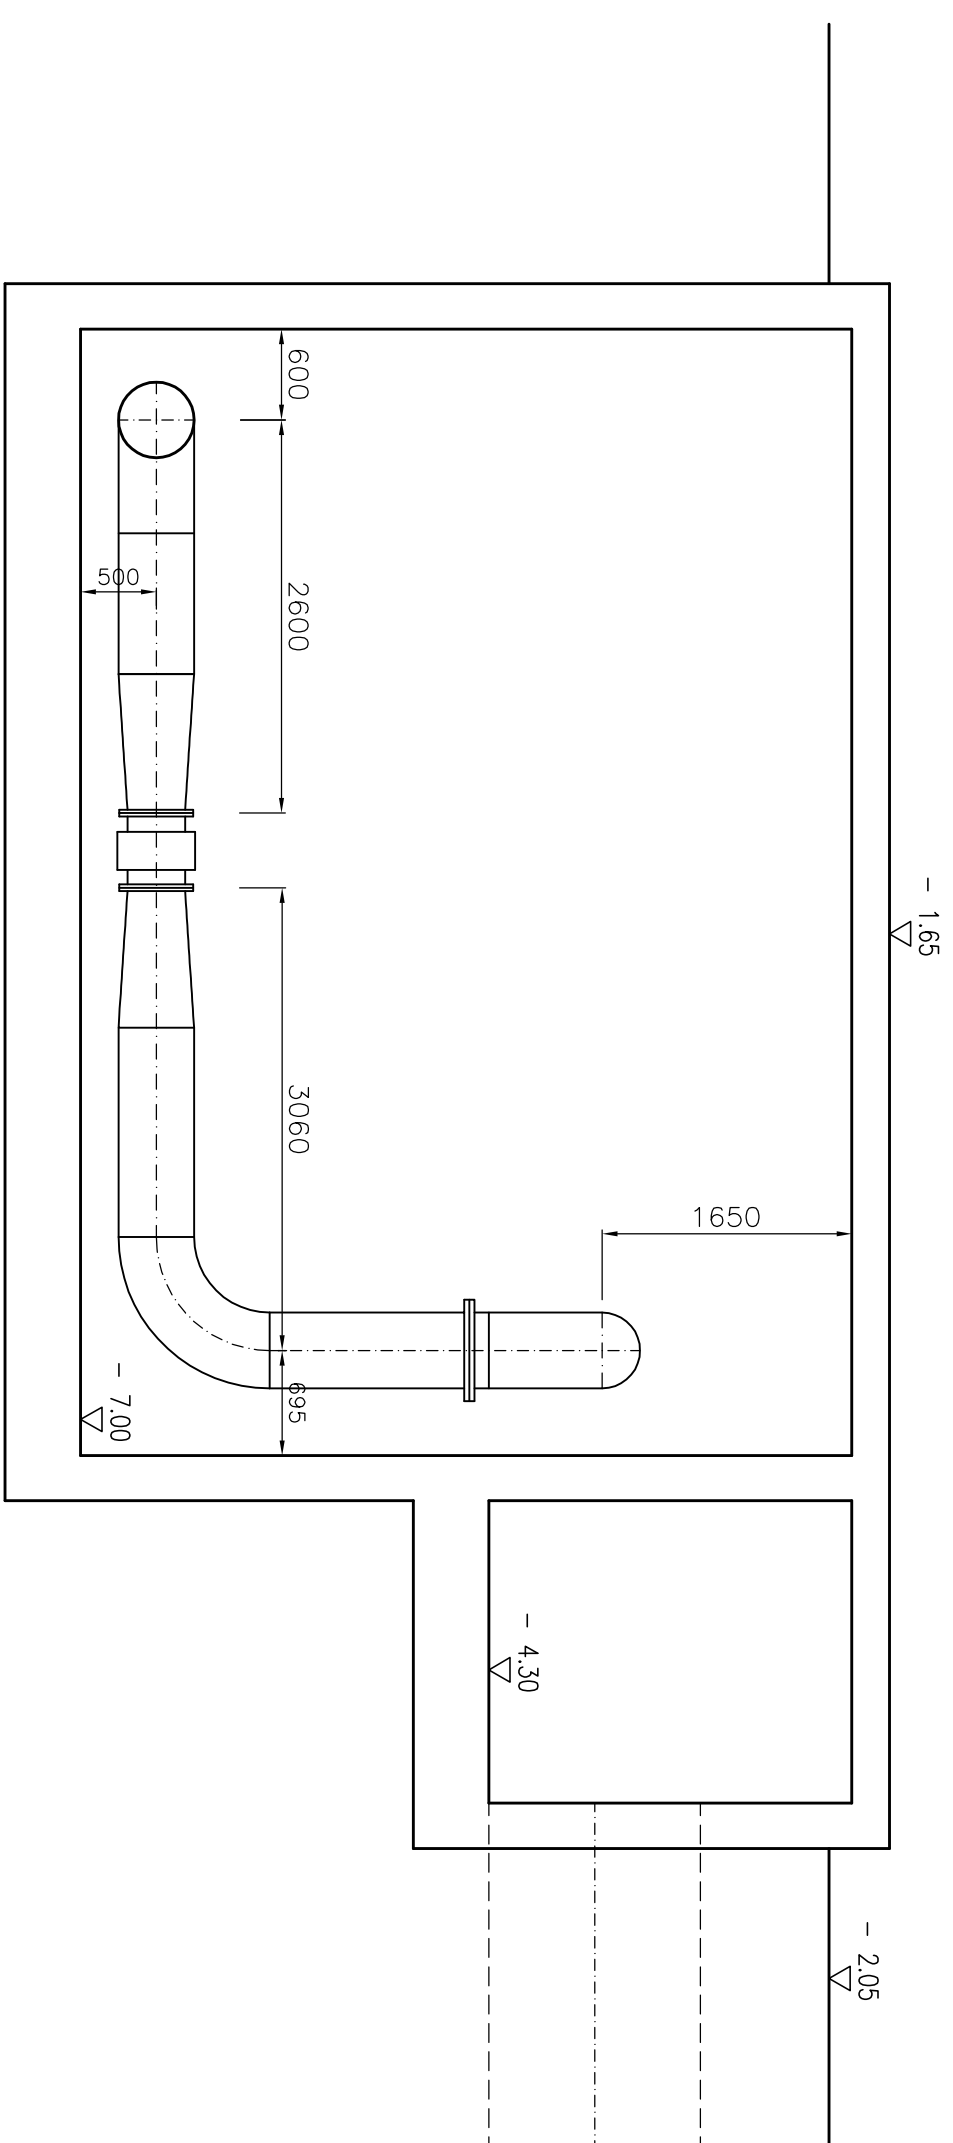


Sezione B-B

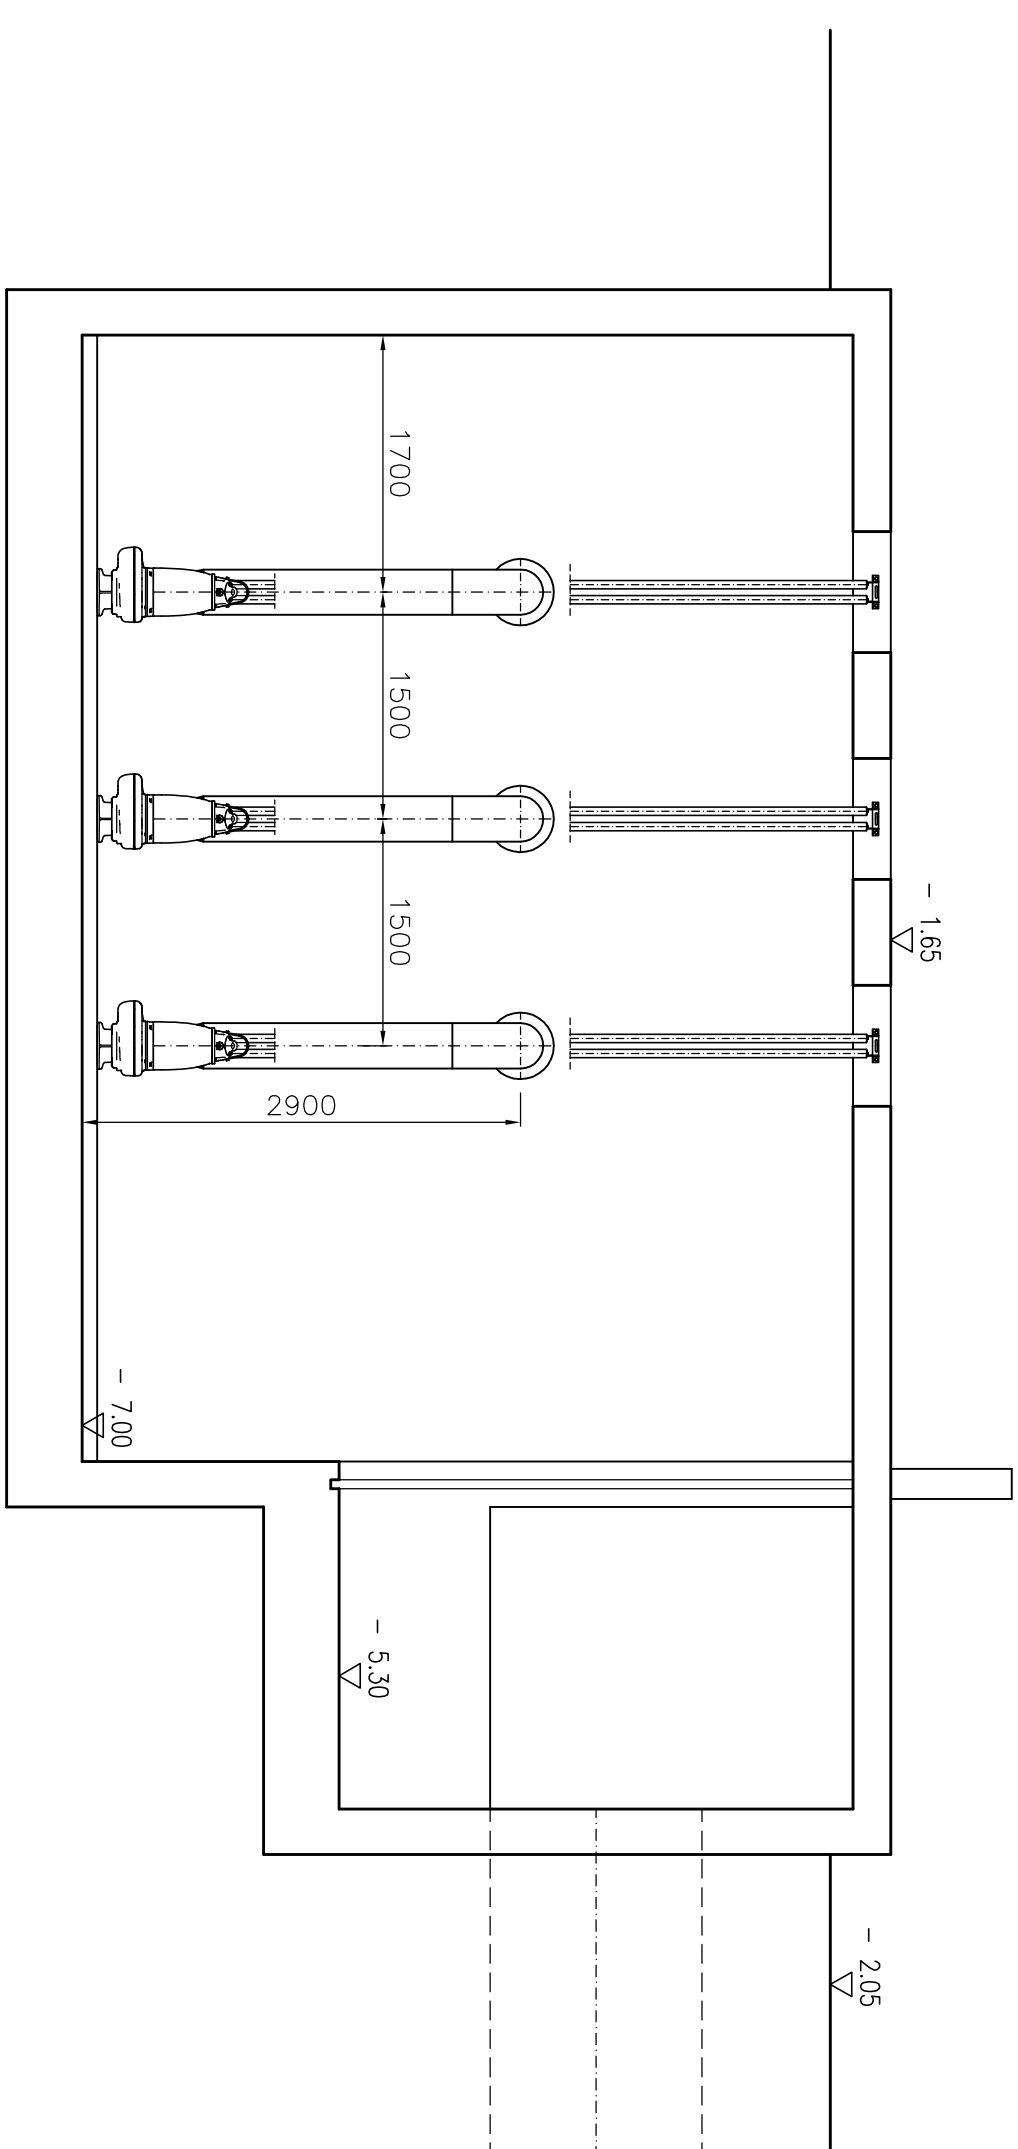

Sezione C-C

Sezione D-D

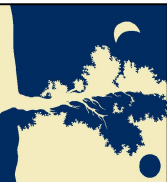2									
0	27.07.09	Prima emissione				LR	GB		RB
REV.	DATA	MODIFICHE				SISEM	CONTI		APPROV.
									
			RACCOMANDA DI LAVORO						
Prog.	GB	Progetto							
Dic.	LR								
Contr.	GB	Progetto							
Appr.	RB	Trattamento mediante fitodepurazione per l'alimentazione delle acque depurate e per la salvaguardia ambientale del corpo idrico ricevente: sperimentazione a scala pilota e applicazione programmata per una gestione integrata e partecipata							
Scala	1:50	STAZIONE DI ALIMENTAZIONE IMPIANTO DI FITODEPURAZIONE							
Disegn.	27.07.09	PANTIA E SEZIONI							
Commissa		CE/ST.08.01		Temperatura		P.F.L.N.C.241			
						REV./			