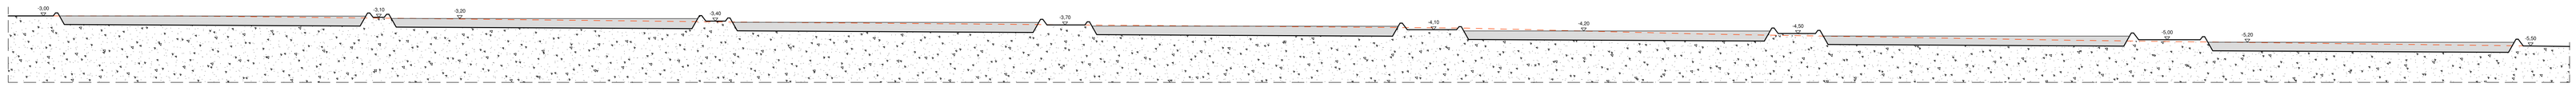

SEZ E-E

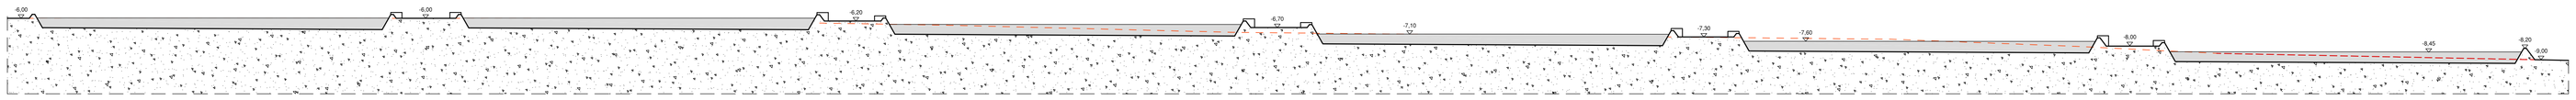

SEZ D-D

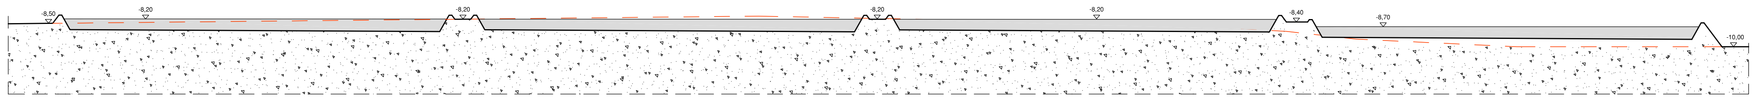

SEZ C-C

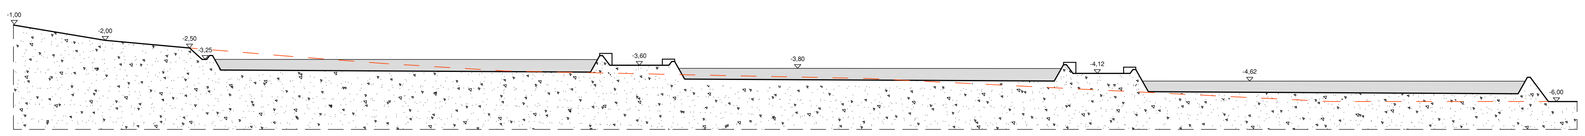

SEZ B-B

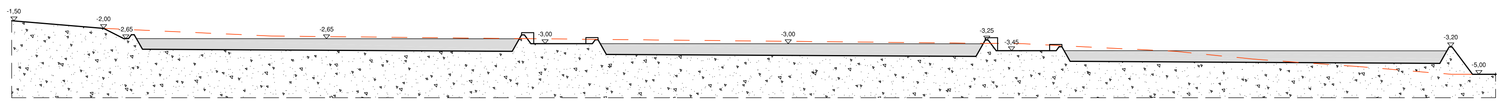

SEZ A-A

REV.	DATA	MODIFICHE	DISEGN.	CONTR.	APPROV.
2					
1					
0	11.03.09	Prima emissione	LR	GB	RB

PARCO DEL LURA

C.I.D.A. S.p.A

Prog. GB	Progetto
Dis. LR	PROGETTO PRELIMINARE OPERE
Contr. GB	Progettazione bacini di fitodepurazione
Appr. RB	*Trattamento mediante fitodepurazione per l'affinamento delle acque depurate e per la salvaguardia ambientale del corpo idrico recettore: sperimentazione a scala pilota e applicazione progettuale per una gestione integrata e partecipata*
Scala 1:1000	IMPIANTO DI FITODEPURAZIONE - SEZIONI
Data 11.03.09	

Commessa	Disegno	REV.
CE.ST.08.01	PFL.N.A.248	0

Il CIDA S.p.a si riserva la proprieta' di questo disegno con la proibizione di riprodurlo o trasferirlo a terzi senza autorizzazione scritta