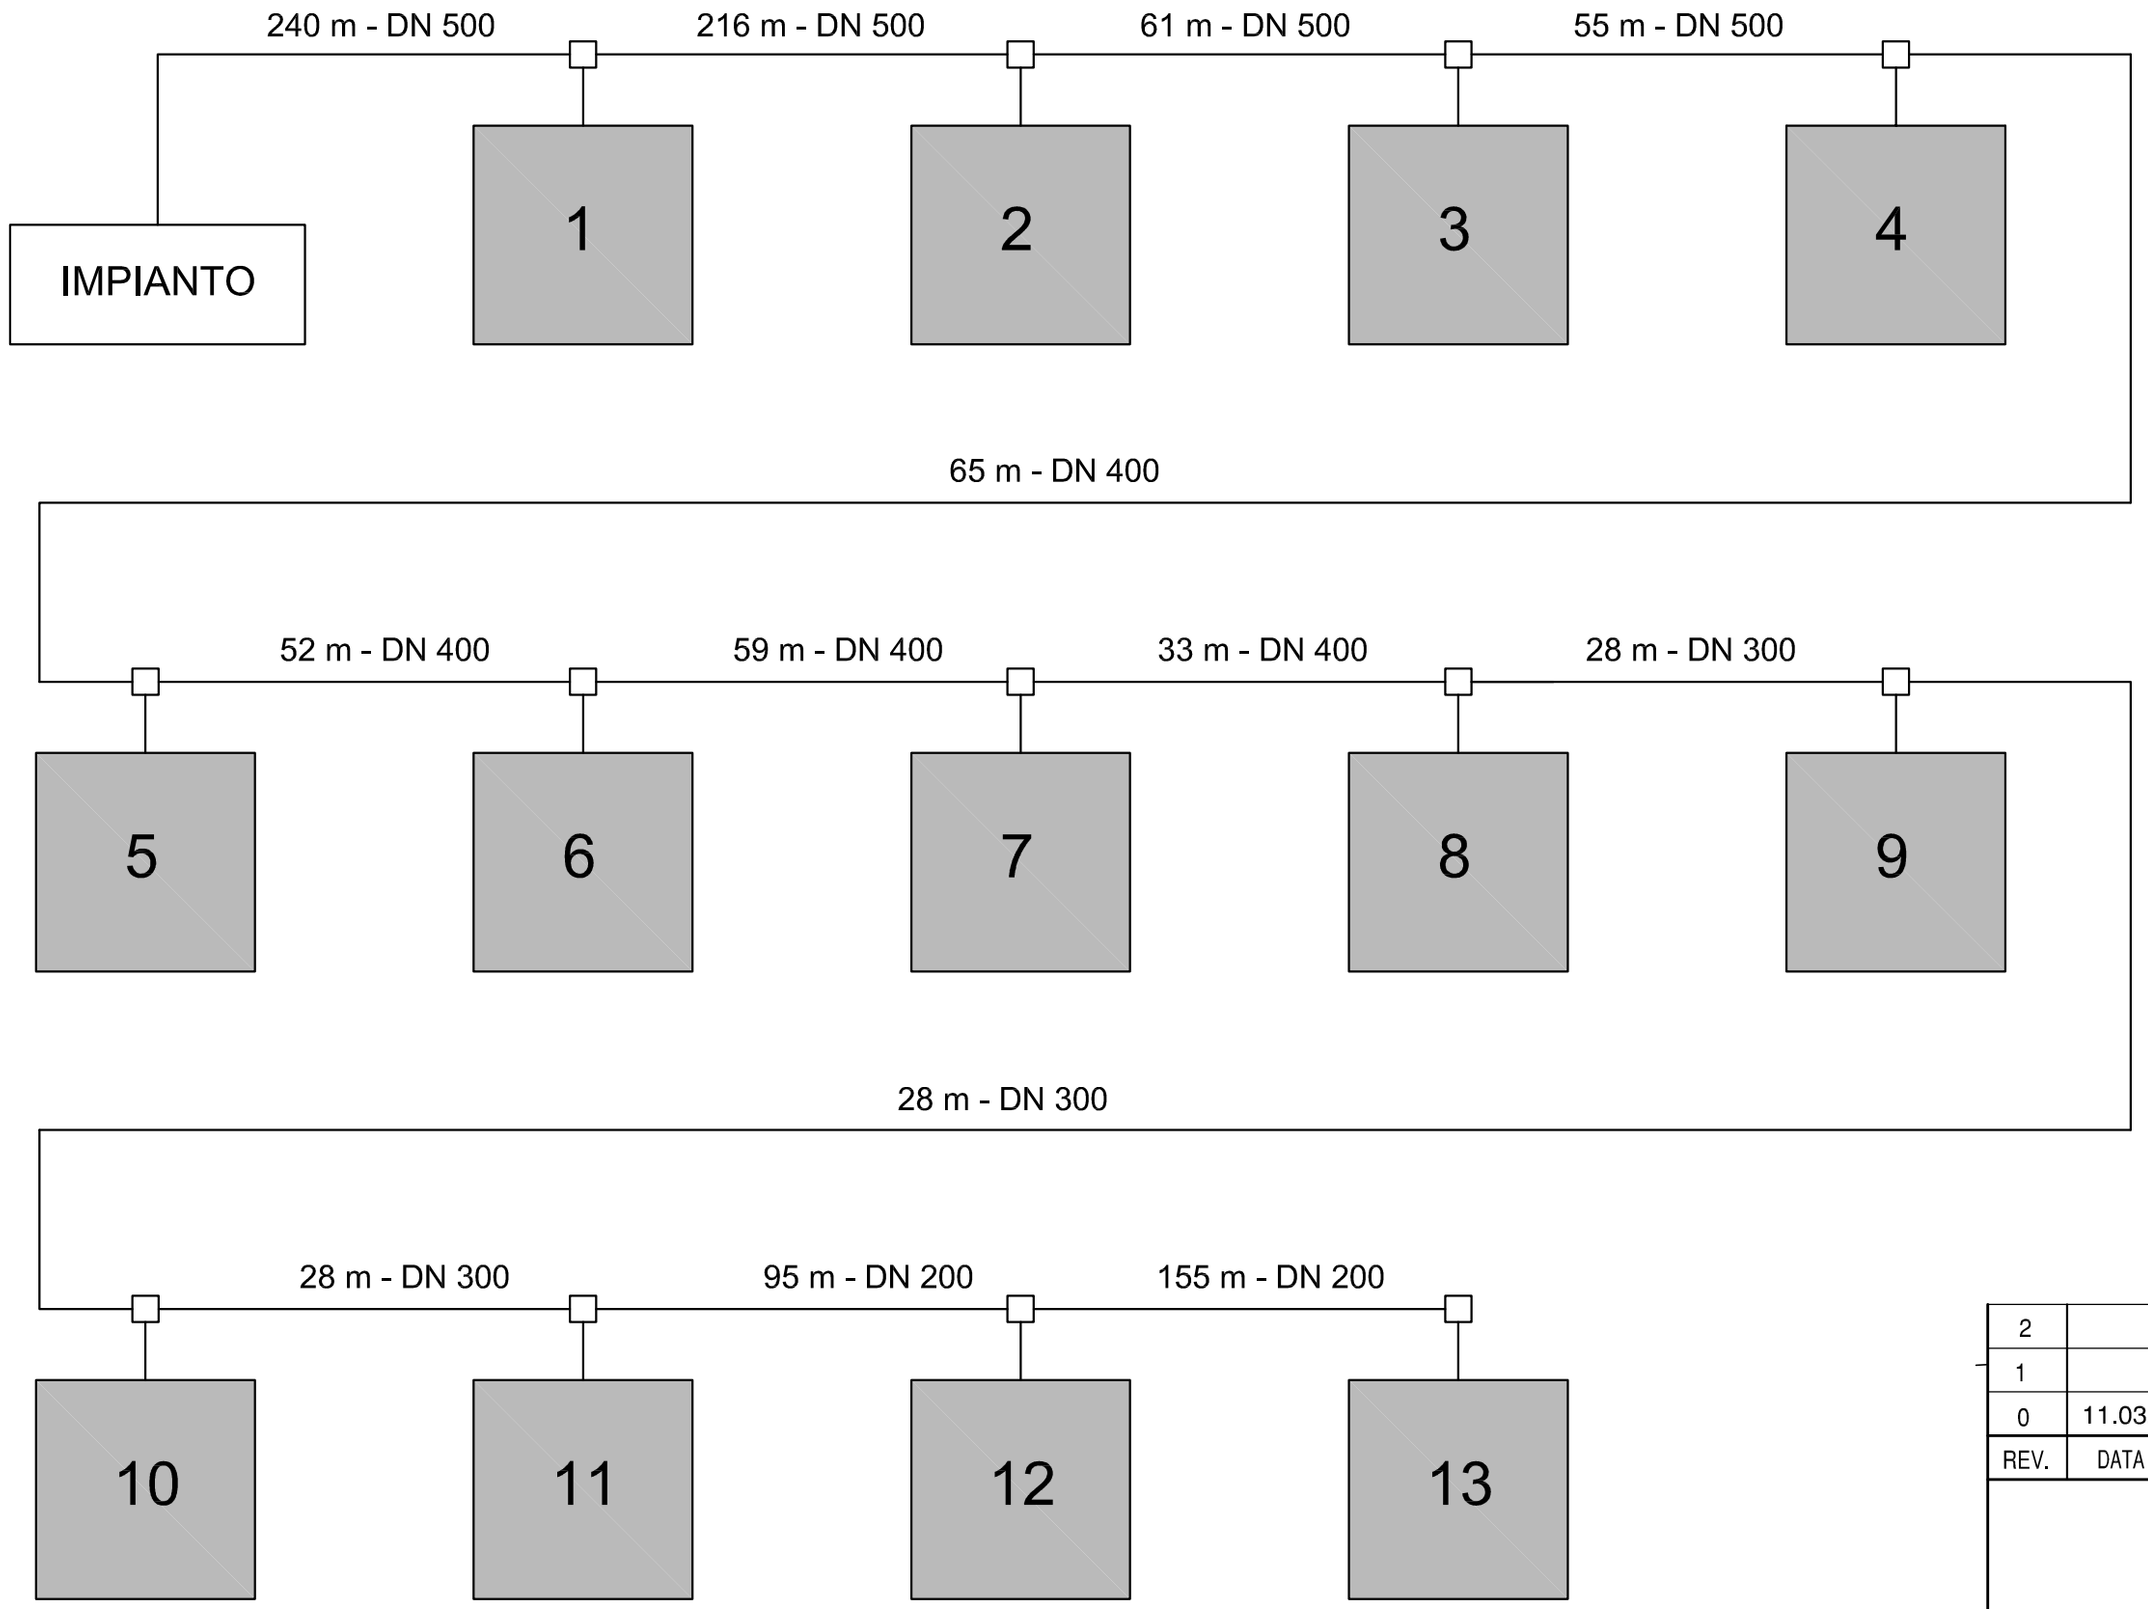

PEAD DN 500/400/300/200

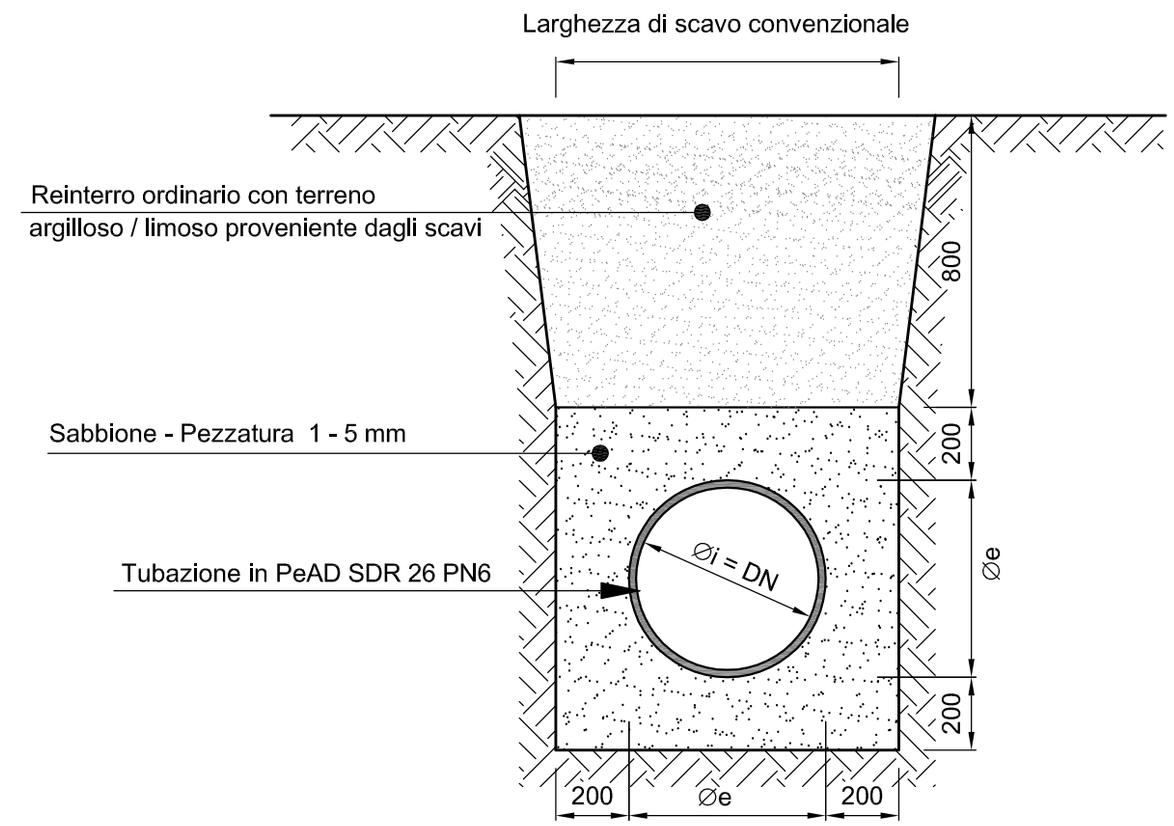

REV.	DATA	MODIFICHE	DISEGN.	CONTR.	APPROV.
2					
1					
0	11.03.09	Prima emissione	LR	GB	RB

PARCO DEL LURA

C.I.D.A. S.p.A

Prog.	GB
Dis.	LR
Contr.	GB
Appr.	RB
Scala	1:20
Data	11.03.09

Progetto

PROGETTO PRELIMINARE OPERE

Progettazione bacini di fitodepurazione

Trattamento mediante fitodepurazione per l'affinamento delle acque depurate e per la salvaguardia ambientale del corpo idrico recettore: sperimentazione a scala pilota e applicazione progettuale per una gestione integrata e partecipata

SCHEMA ALIMENTAZIONE E SEZIONI TIPO COLLETTORE IN PRESSIONE

Commessa	Disegno	REV.
CE.ST.08.01	PFL.N.A.243	0

Il CIDA S.p.a si riserva la proprieta' di questo disegno con la proibizione di riprodurlo o trasferirlo a terzi senza autorizzazione scritta