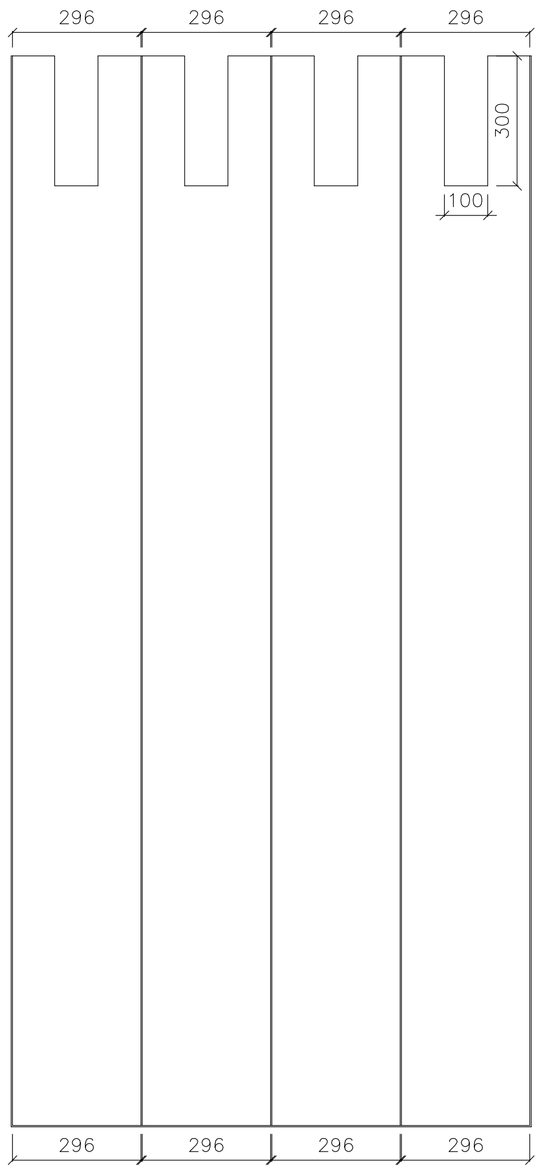

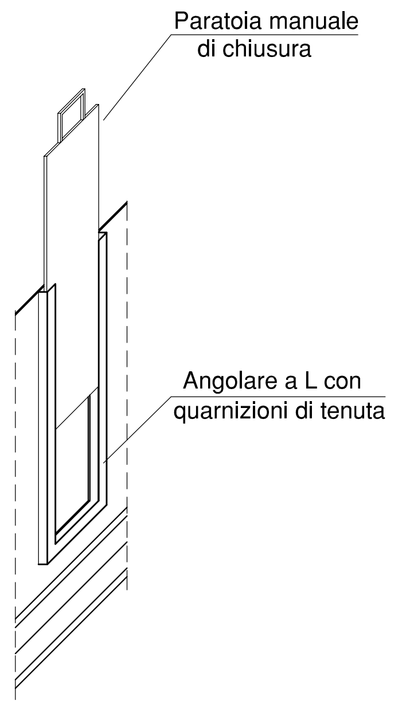

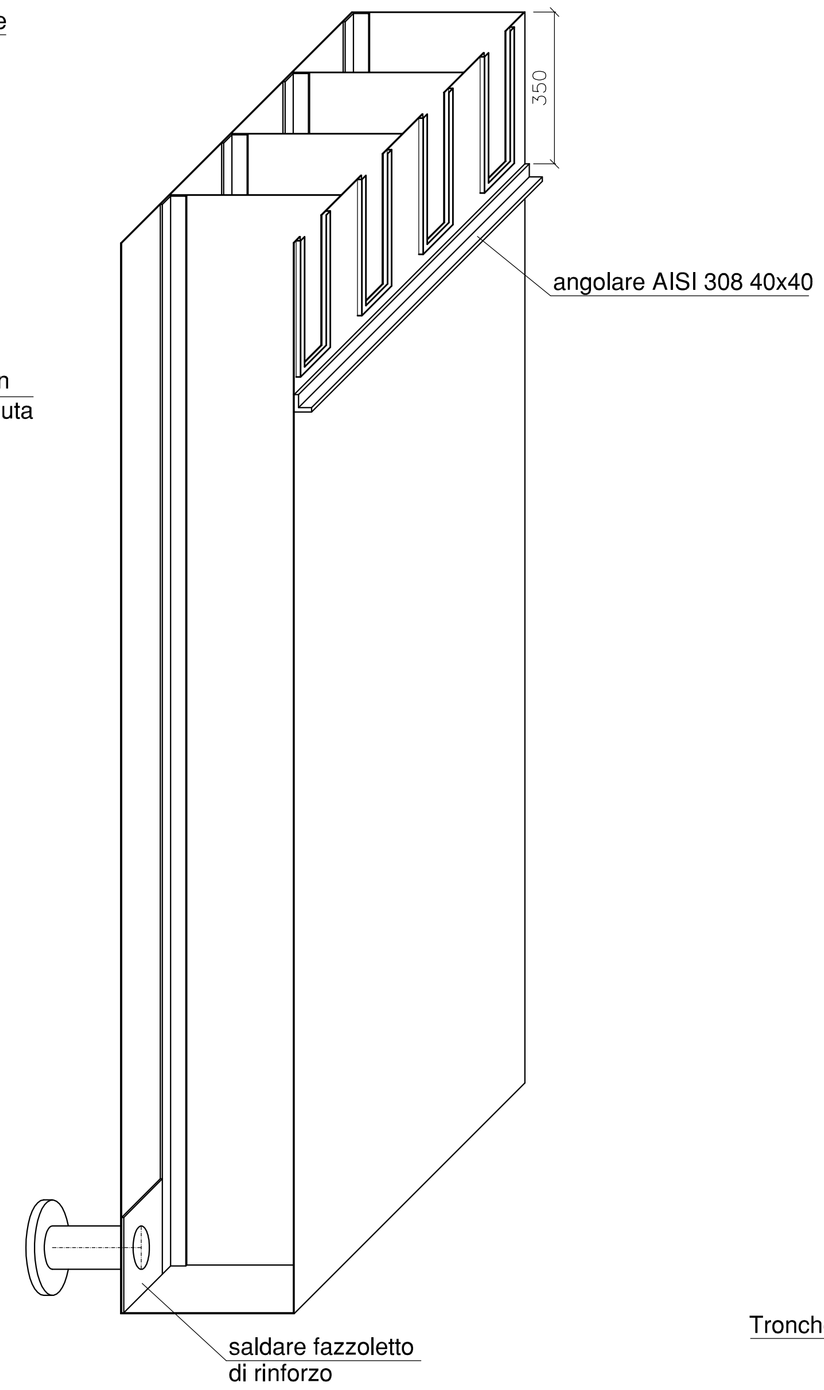

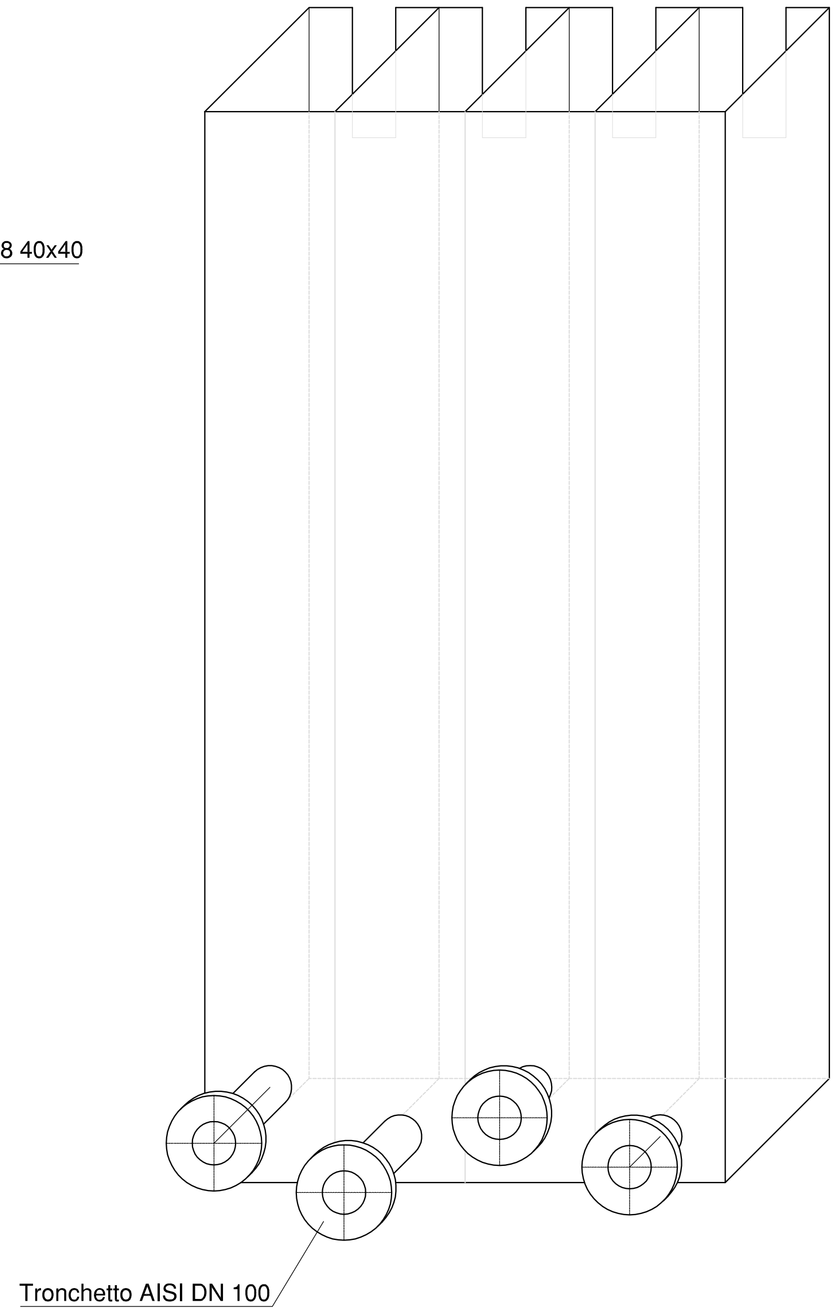

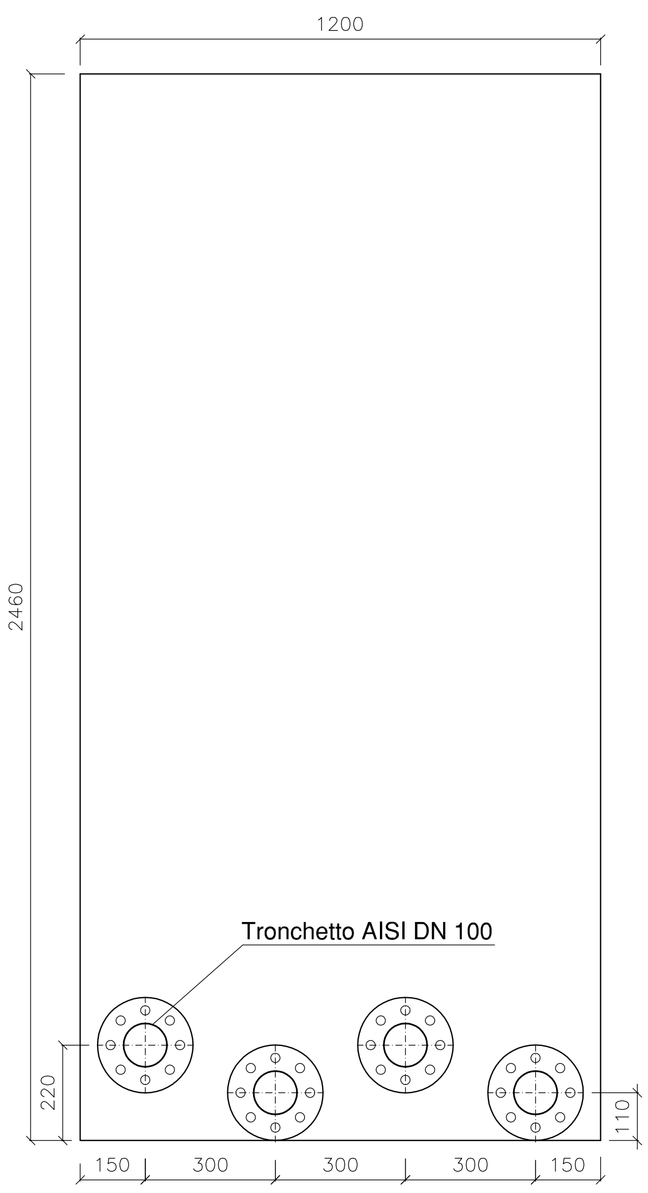

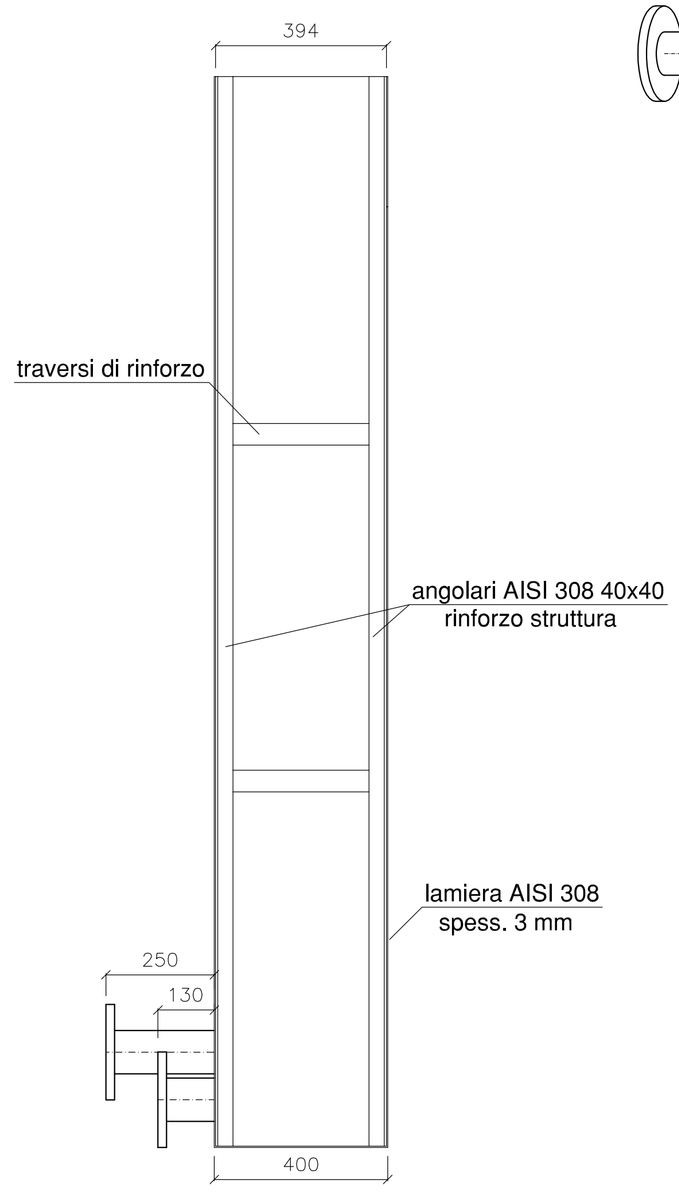

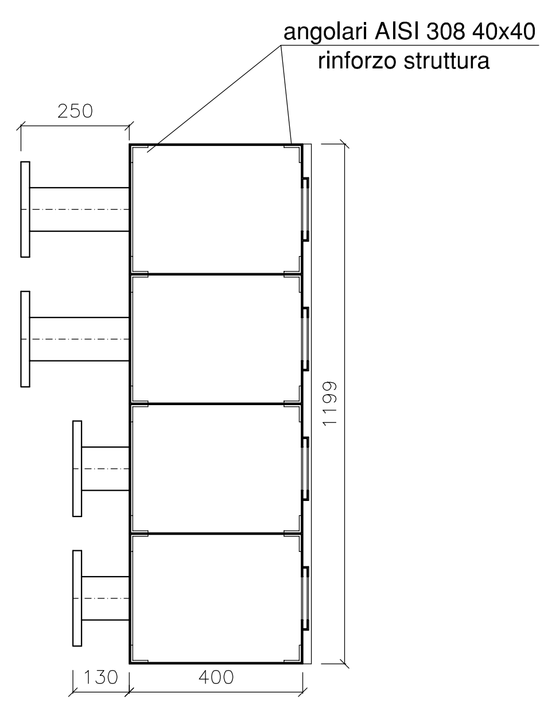

REV.	DATA	MODIFICHE	DISEGN.	CONTR.	APPROV.
2					
1					
0	11.06.09	Prima emissione	LR	GB	RB

C.I.D.A. S.p.A

PARCO DEL LURA

Progetto

PROGETTO PRELIMINARE OPERE

Progettazione bacini di fitodepurazione

Trattamento mediante fitodepurazione per l'affinamento delle acque depurate e per la salvaguardia ambientale del corpo idrico recettore: sperimentazione a scala pilota e applicazione progettuale per una gestione integrata e partecipata

Prog. GB
Dis. LR
Contr. GB
Appr. RB
Scala 1:10
Data 11.06.09

CARPENTERIA RIPARTITORE - PIANTA E SEZIONI

Commessa CE.ST.08.01 | Disegno PFL.N.J.240 | REV. 0

Il CIDA S.p.a si riserva la proprieta' di questo disegno con la proibizione di riprodurlo o trasferirlo a terzi senza autorizzazione scritta