



SEZ. A-A

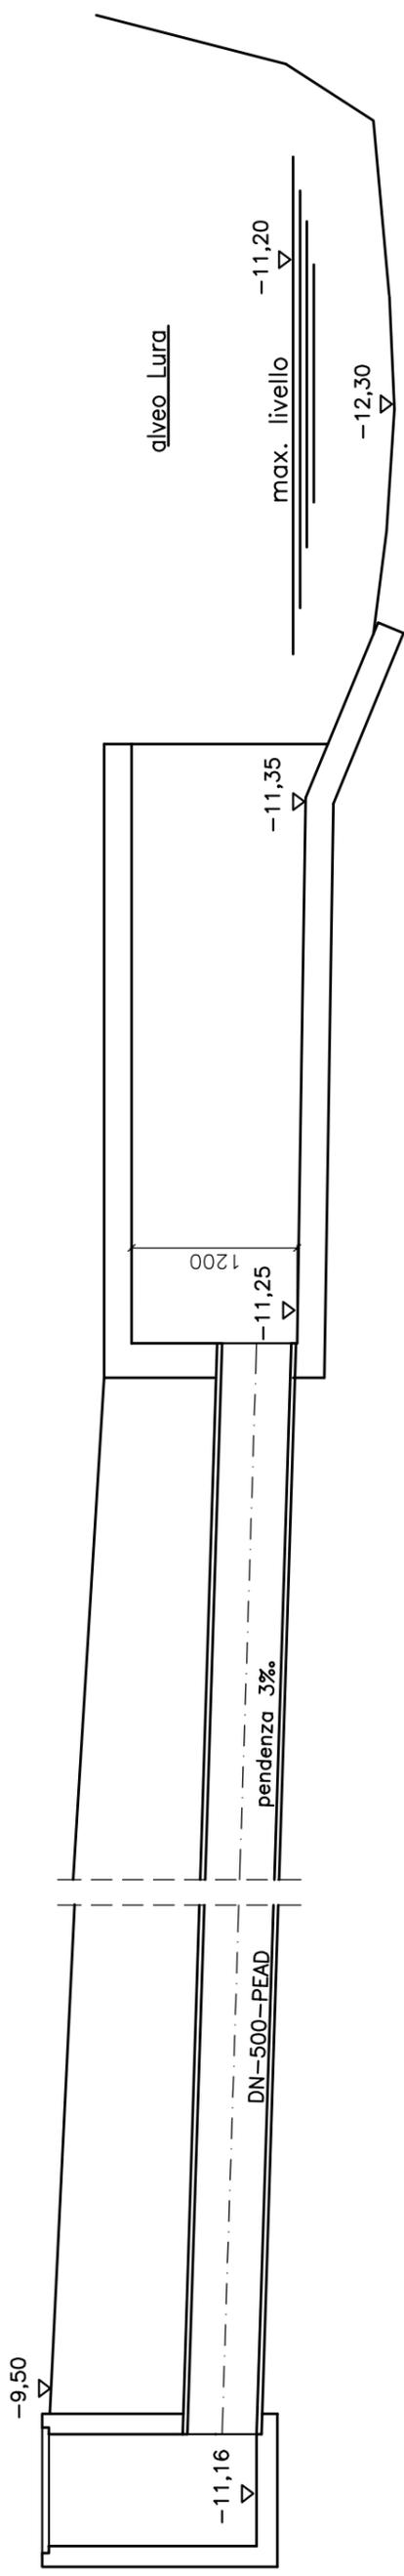

Opera di scarico

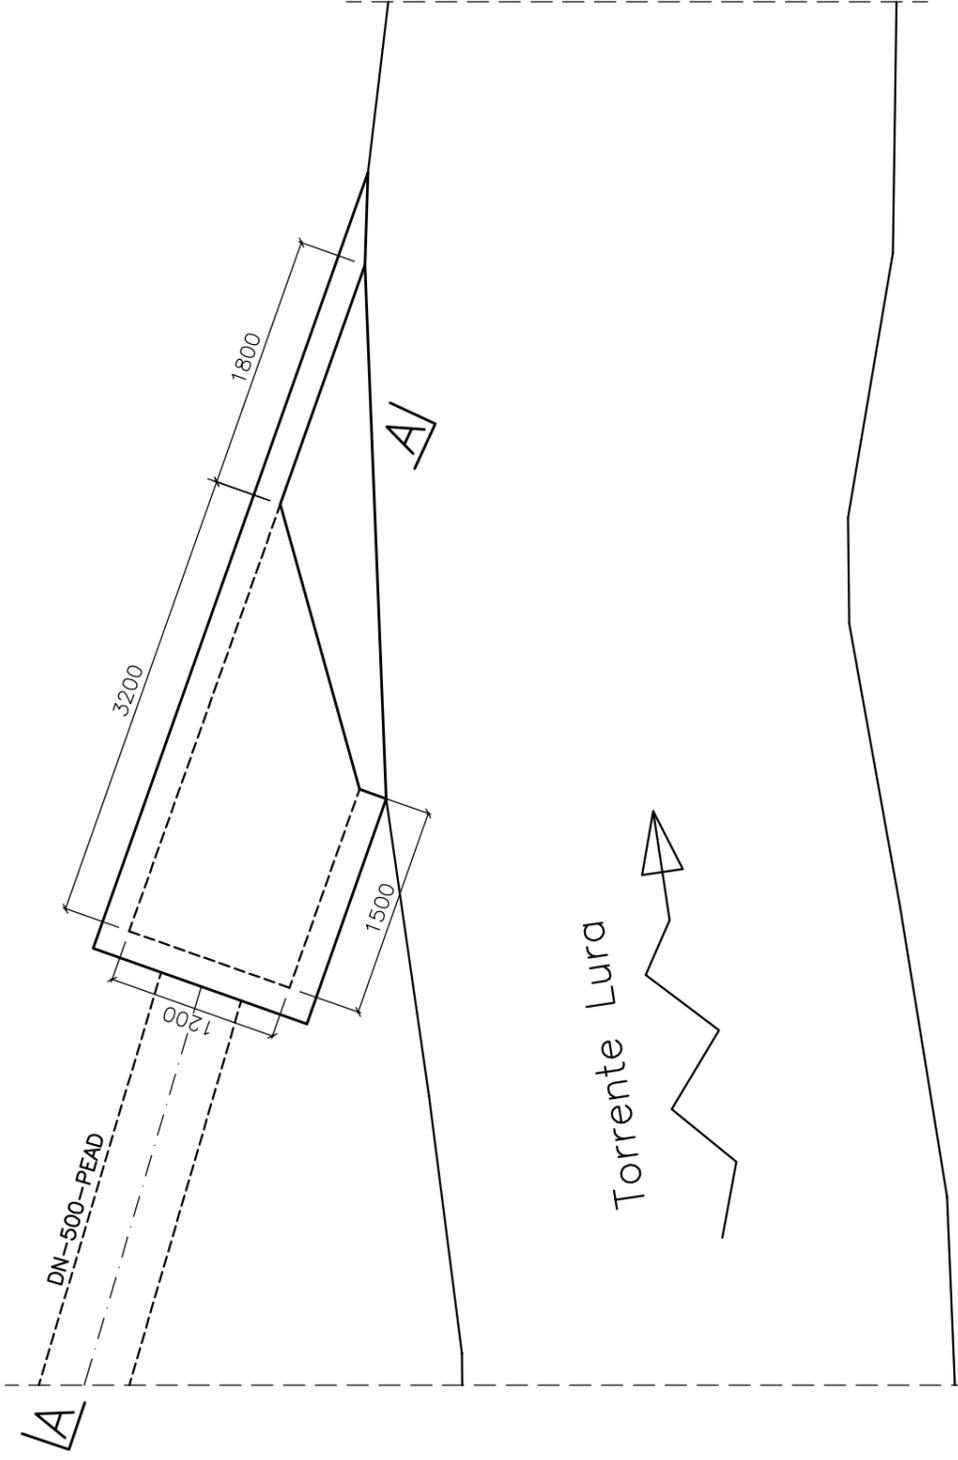

2							
1							
0	11.06.09	Prima emissione	LR	GB	RB		
REV.	DATA	MODIFICHE	DISEGN.	CONTR.	APPROV.		



C.I.D.A. S.p.A

PROGETTO PRELIMINARE OPERE

Progettazione bacini di fitodepurazione

Trattamento mediante fitodepurazione per l'affinamento delle acque depurate e per la salvaguardia ambientale del corpo idrico recettore: sperimentazione a scala pilota e applicazione progettuale per una gestione integrata e partecipata

**MANUFATTO DI SCARICO NEL TORRENTE LURA
PIANTA E SEZIONI**

Scala 1:50

Data 11.06.09

Commessa

CE.ST.08.01

Disegno PFL.N.A.246

REV. 0