



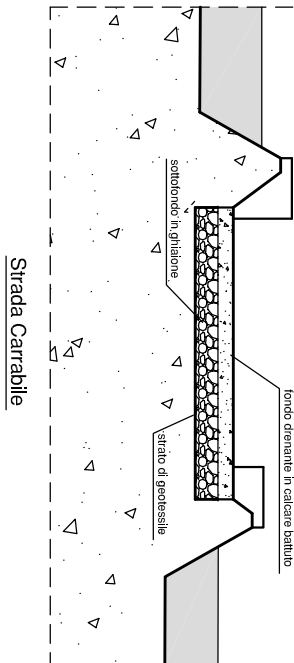

LEGENDA

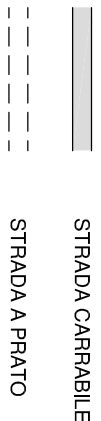

2						
1						
0	11.03.09	Prima emissione				
REV.	DATA	MODIFICHE	DISEGN.	CONTR.	APPROV.	
<div><div></div><div>C.I.D.A. S.p.A</div></div>						
BARCO DELL'URB						
Progetto						
Progr. GB						
Dis. LR						
Contr. GB						
Appr. RB						
Scala 1:2000/100						
Data 11.03.09						
Commissioni						
TIPO PERCORSI CARRABILI E PEDONALI						
CE.ST.08.01						
Disegno						
PFL.N.A.249						
REV. 0						

Il CIDA S.p.a si riserva la proprietà di questo disegno con la produzione di tipografia o trasferito a terzi senza autorizzazione scritta

Il CIDA S.p.A si riserva la proprietà di questo disegno con la proibizione di riprodurlo o trasferirlo a terzi senza autorizzazione scritta.