


Ripartitore (gruppo 1)


Bacino fitodepurazione (Bacino 1.7)

Sollevamento

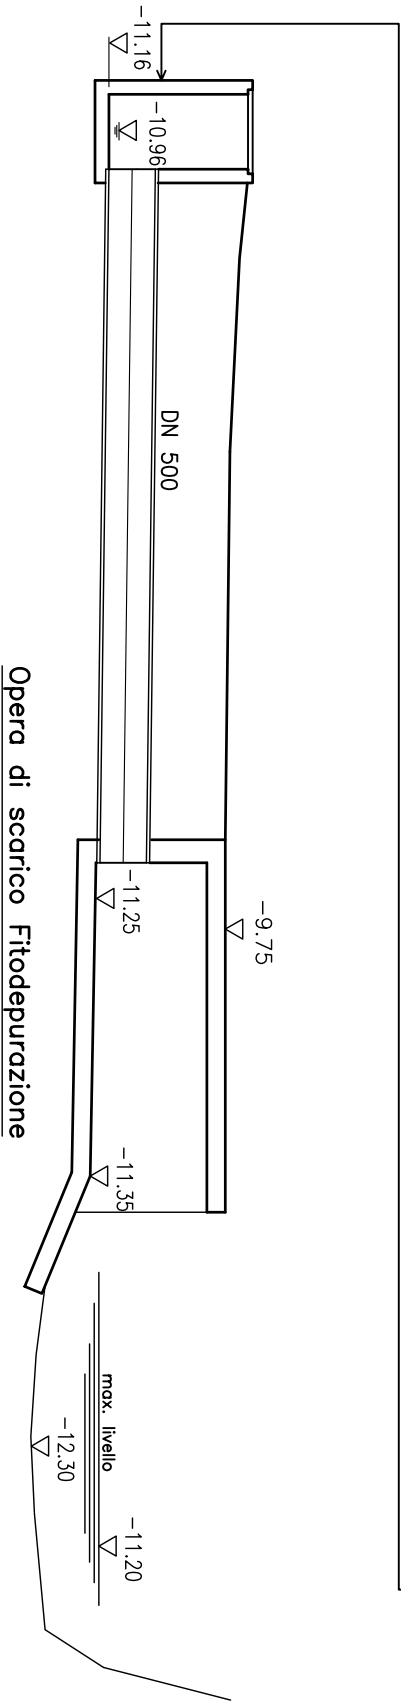

Opera di scarico Fitodepurazione

Torrente Lura

2					
1					
0	27.07.09	Prima emissione			
REV.	DATA				
		<div><div>C.I.D.A. S.p.A</div></div>			
Prog.	GB	Progetto PROGETTO PRELIMINARE OPERE			
Dis.	LR	Progettazione bacini di fitodepurazione			
Contr.	GB	Trattamento mediante fitodepurazione per l'affinamento delle acque depurate e per la salvaguardia ambientale del corpo idrico recettore: sperimentazione a scala pilota e applicazione progettuale per una gestione integrata e partecipata			
Appr.	RB				
Scala	1 :100 in vert.	PROFILO IDRAULICO FITODEPURAZIONE			
Data	27.07.09				
Commessa	CE.ST.08.01		Disegno	PFL.N.D.242	REV.
Il CIDA S.p.a si riserva la proprietà di questo disegno con la proibizione di riprodurlo o trasferirlo a terzi senza autorizzazione scritta					