



Area di sosta scala 1:50

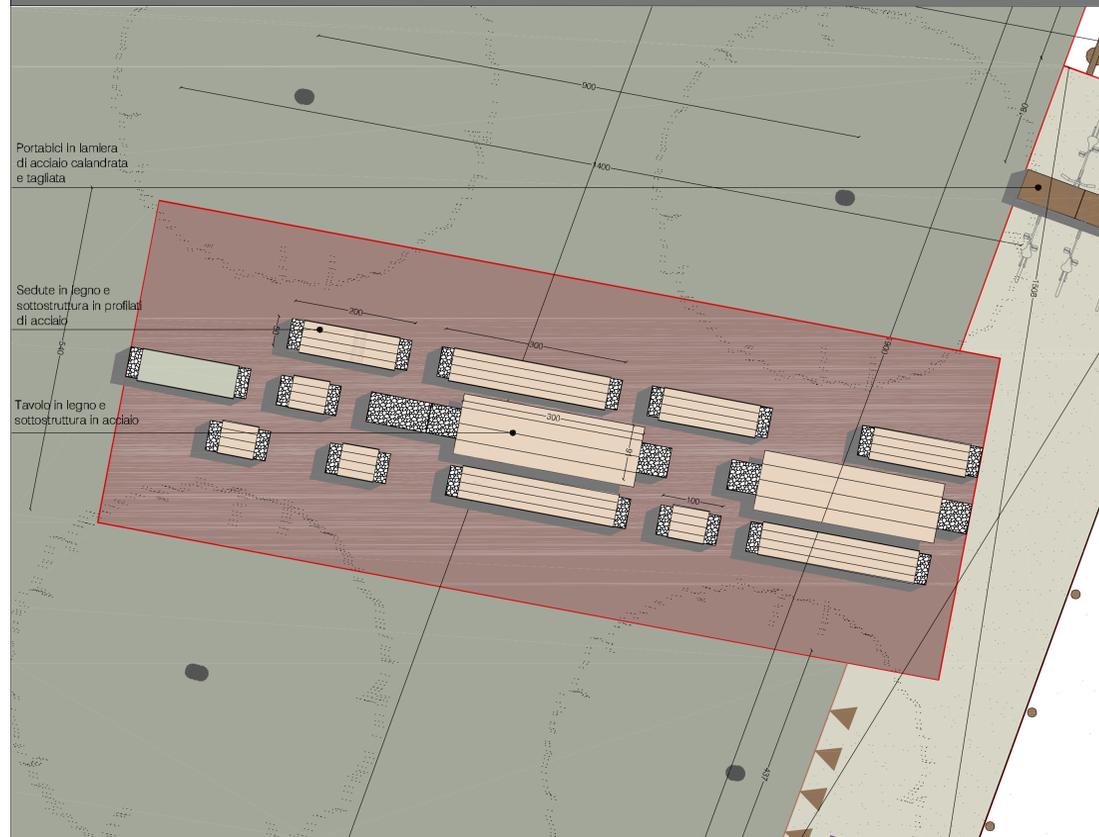

Particolare Porta bici scala 1:10 e particolare panca e tavolo scala 1:10

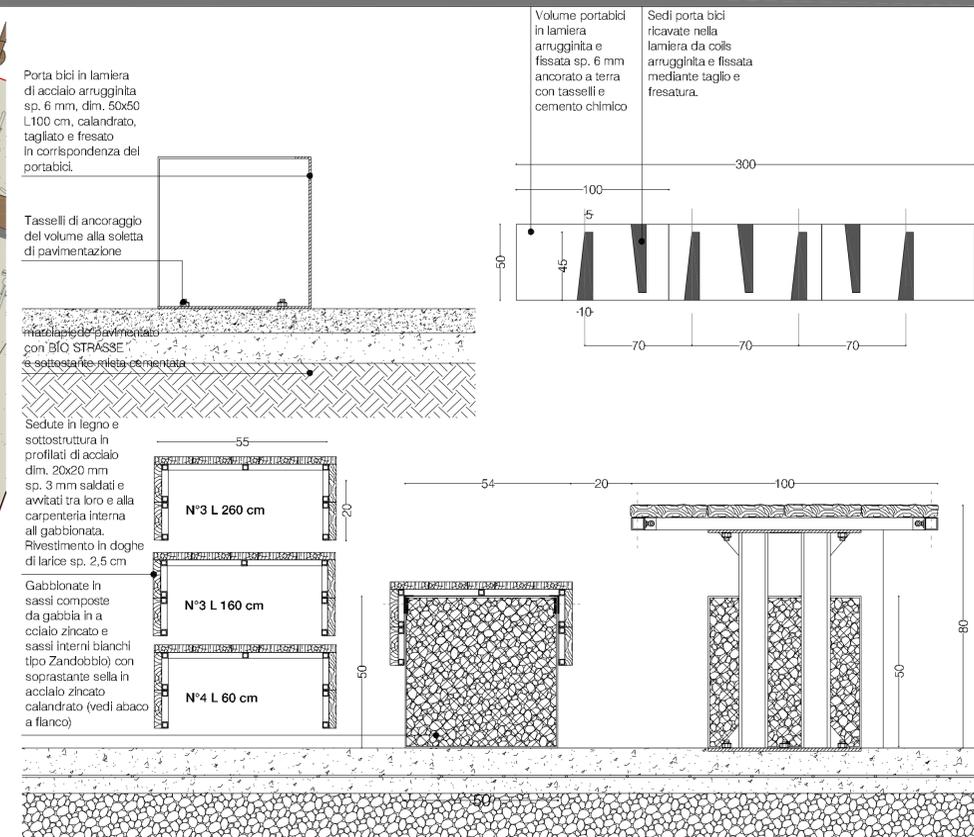

AP ARCHIPLAN
 Via Chiara, 71 46039 - Mantova
 Tel. +39 0376 346522 Fax +39 0376 324222
 web: www.archiplan.it e-mail: info@archiplan.it

Progettista: Stefano Gorni Silvestrini architetto
 con Diego Cisi, Cristian Ferretti, Paolo Strina

COMUNE di CASALMORO
 PROVINCIA di MANTOVA
 REGIONE LOMBARDIA

PROGETTO: PROGETTO ESECUTIVO: progetto per la nuova area di sosta con parcheggio a servizio del parco locale d'interesse sovracomunale del Moro

OGGETTO:

COMMITTENTE: Amministrazione Comunale di Casalmoro

IDENTIFICAZIONE: --

SCALA DISEGNO: VARIE

DATA: febbraio 2012

TAVOLA: E1.03 Particolari costruttivi e planimetria area di sosta

VISTO IL R.U.P.:

TIMBRO E FIRMA:

Tavolo in cap scala 1:10

