

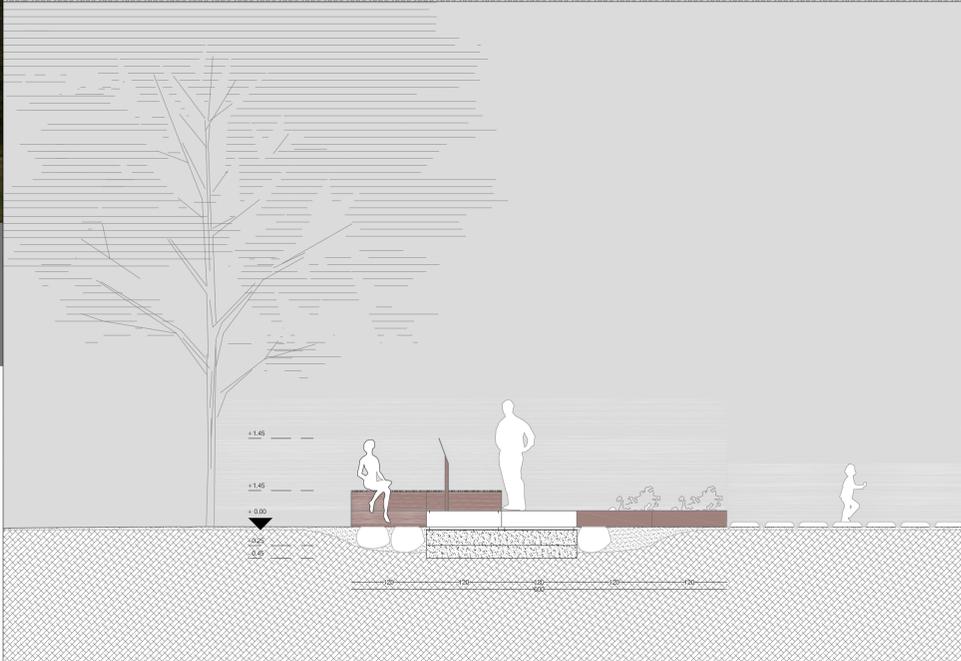


Sezione A-A' - C-C' scala 1:50


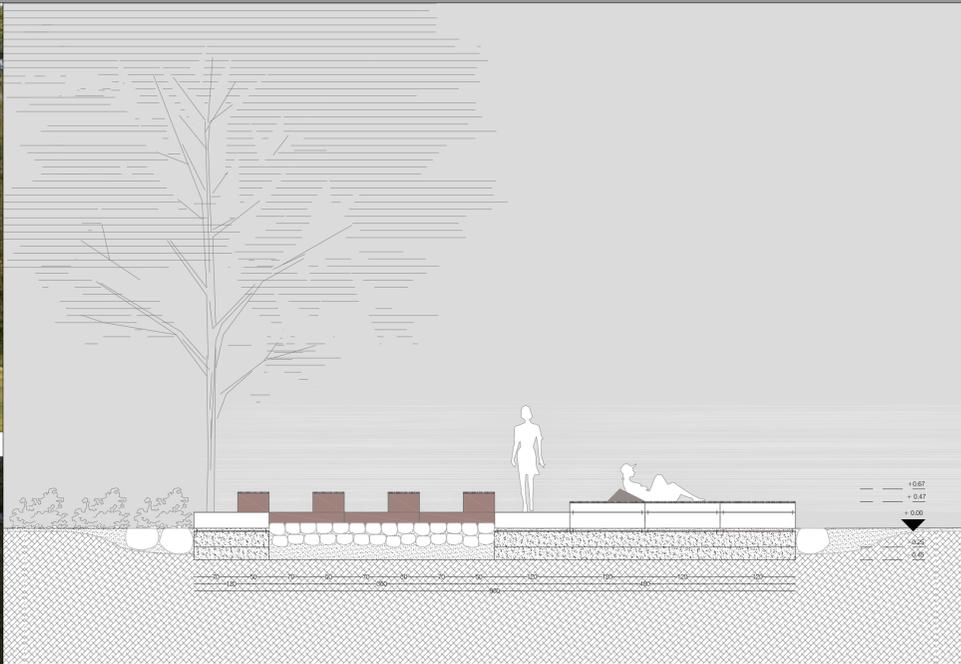


Sezione B-B' scala 1:100

Stralcio planimetrico dell'intervento scala 1:100

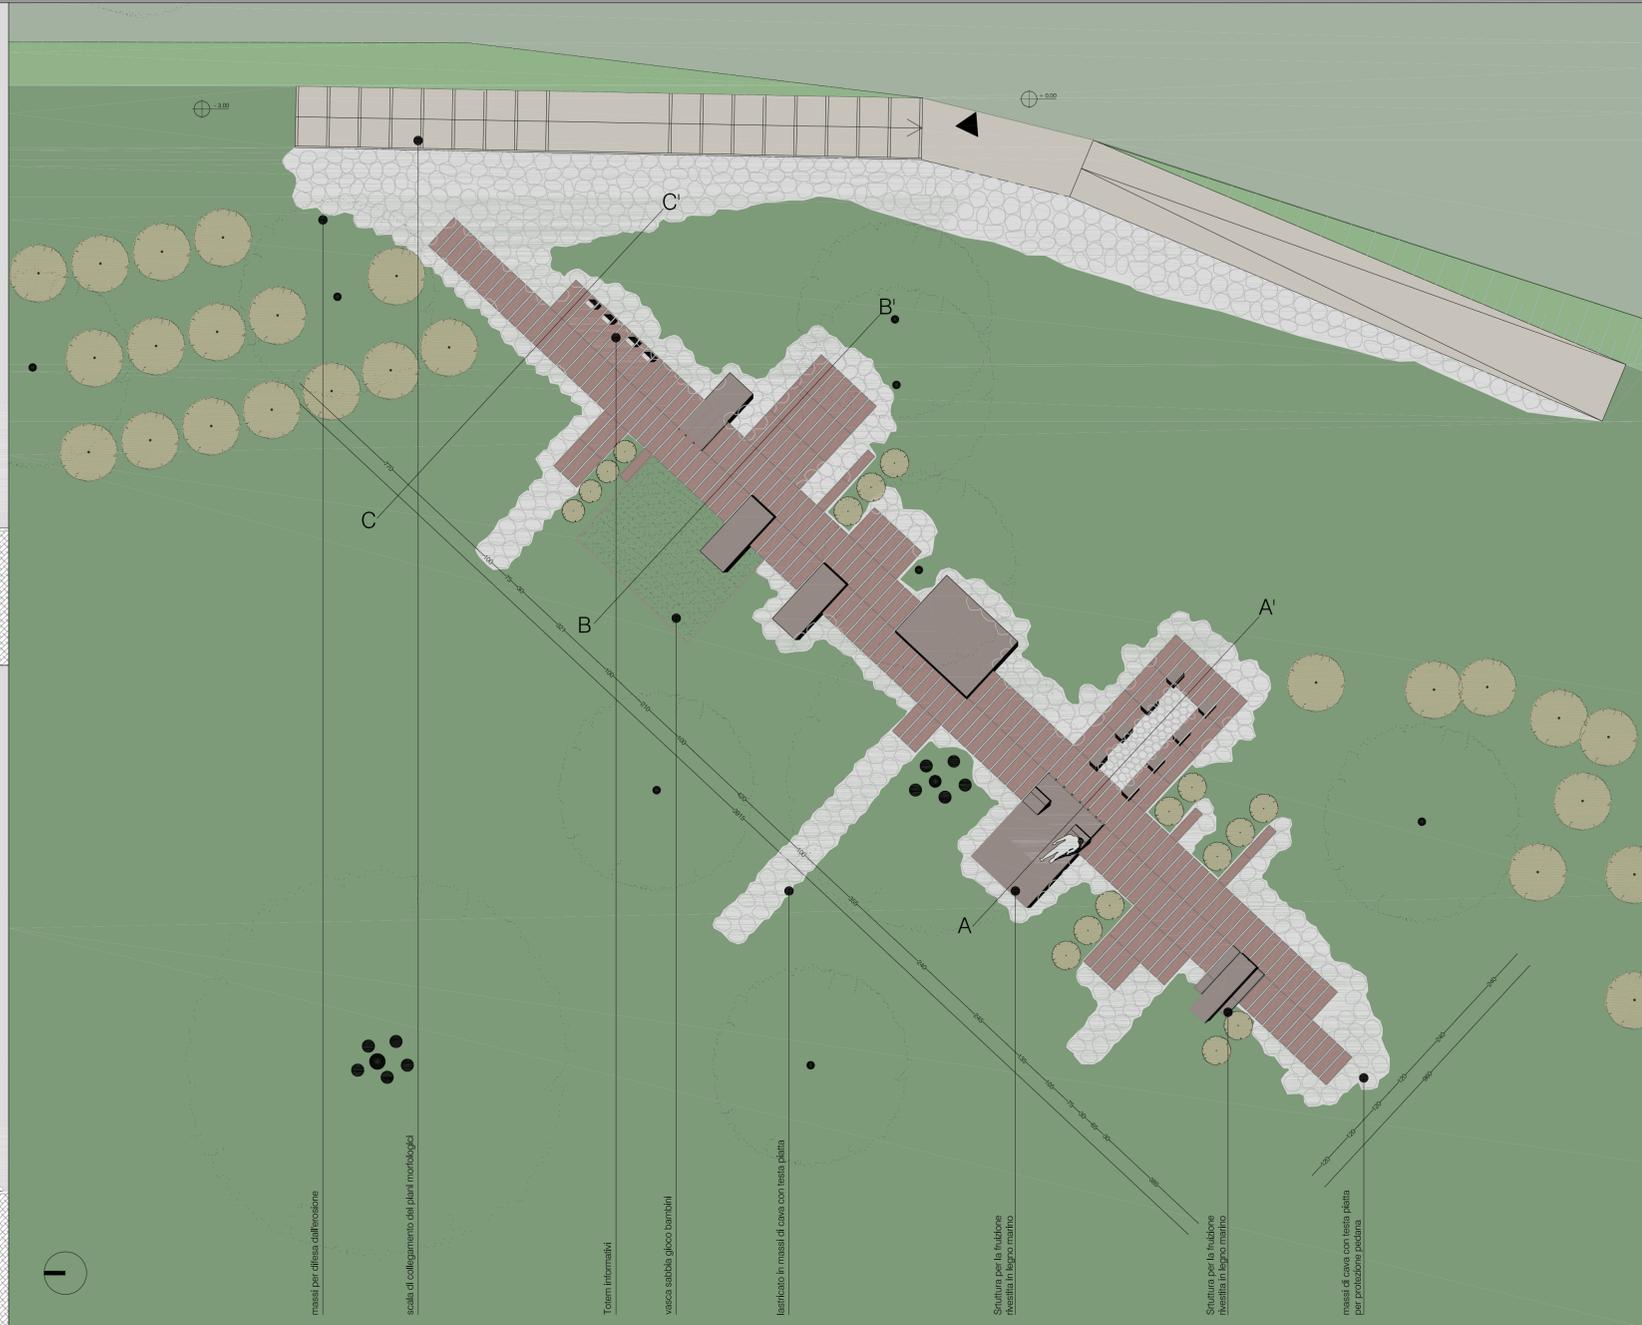

Prospetto sud dell'intervento scala 1:100

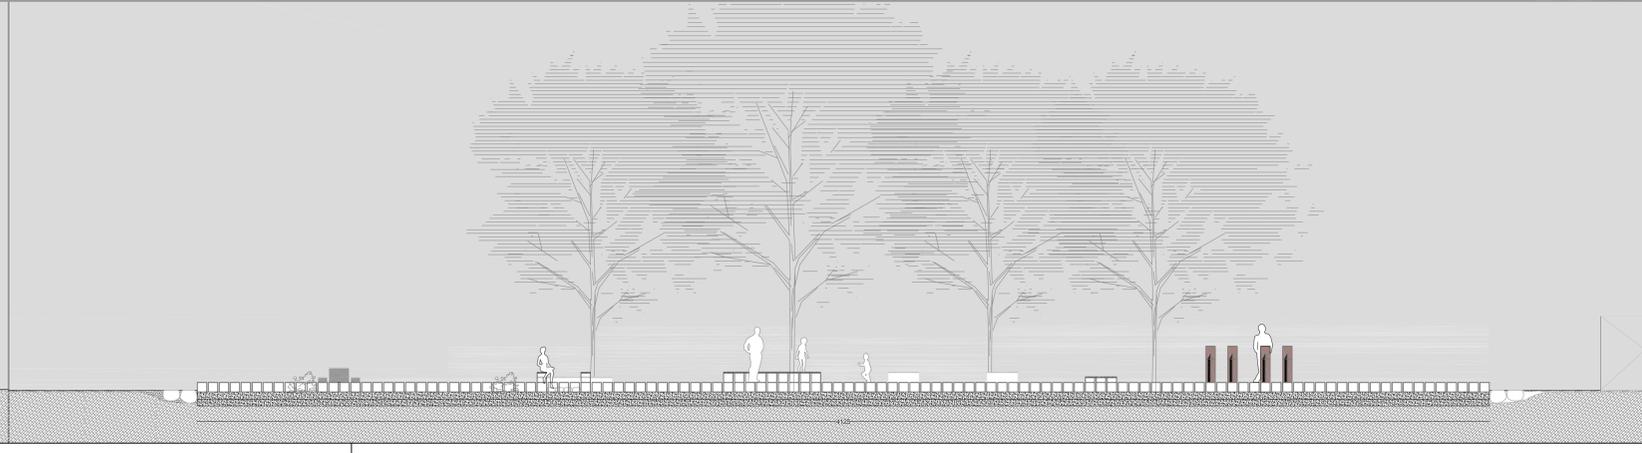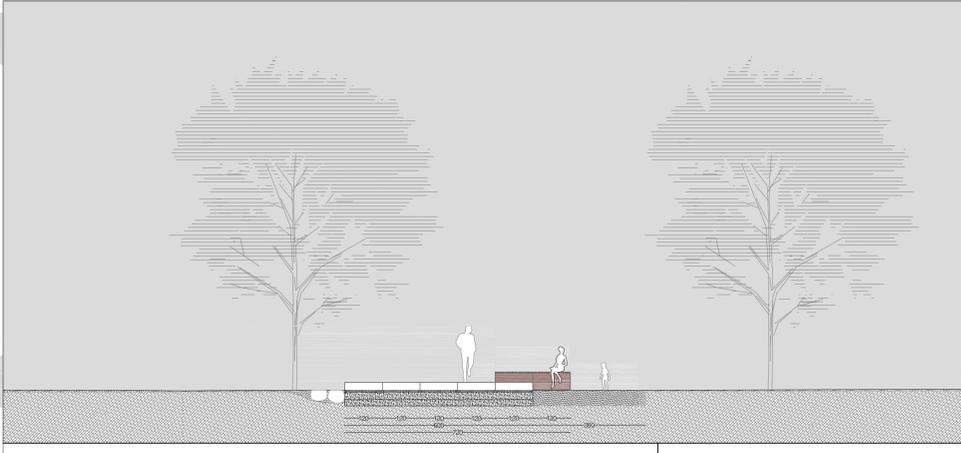

AP ARCHIPLAN
 Studio associato degli architetti Stefano Gorni Silvestrini e Diego Cisi
 Via Chiesa, 7 | 40950 Mantova | T. 0376 9376 324325 | F. 0376 9376 324525 | www.archiplan.it | info@archiplan.it

Progettista: Stefano Gorni Silvestrini architetto
 con Diego Cisi, Cristian Ferretti, Paolo Strina

COMUNE di CASALMORO
 PROVINCIA di MANTOVA
 REGIONE LOMBARDIA

PROGETTO: Impianto di un nuovo bosco e realizzazione di opere per la difesa idraulica con strutture per la fruizione destinate al potenziamento del parco locale di interesse sovcomunale del moro

OGGETTO: Progetto architettonico pedana di sosta

COMMITTENTE: Amministrazione Comunale di Casalmoro

IDENTIFICAZIONE: --

SCALA DISEGNO: VARIE

DATA: Agosto 2012

TAVOLA: D.E 2.03

VISTO IL R.U.P.:

TIMBRO E FIRMA: