

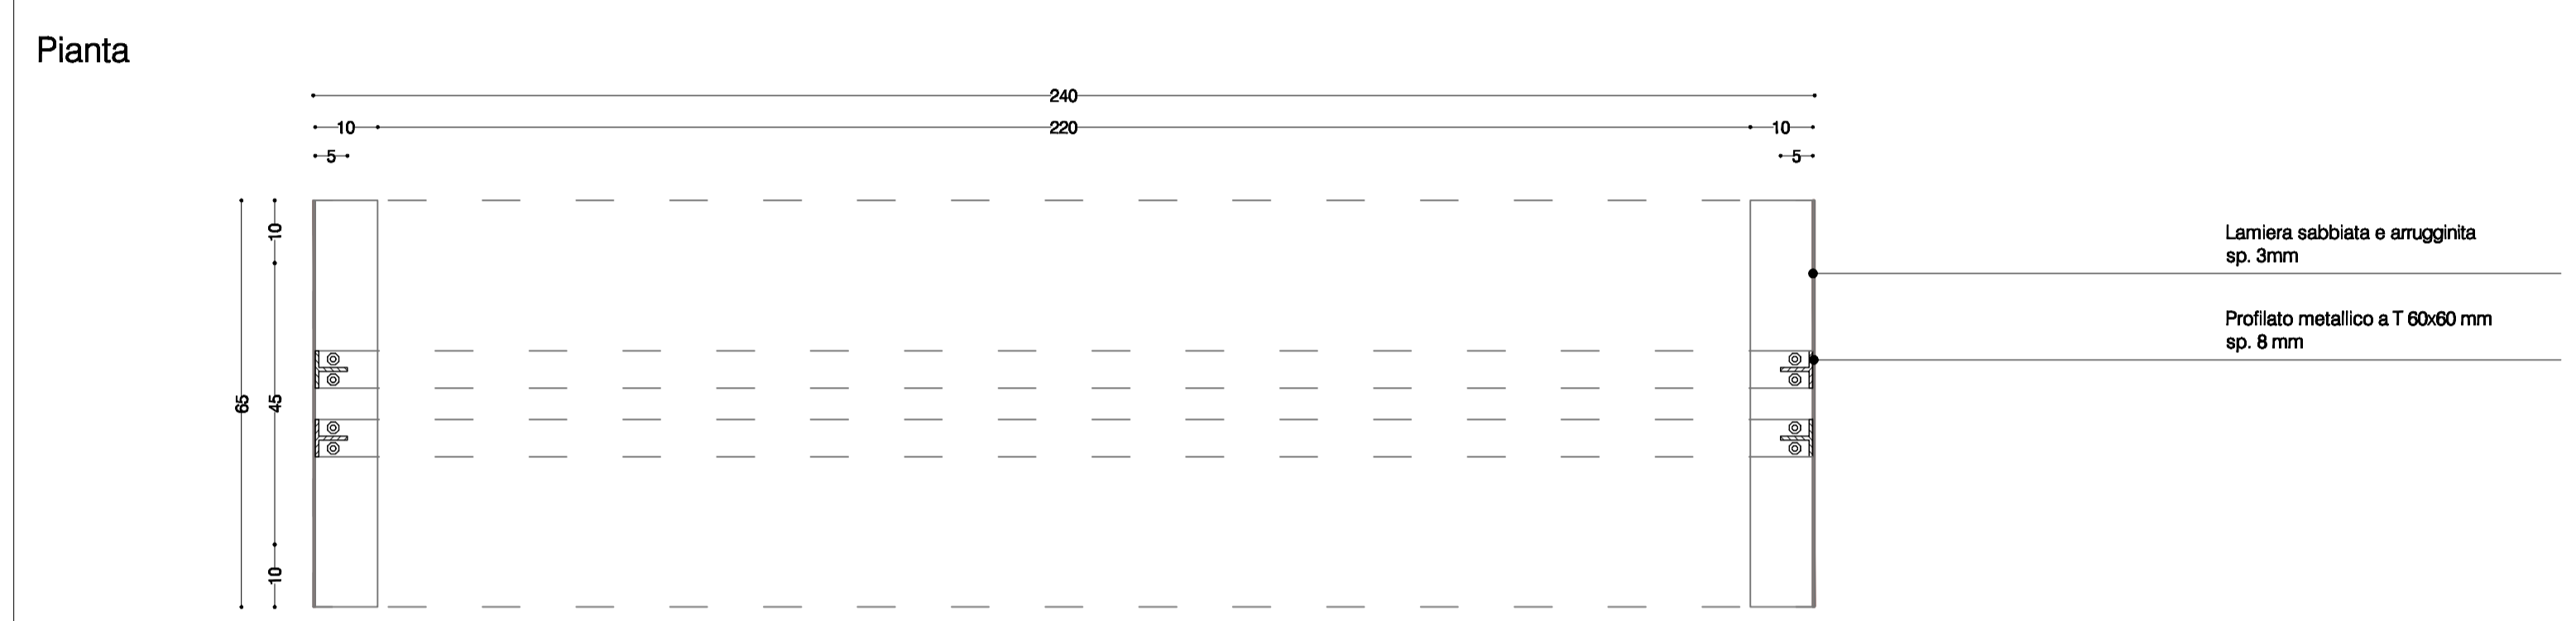
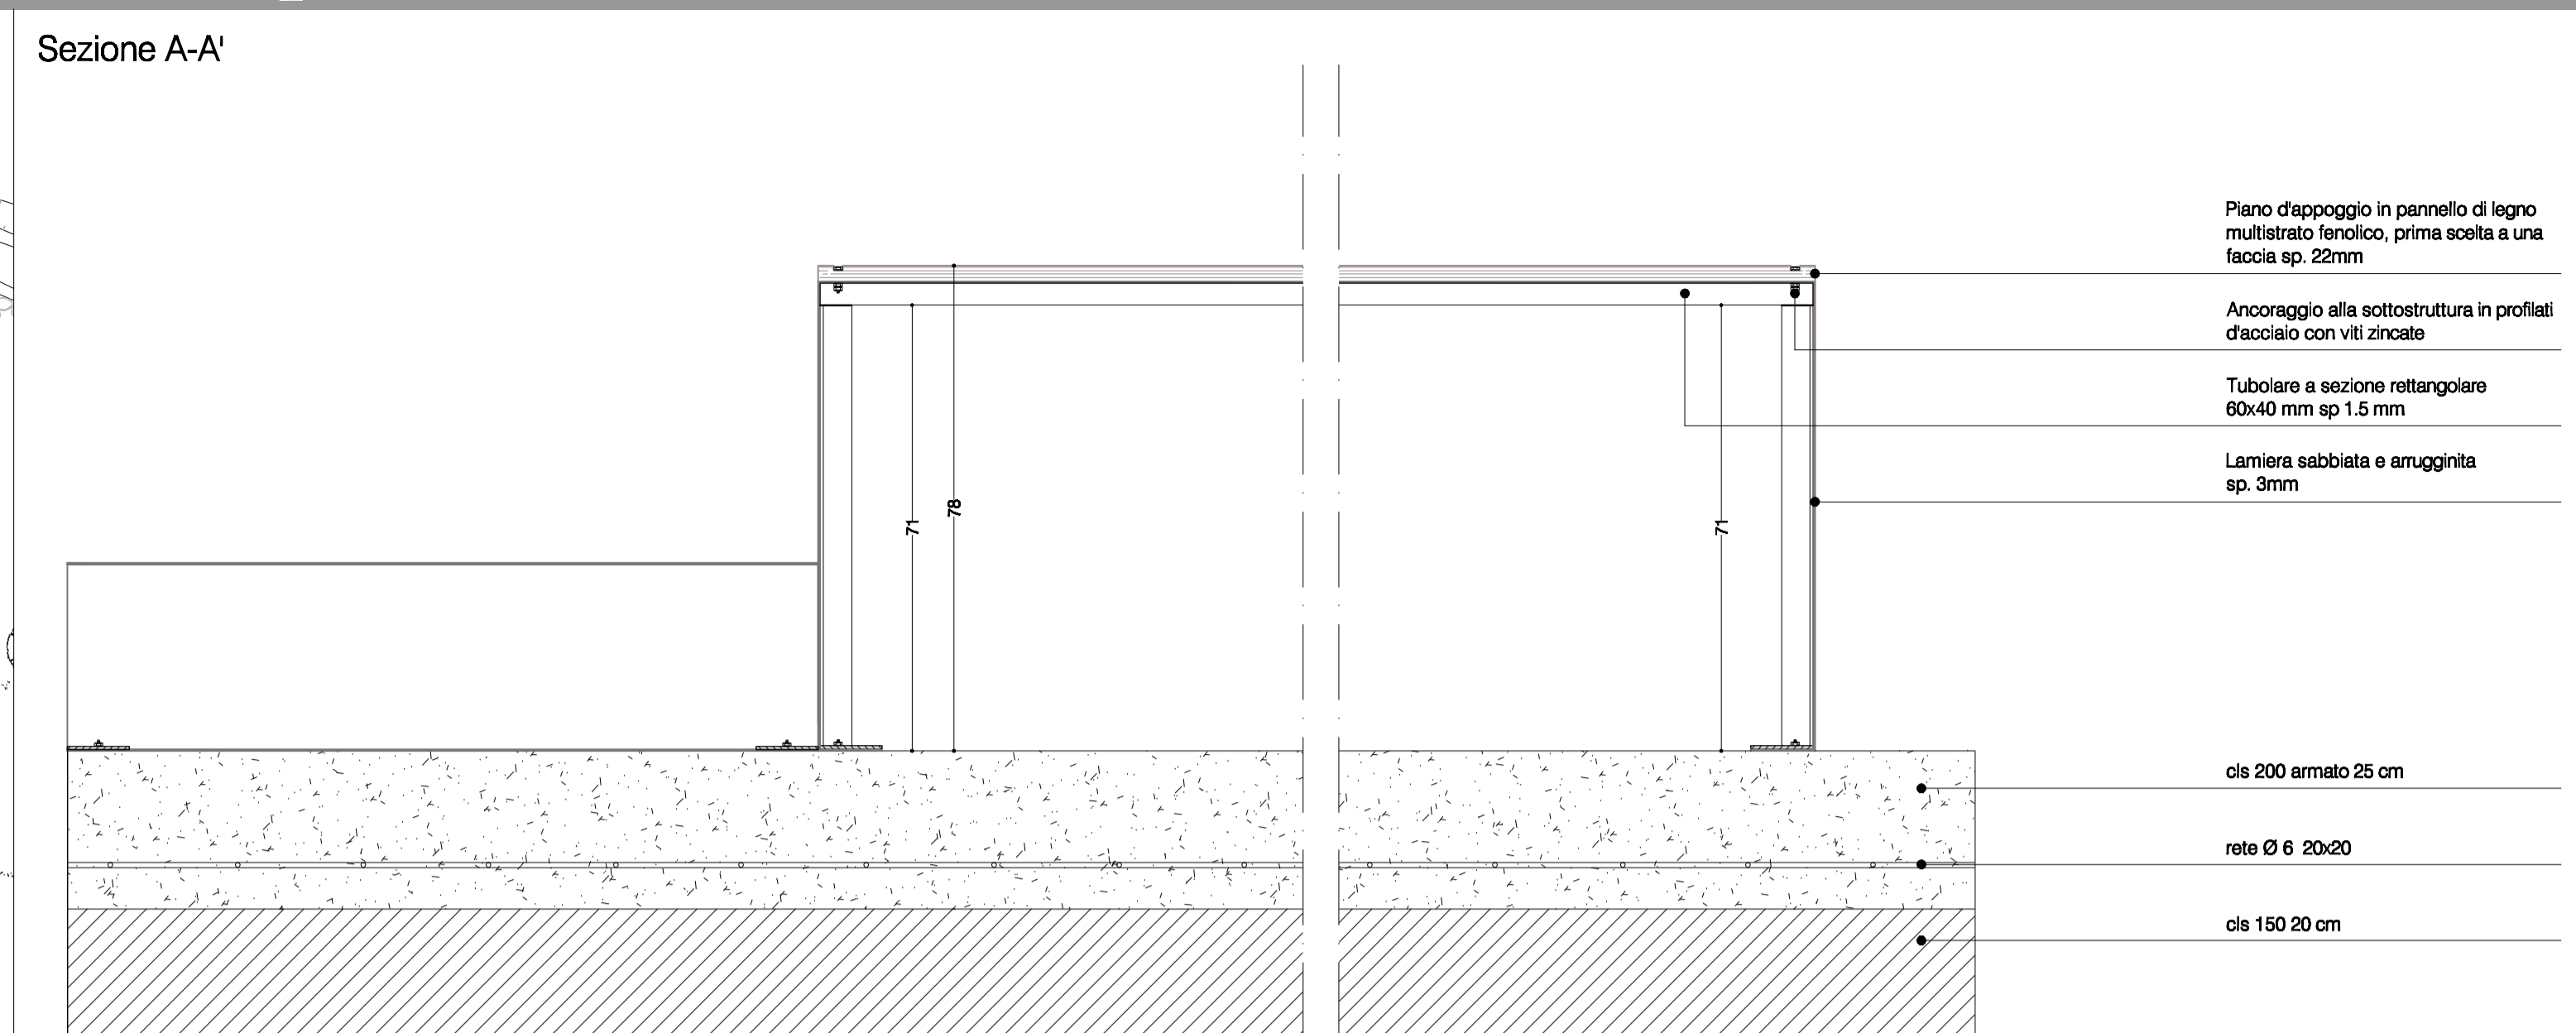



Particolare 1 \_tavolo in legno con sottostruttura in profilati d'acciaio scala 1:10

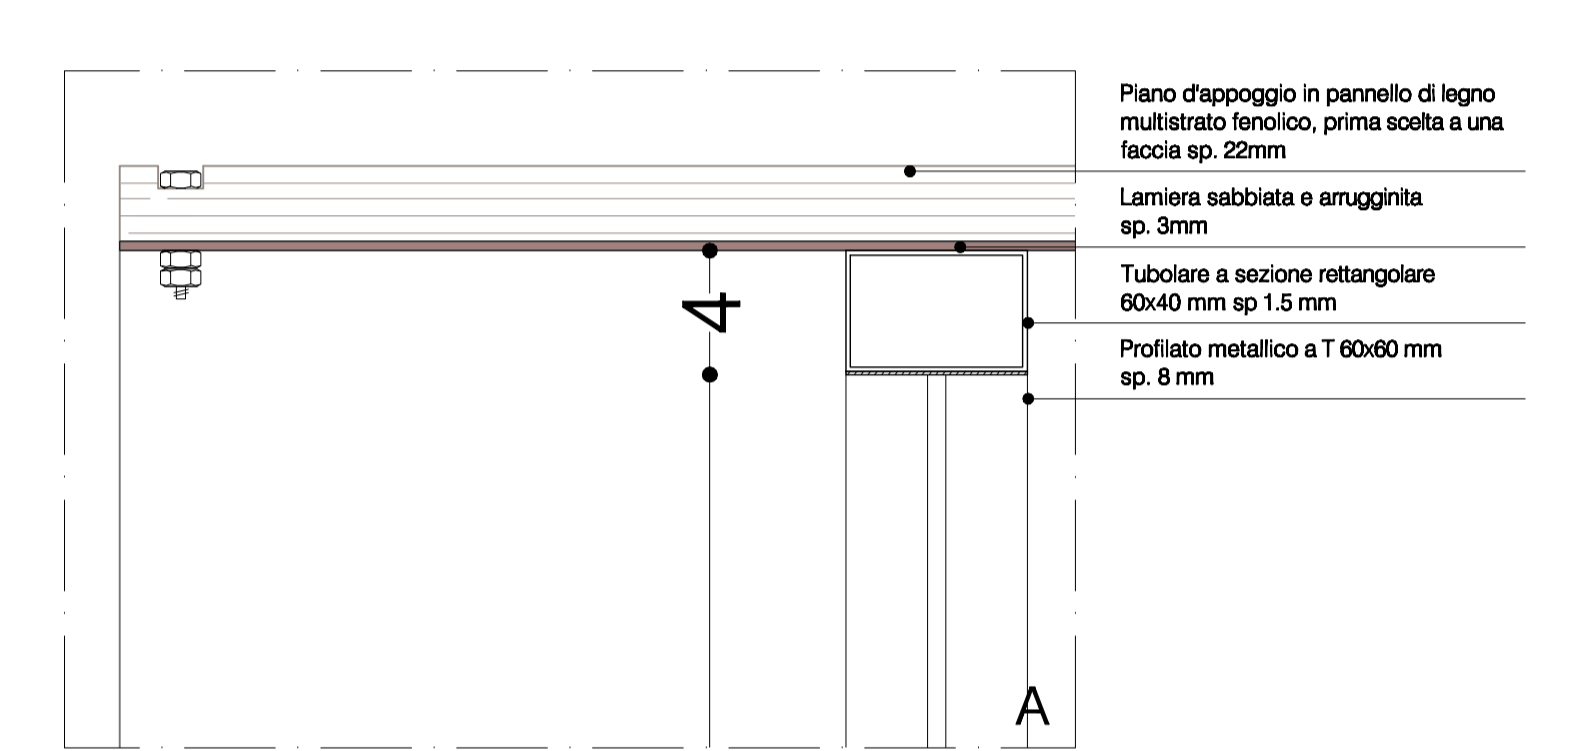


Sezione B-B'

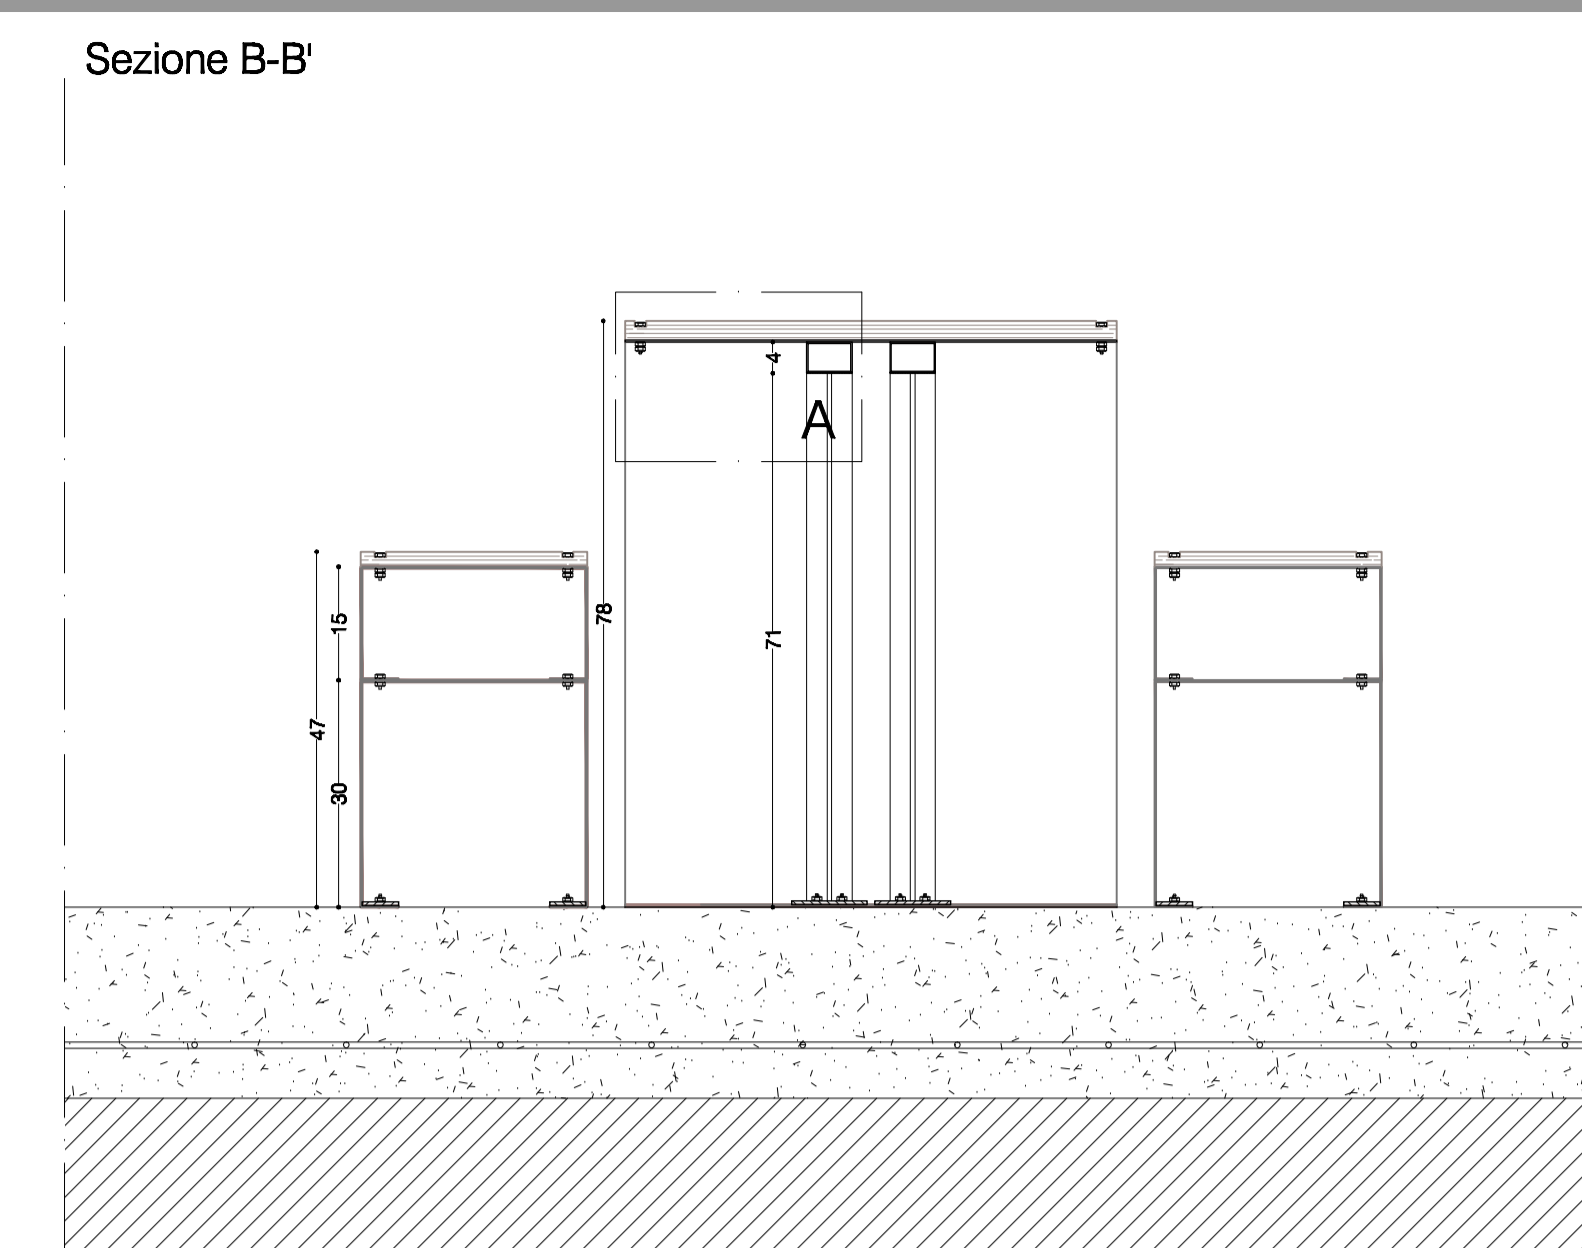


Particolare 2 \_sedute scala 1:10

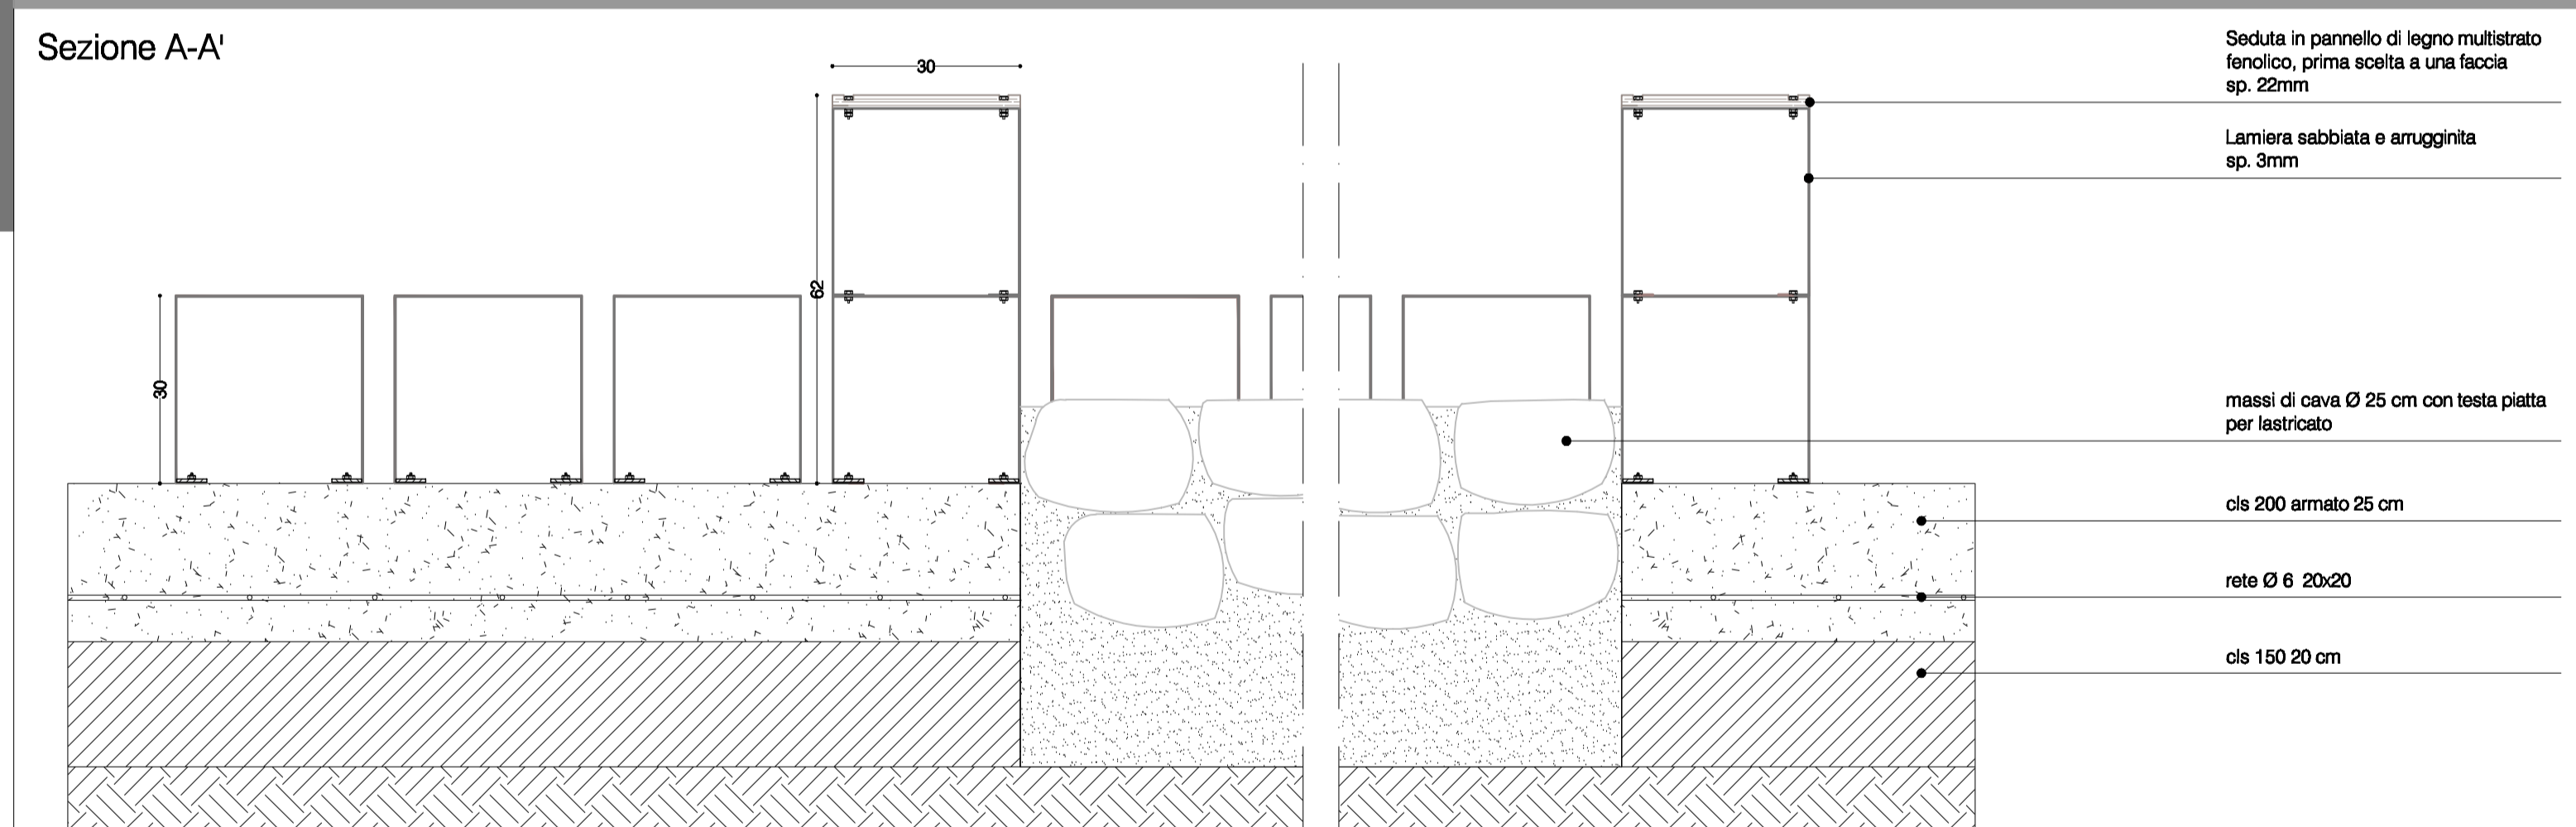


Particolare 4 \_totem scala 1:10

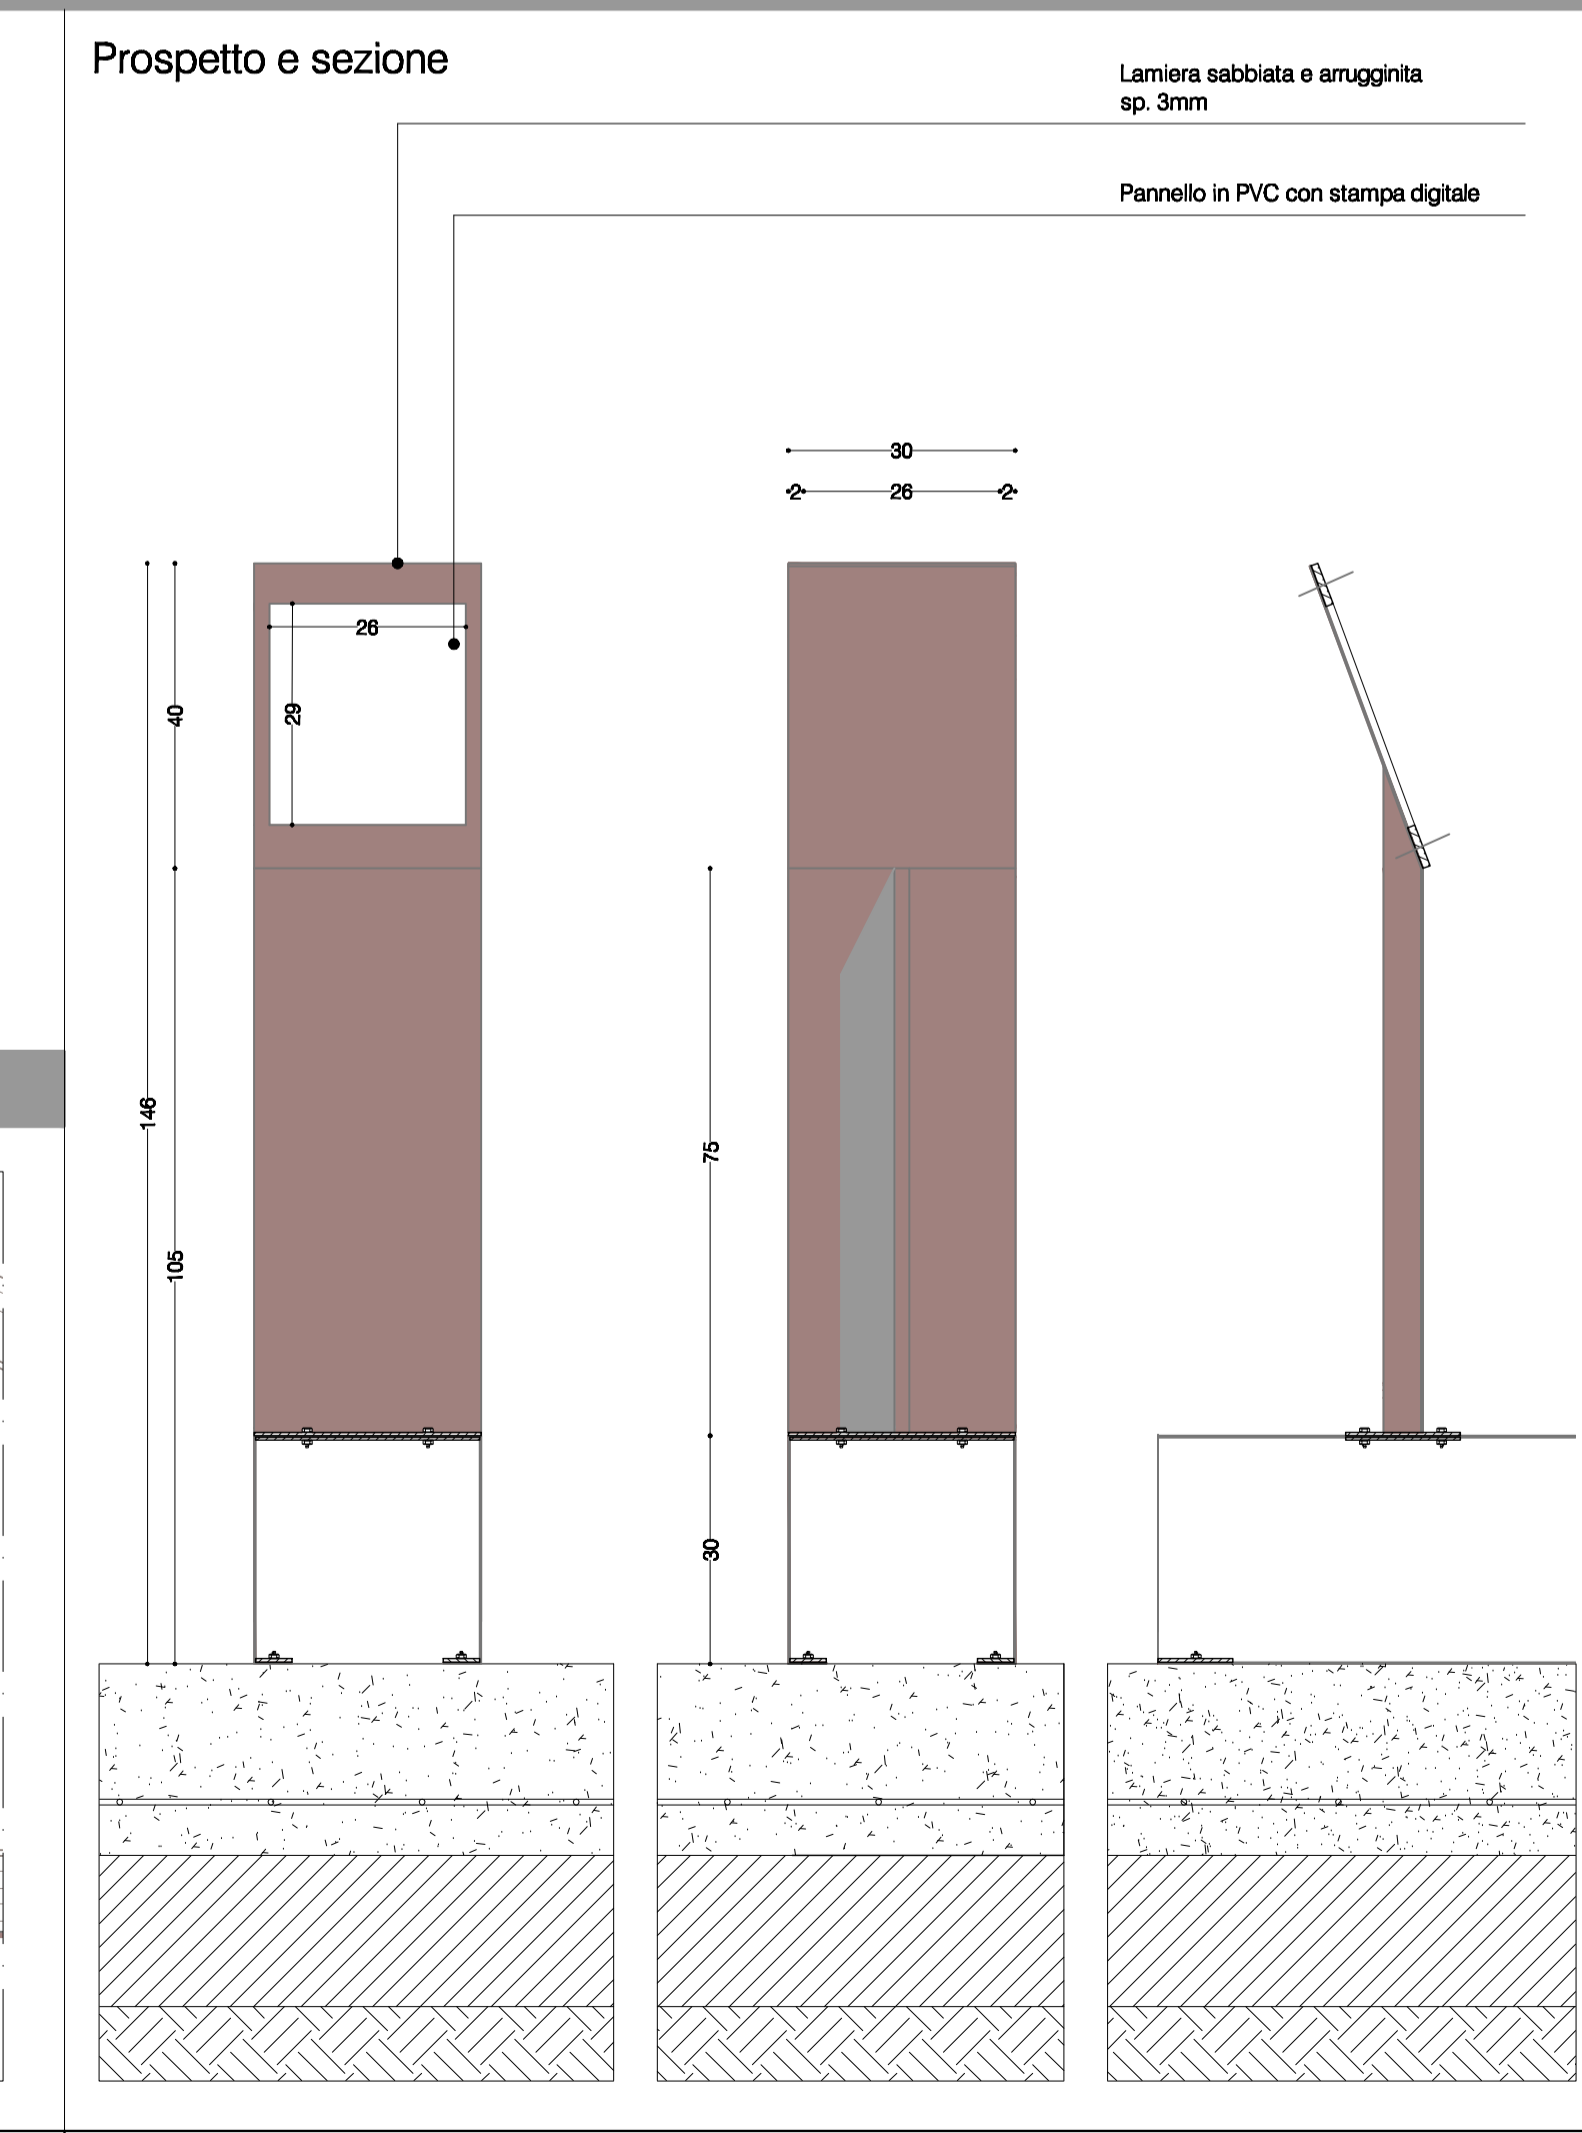


Particolare 3 \_pedana scala 1:10

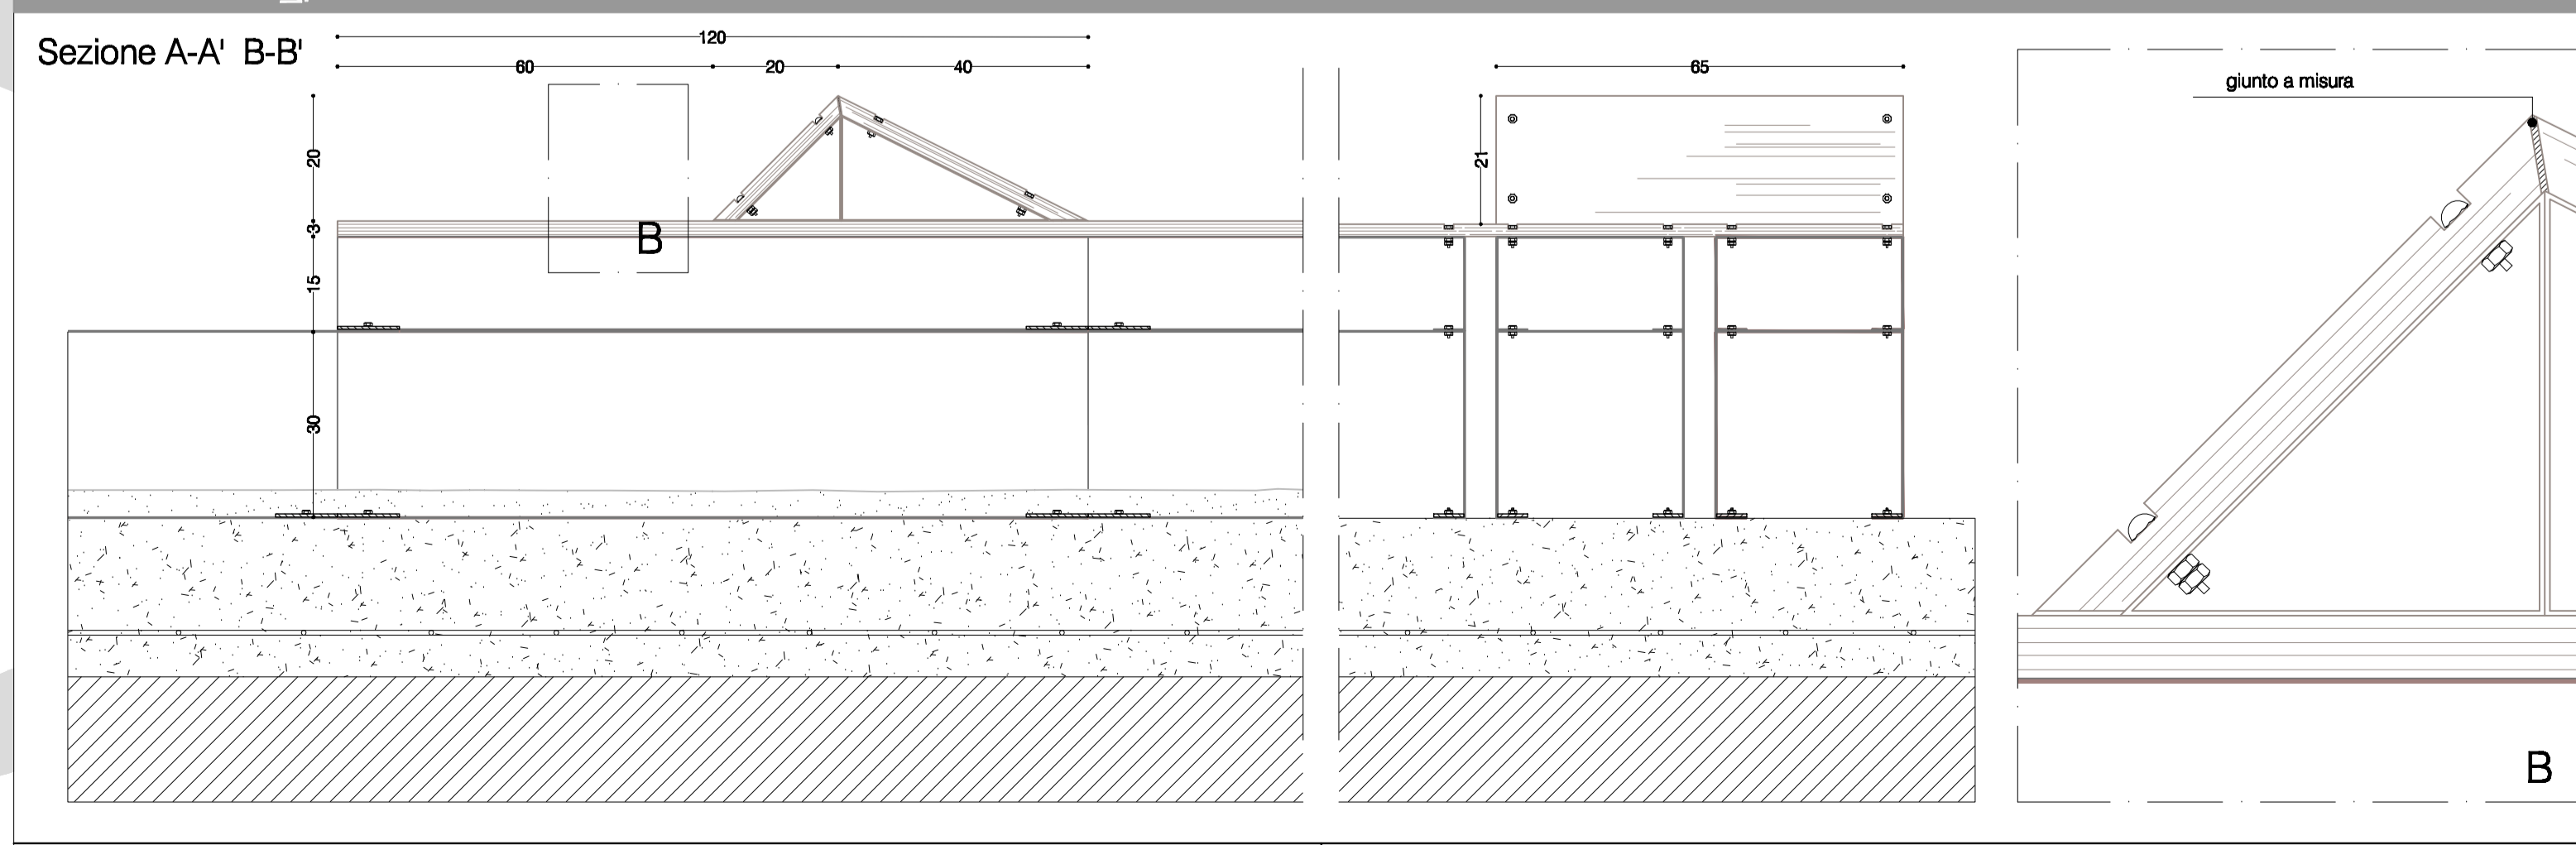

Particolare 5 \_struttura effimera scala 1:25

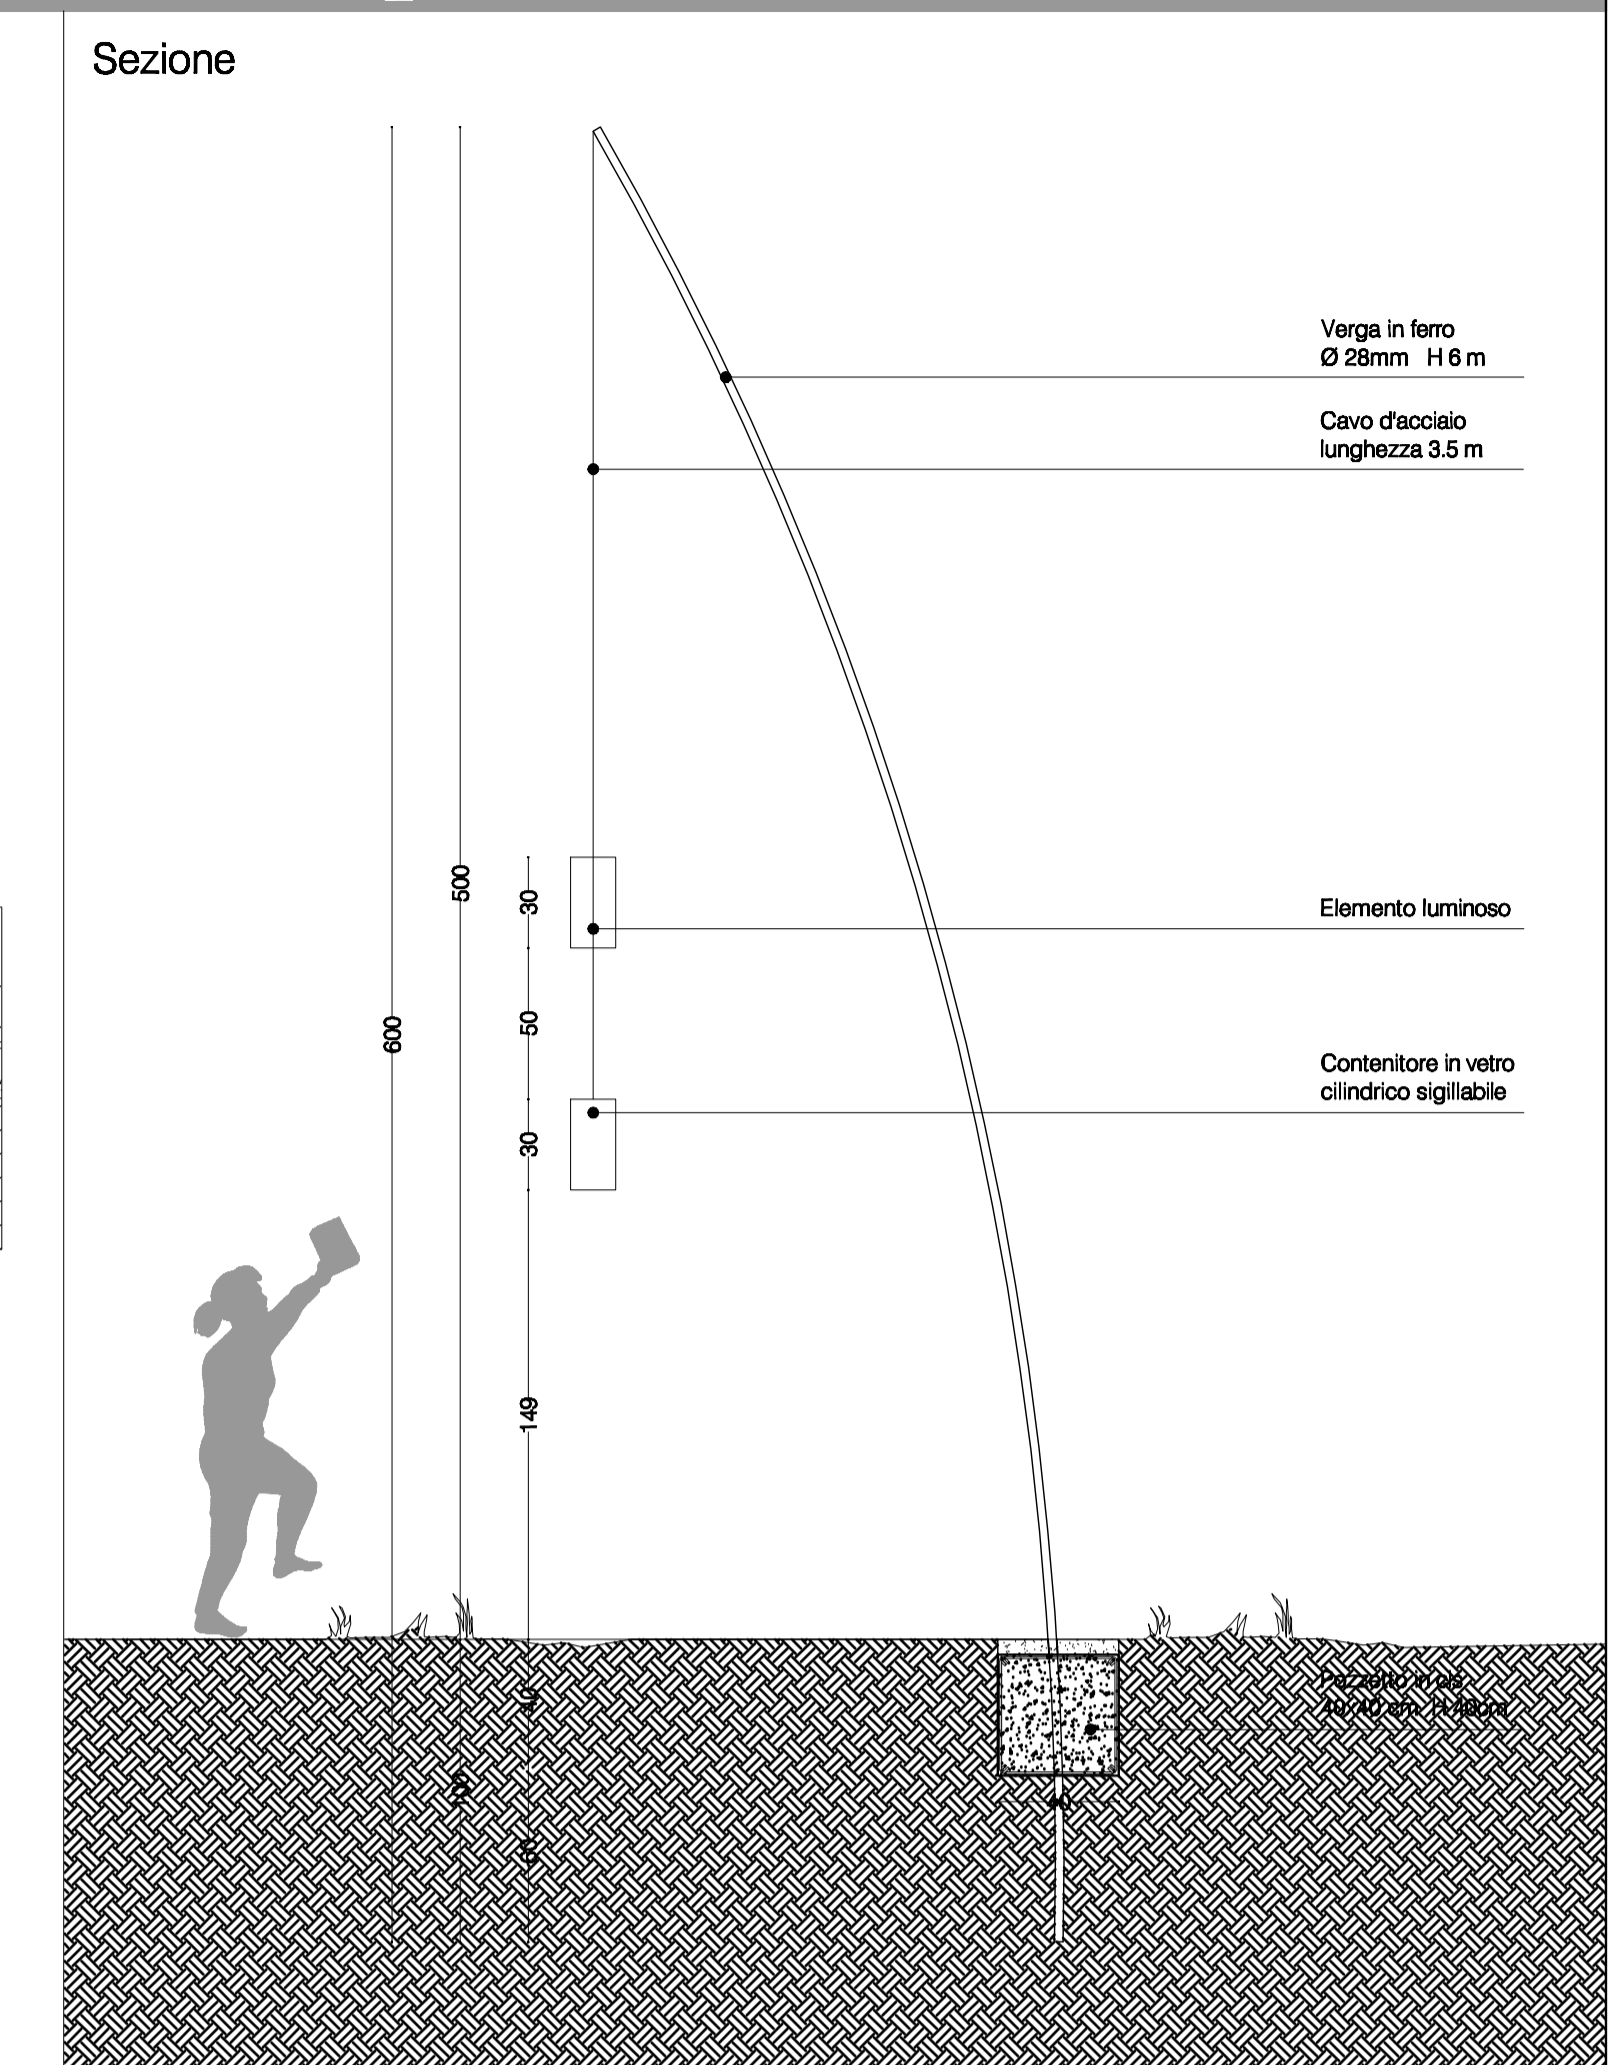

Particolare 6 \_scala di collegamento scala 1:25

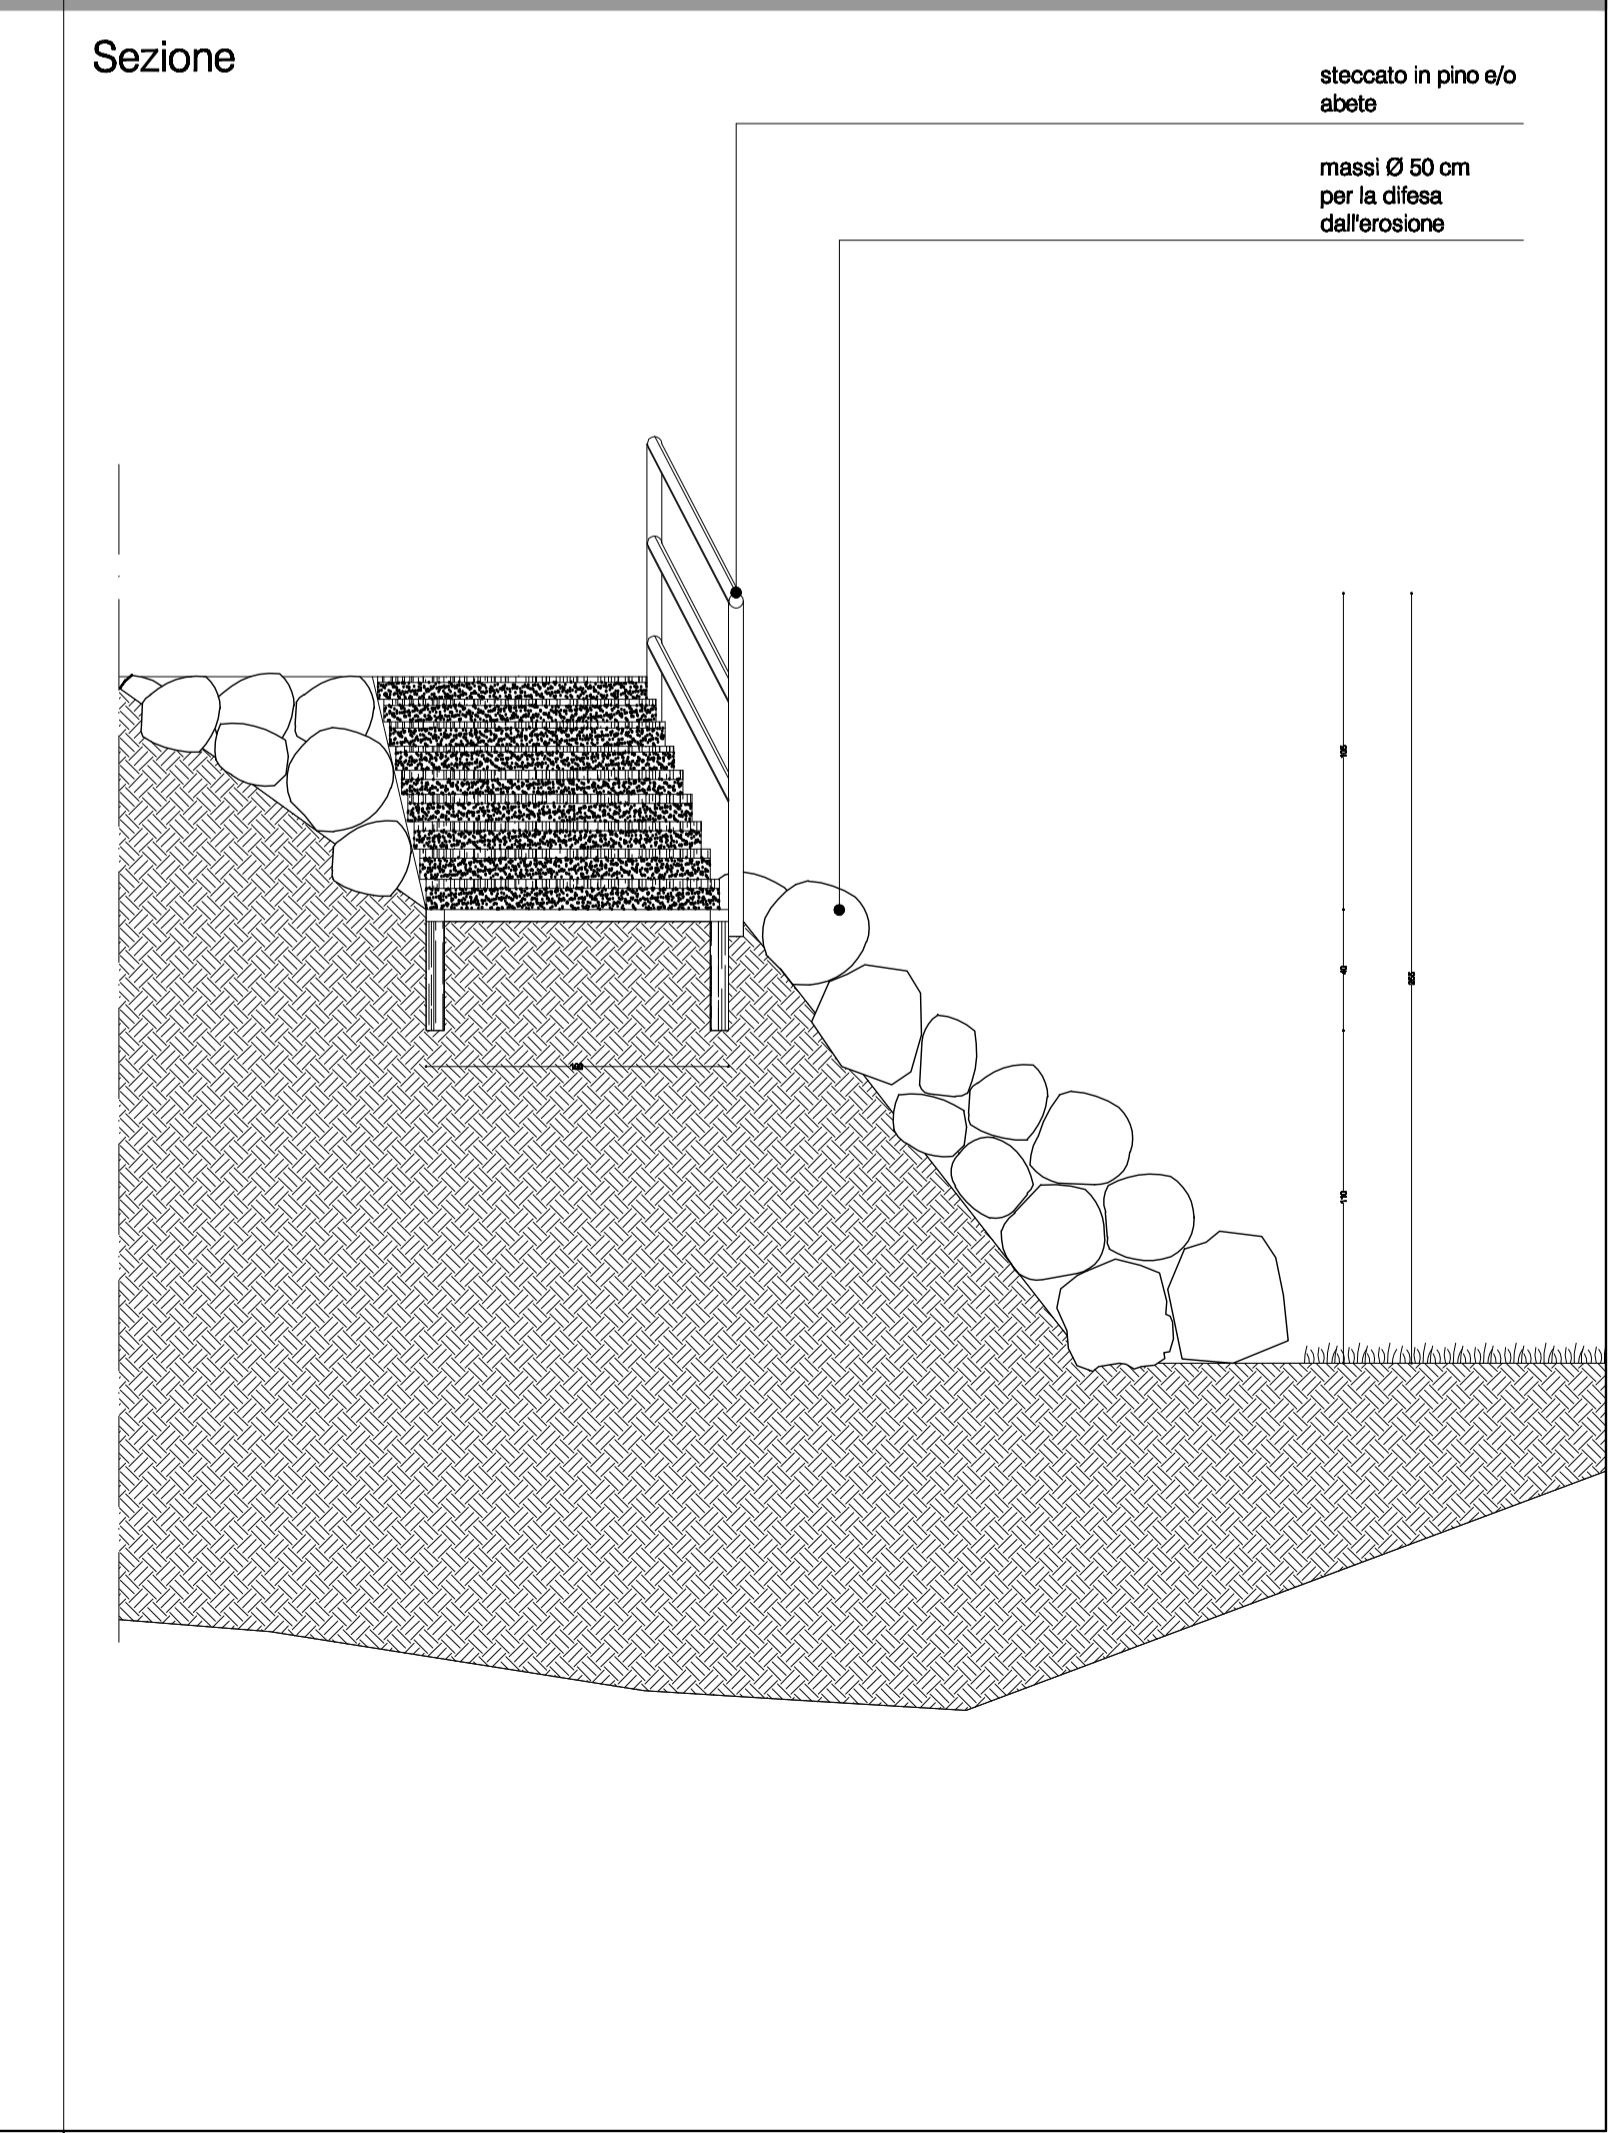

**ARCHIPLAN**  
Studio associato degli architetti

Via Cassa, 71  
47020 Forlivo

T. 0543 6776 24225  
F. 0543 6776 24225

www.archiplanstudio.com  
a.archiplanstudio.com

**Progettista: Stefano Gorni Silvestrini architetto**  
con Diego Cial, Cristian Ferretti, Paolo Sirina

COMUNE di CASALMORO  
PROVINCIA di MANTOVA  
REGIONE LOMBARDA

**PROGETTO:** Impianto di un nuovo bosco e realizzazione di opere per la difesa idraulica con strutture per la fruizione destinate al potenziamento del parco locale di interesse sovracomunale del moro

**OGGETTO:** Particolari architettonici

**COMMITTENTE:** Amministrazione Comunale di Casalmoro

**IDENTIFICAZIONE:** --

**SCALA DISEGNO:** VARIE

**DATA:** Agosto 2012

**TAVOLA:** D.E 2.04

**VISTO IL R.U.P.:**

**TIMBRO E FIRMA:**