





Localizzazione aree di intervento

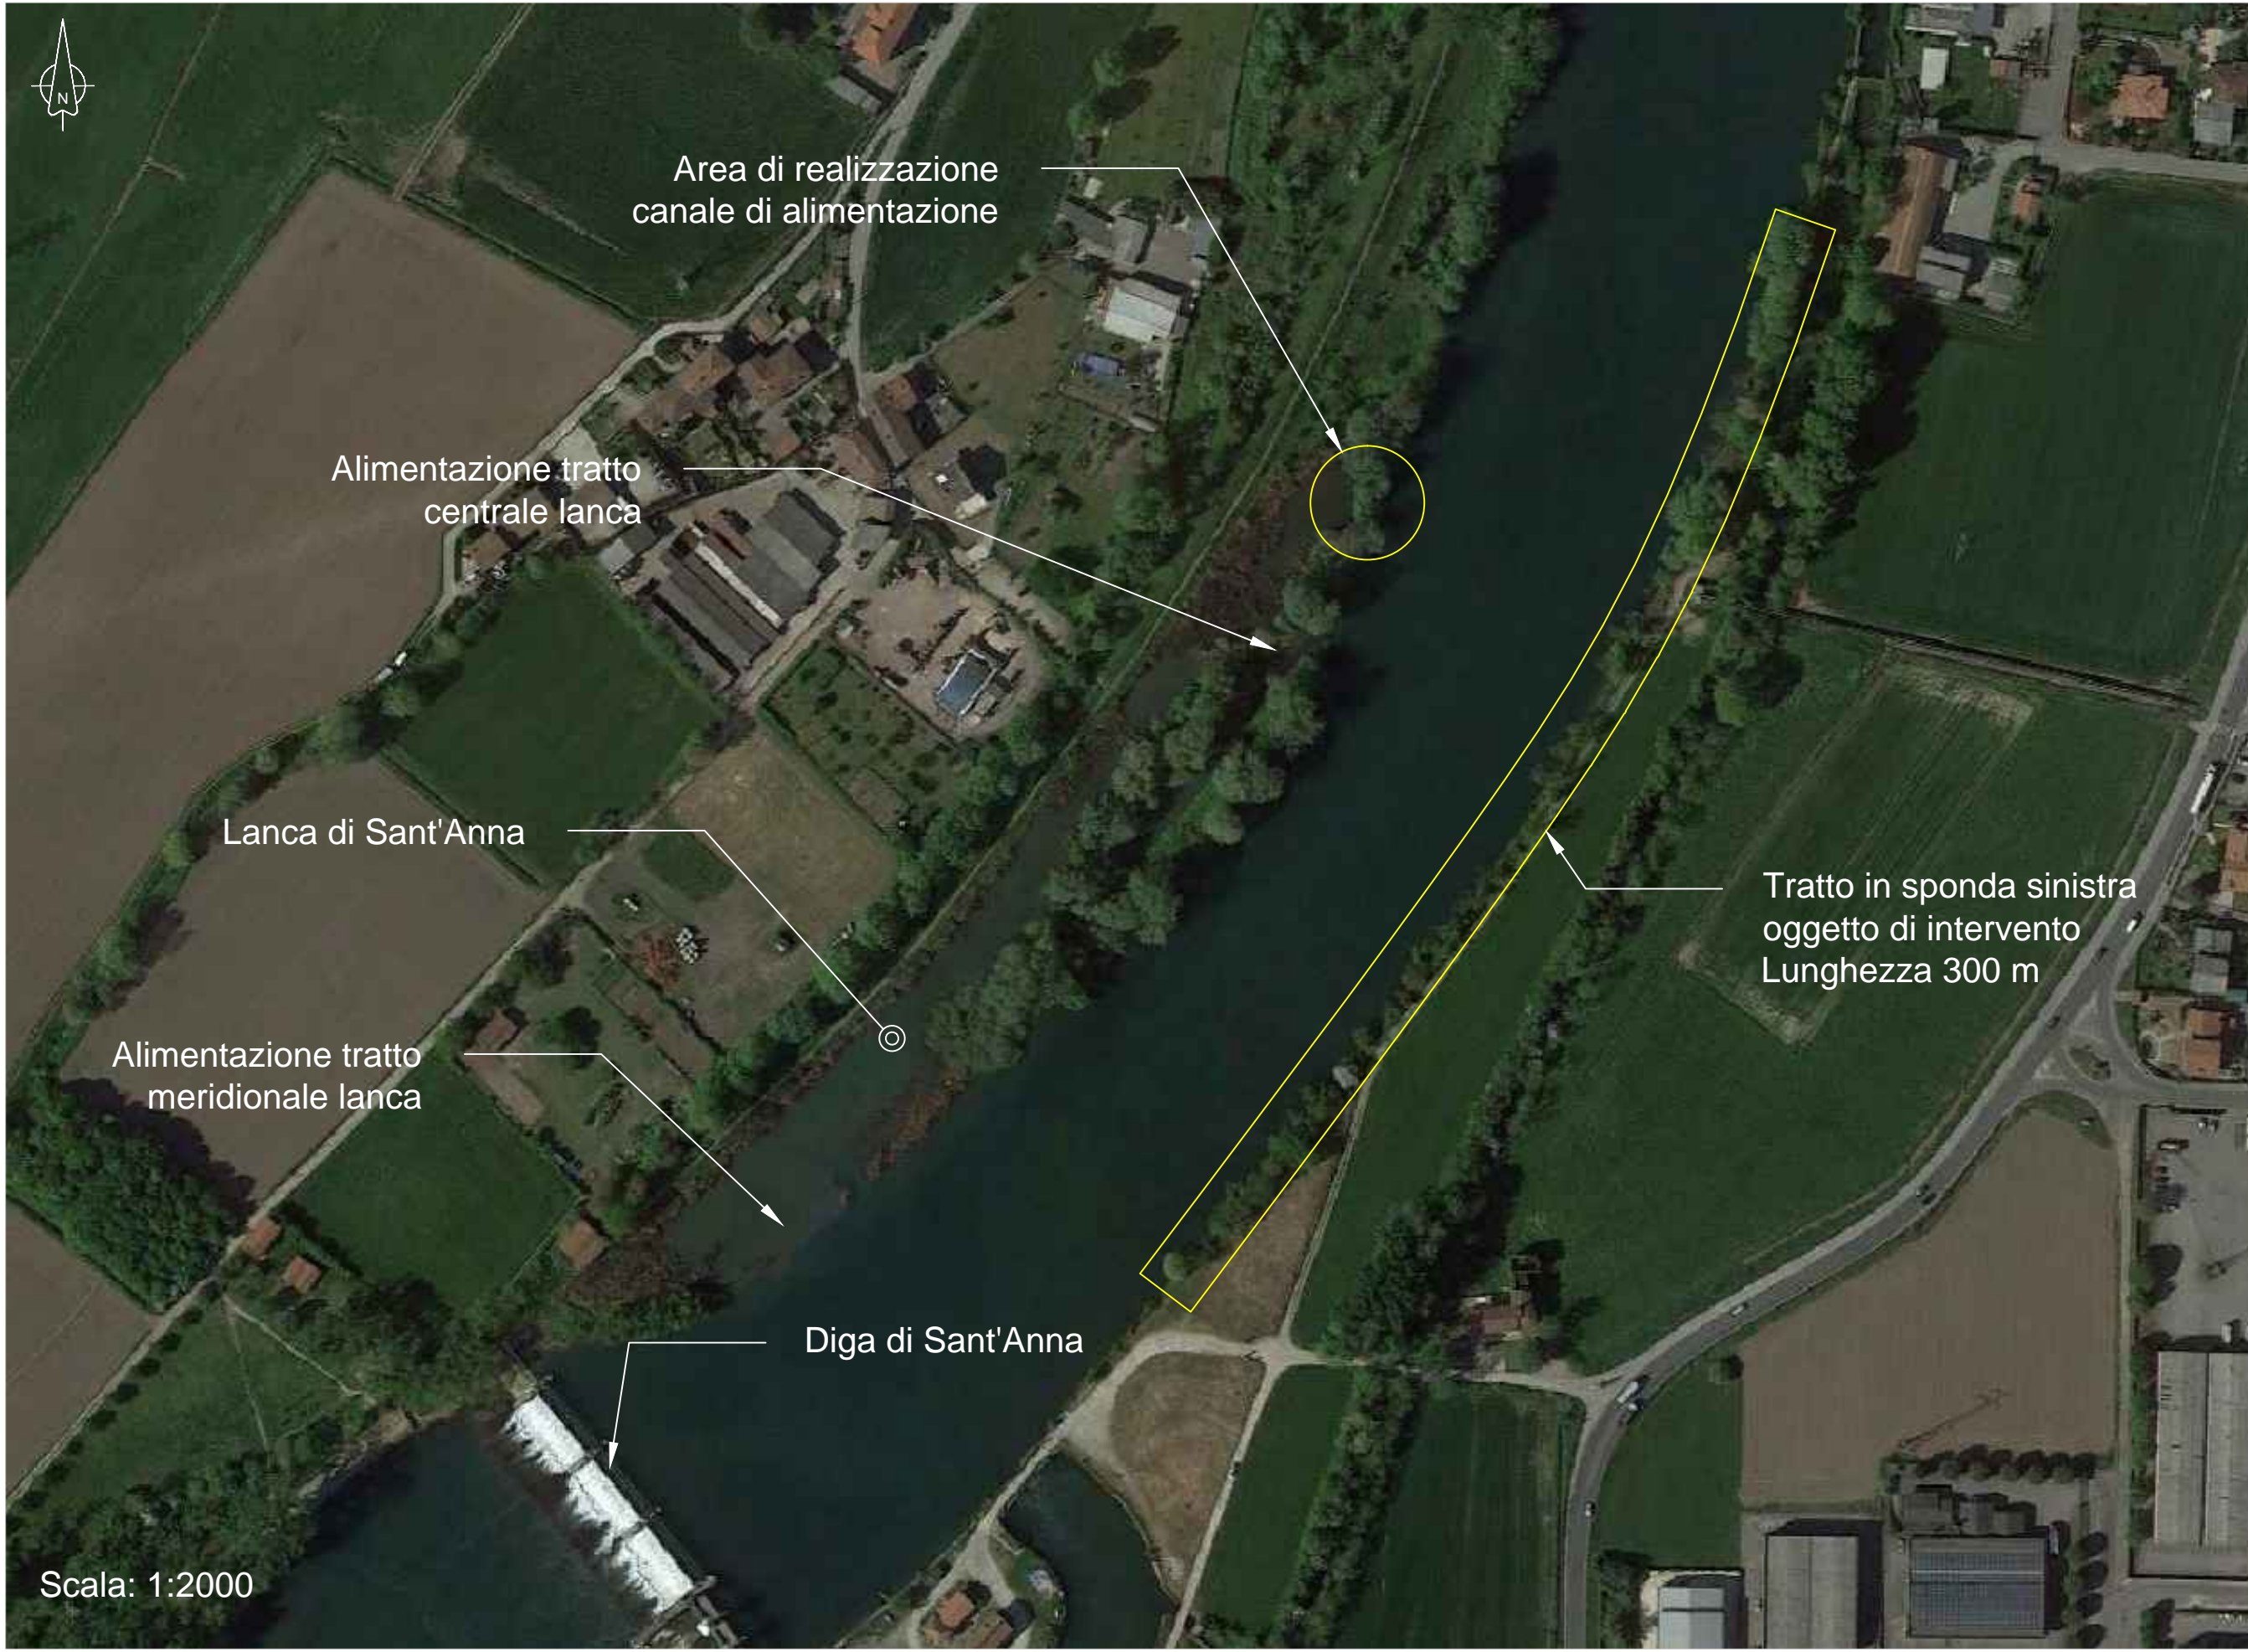

Interventi in sponda sinistra

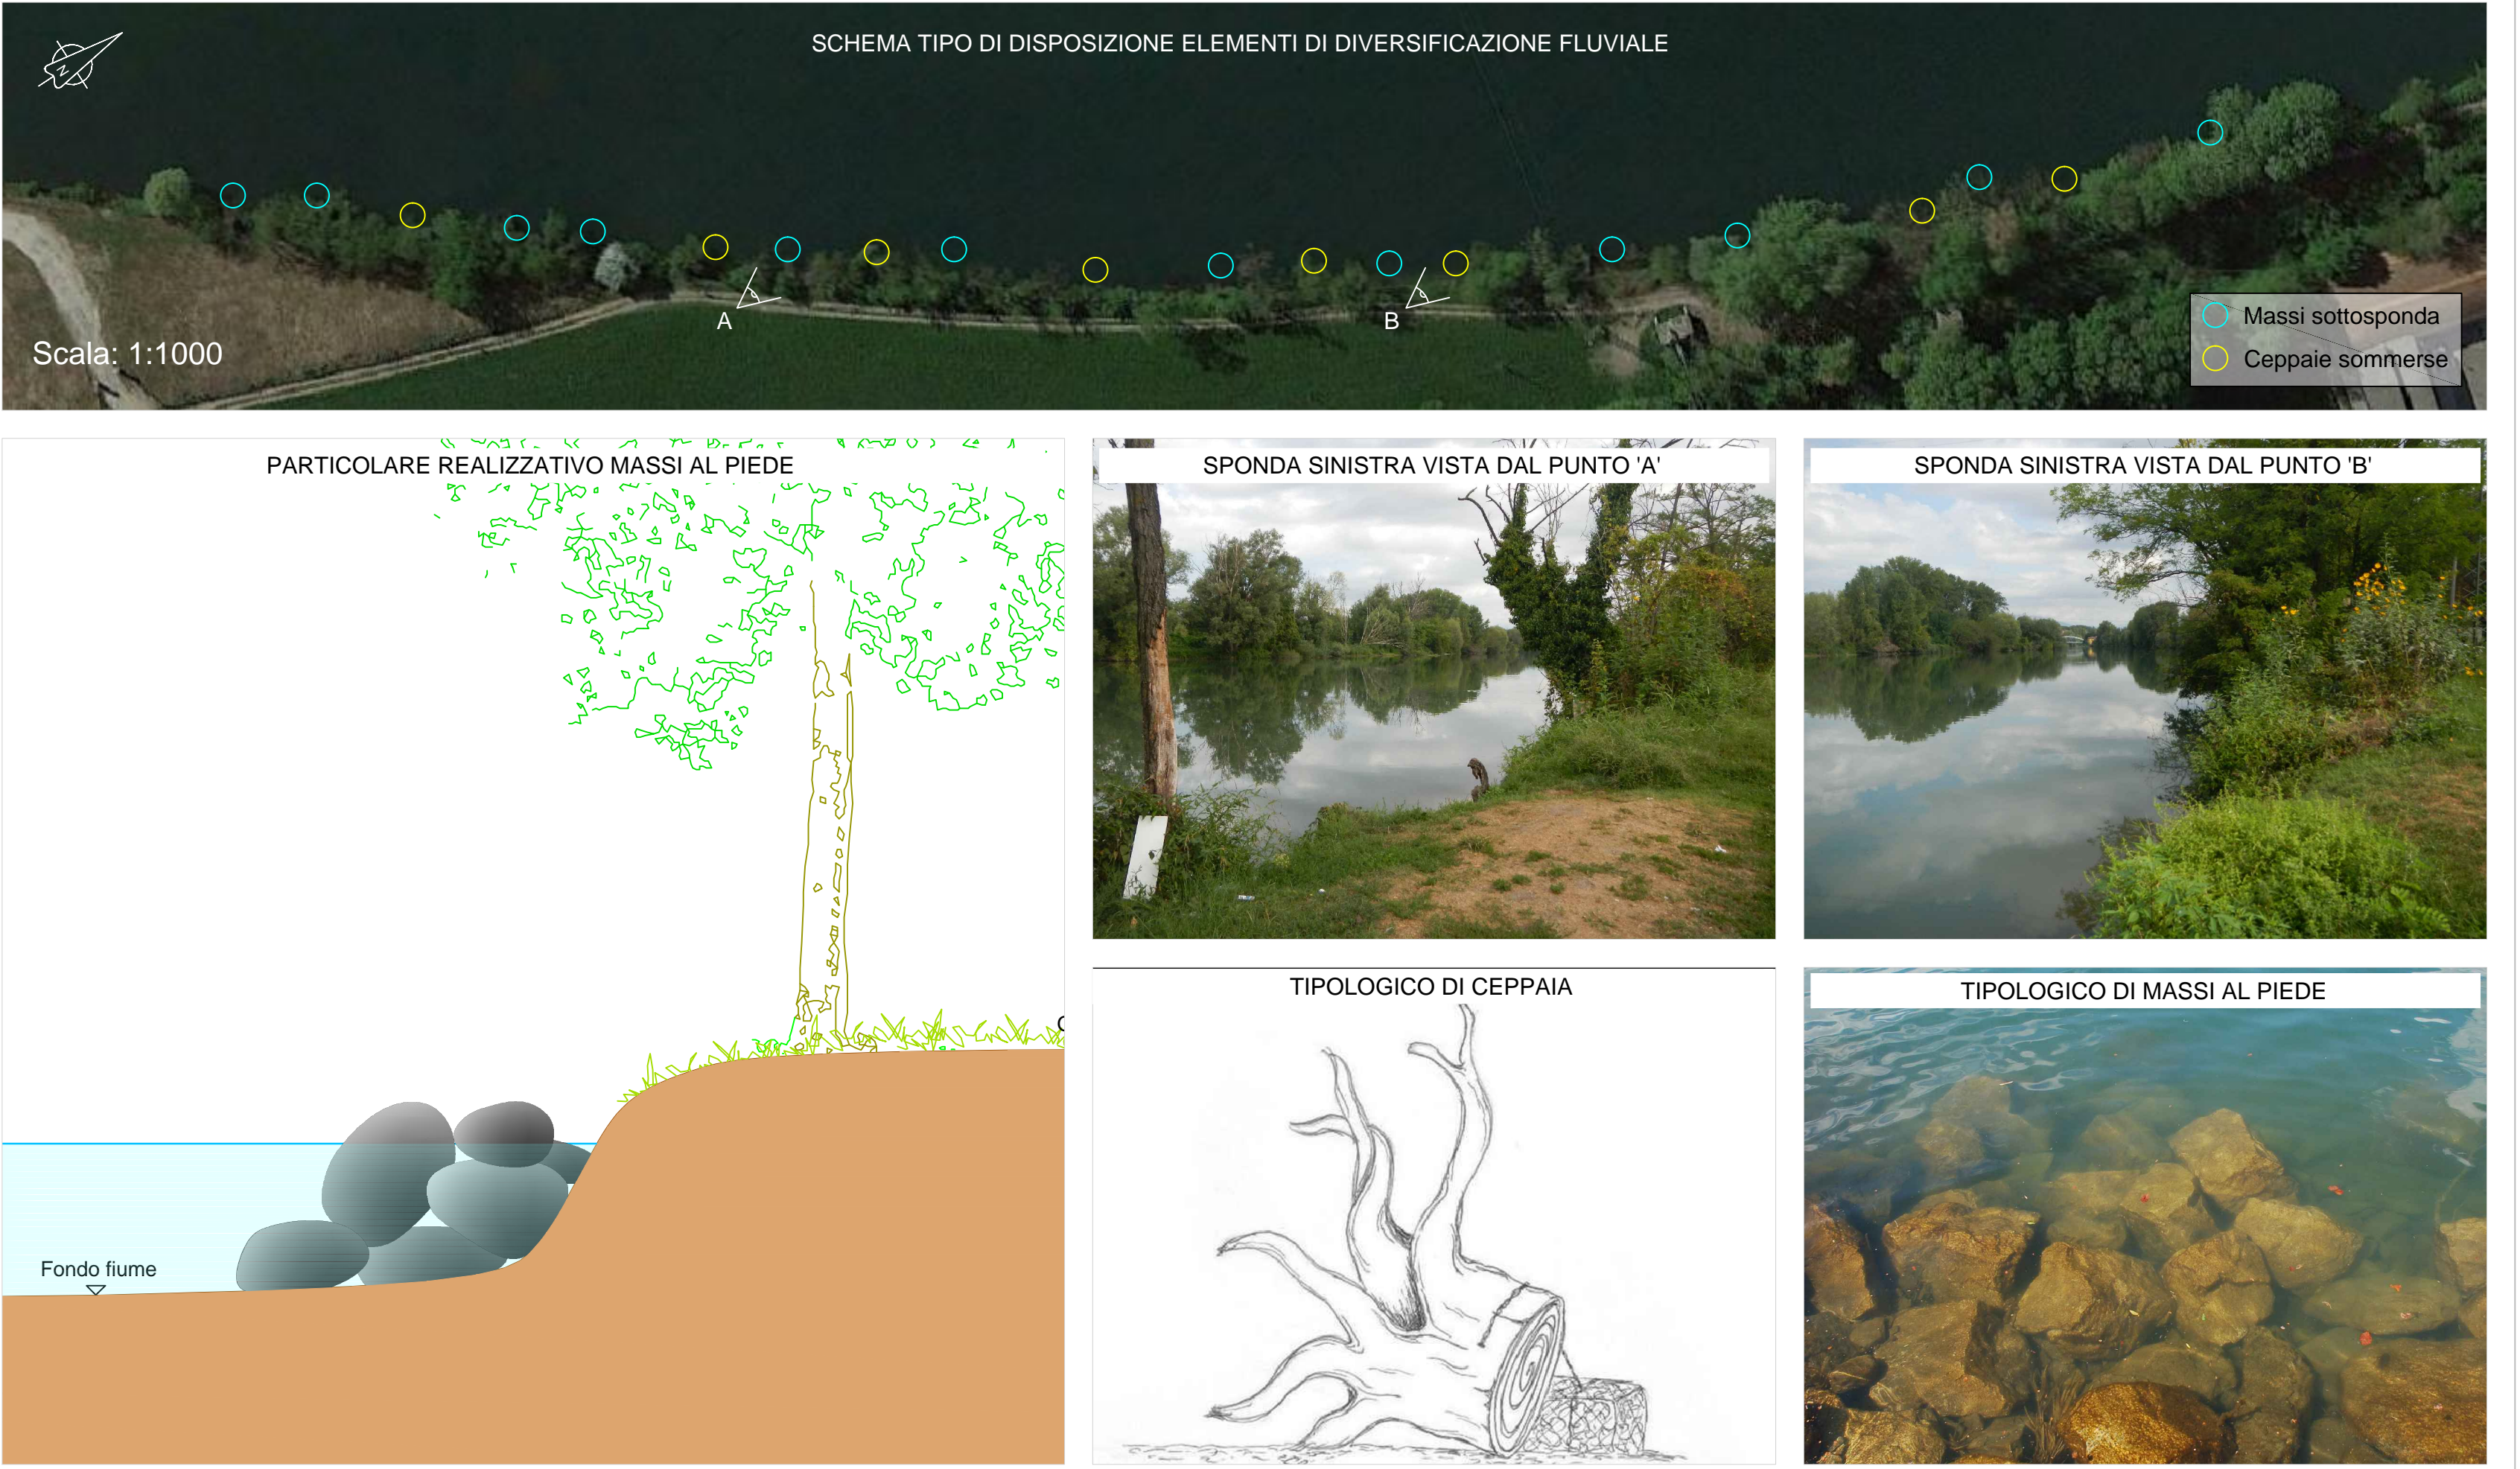

Interventi in sponda destra

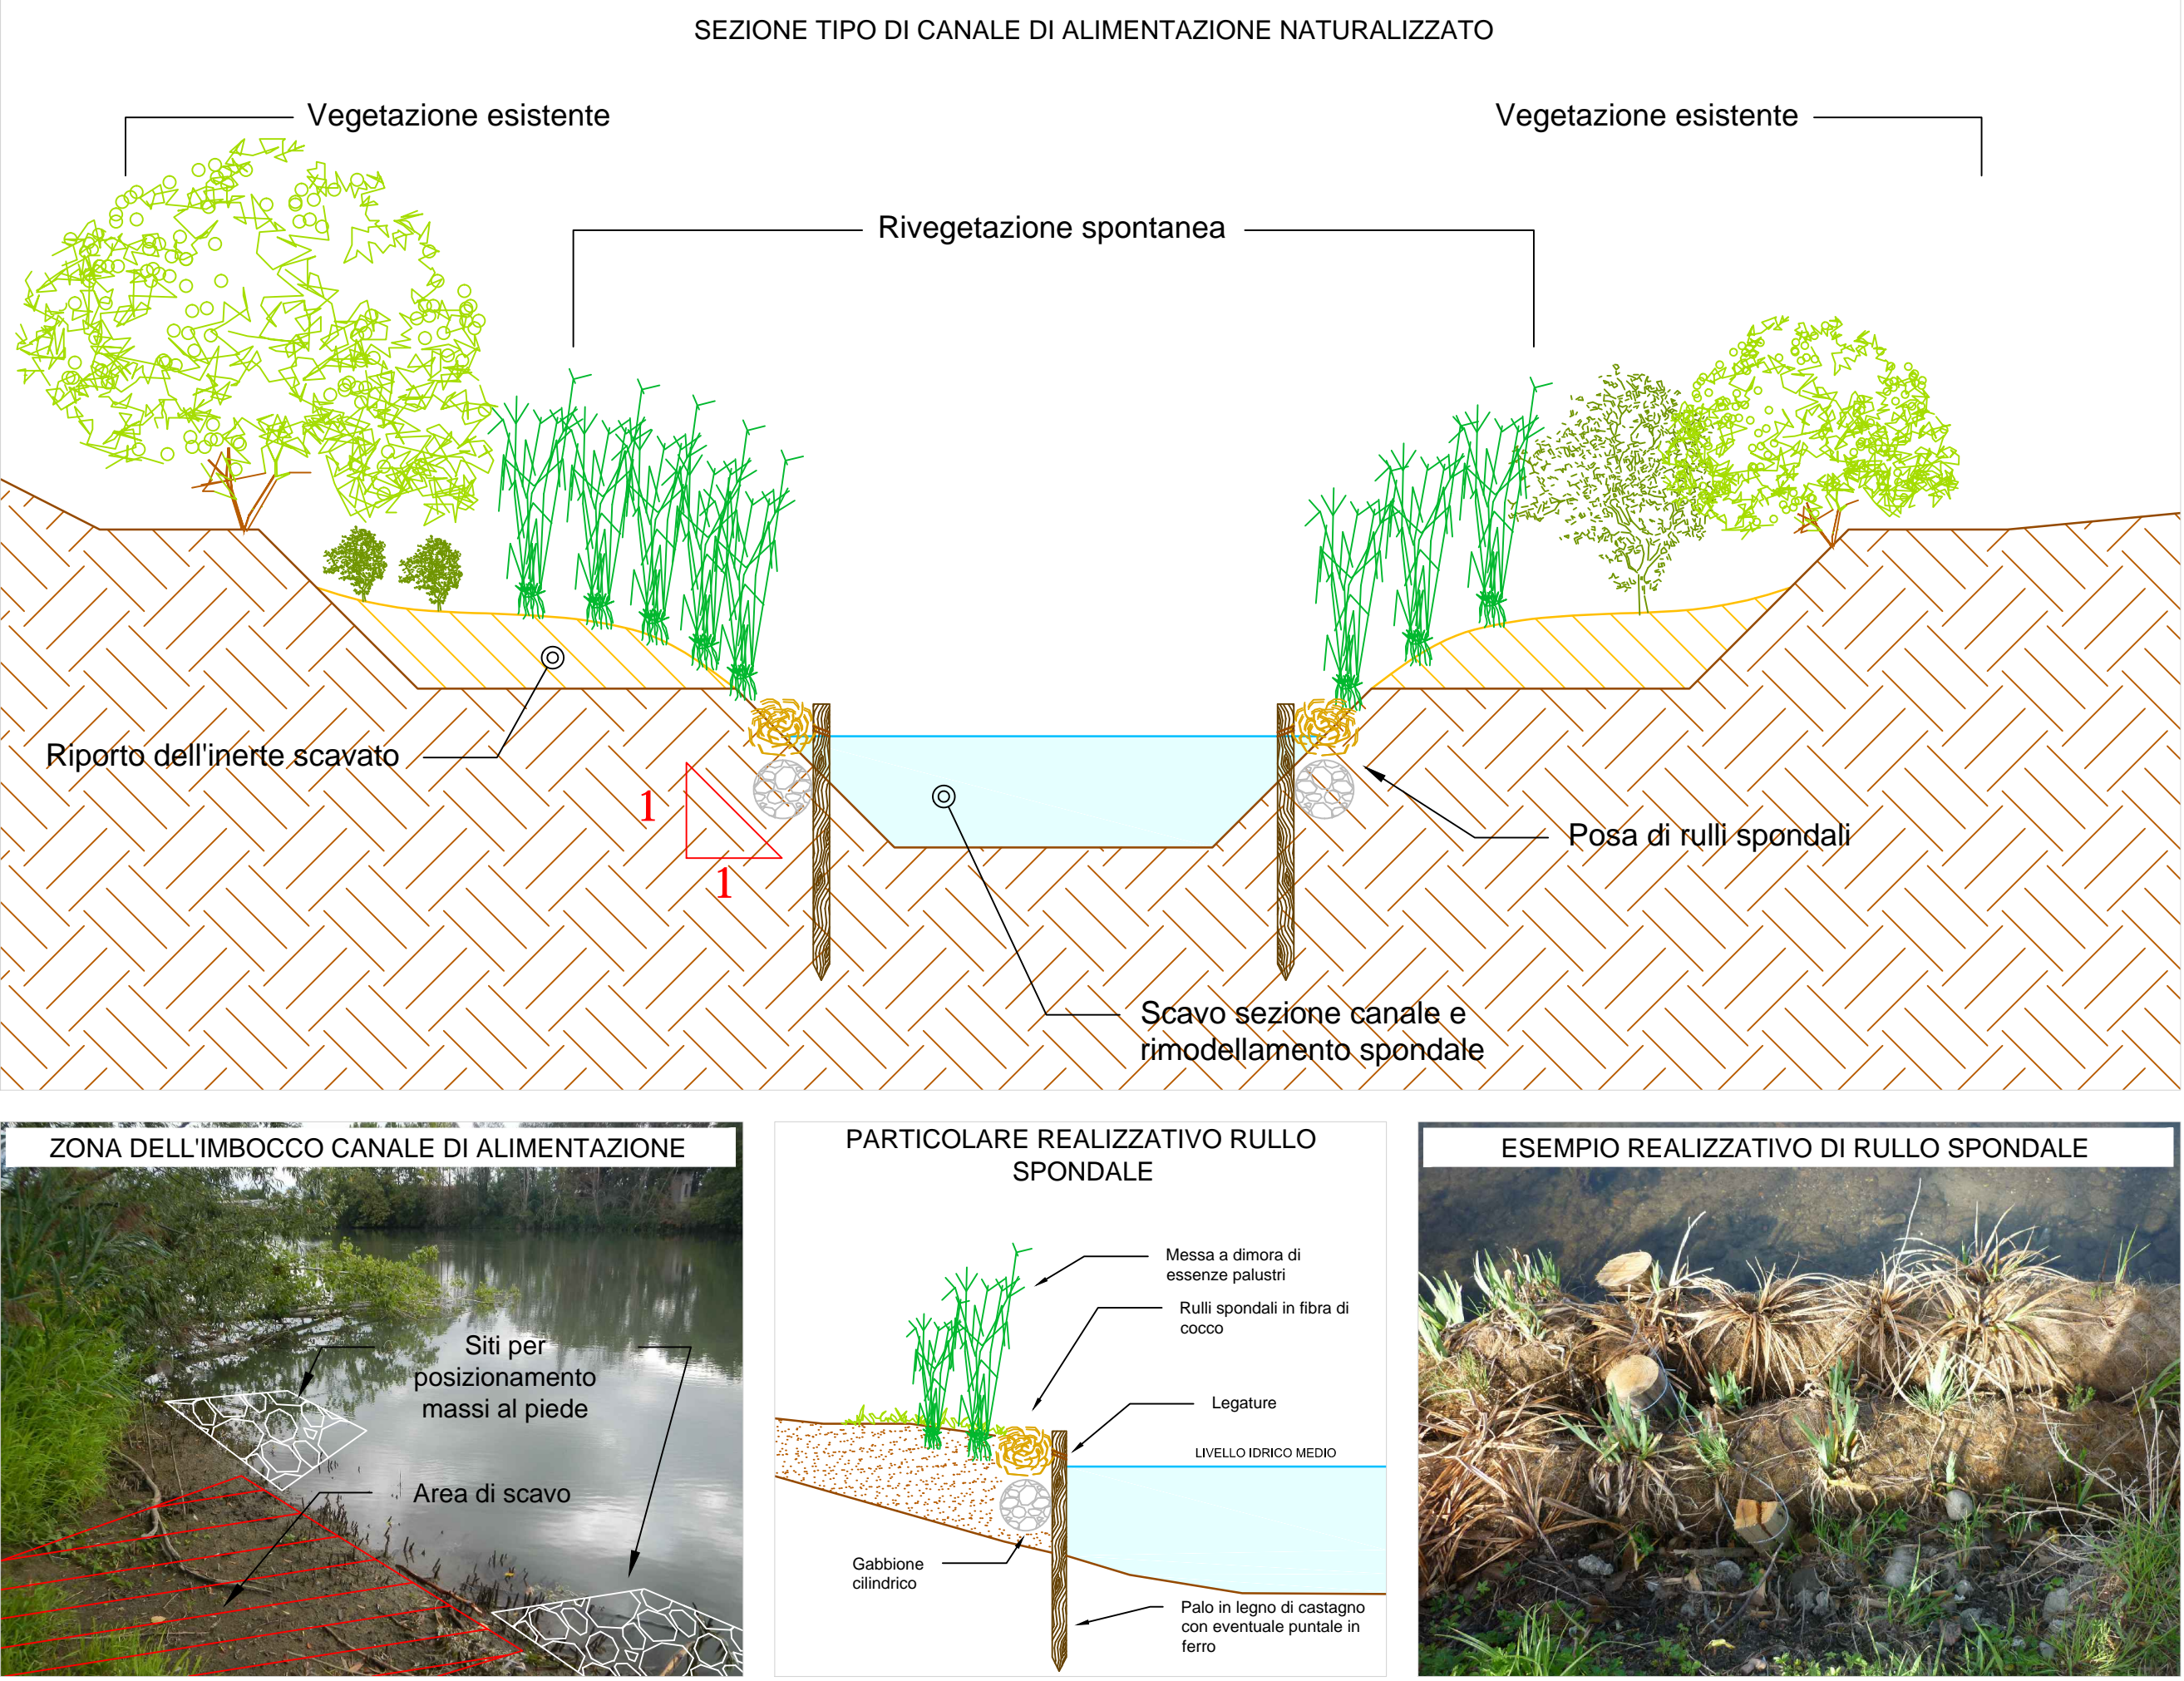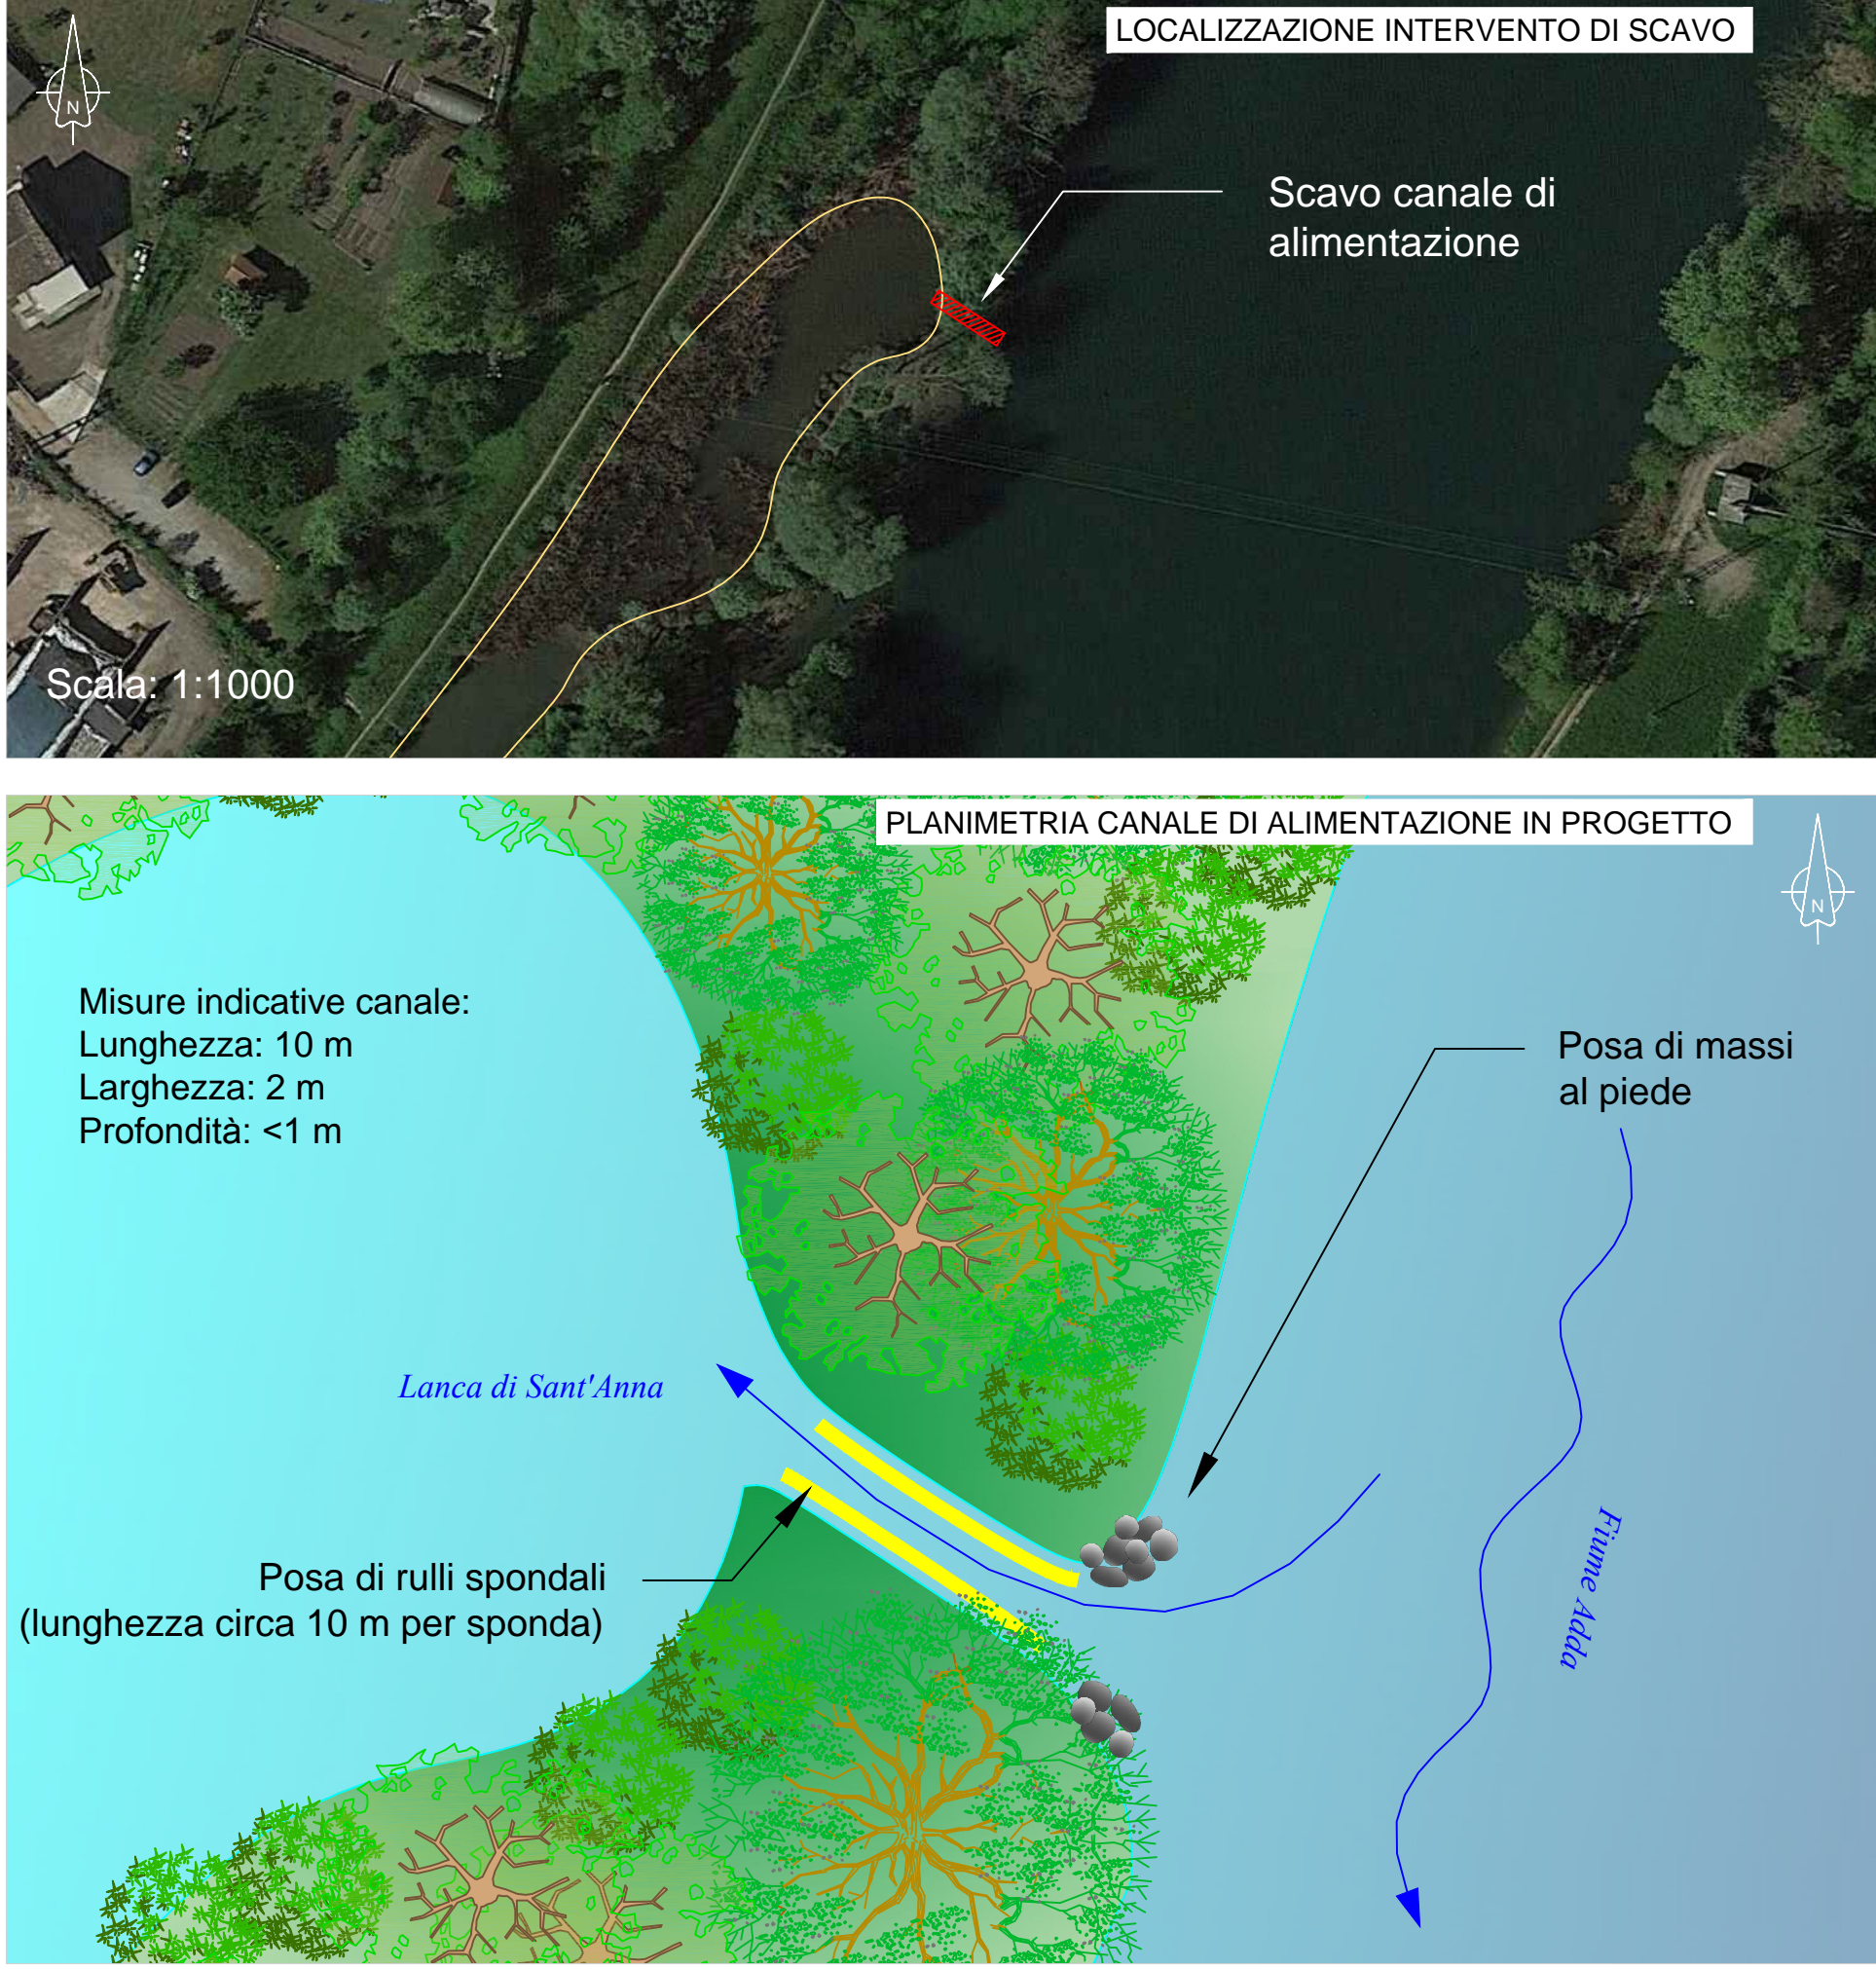

Titolo del progetto:

Conservazione della biodiversità del Parco Adda Nord

Indagine e contenimento delle popolazioni ittiche appartenenti a specie alloctone, nel tratto di Fiume Adda ricompreso nel Parco Adda Nord

Azione C.2: Predisposizione di un progetto preliminare di un primo lotto di interventi di cui all'Azione C.1

Azione I.5: Progetto preliminare di un secondo lotto di interventi di cui all'Azione C.1 (attività integrativa)

Elaborato:		Tavola n°		
INTERVENTI DI MIGLIORAMENTO AMBIENTALE A MONTE DELLA DIGA DI SANT'ANNA		2		
Ns. Rif.	Data:	Scala:	Formato:	Timbro e firma:
14S06	Settembre 2015	Varie	ISO-A1	

PROGETTAZIONE:
Dott. Cesare Mario Puzzi
Dott. Agr. Alessia Manicone
Dott. Fabrizio Colombo

GESTIONE E RICERCA AMBIENTALE
ITTICA ACQUE

Via Repubblica n.1
21020 - Varano Borghi (VA) - IT
tel.: +39 0332.961097
fax: +39 0332.961162
info@grai.a.eu