



COMUNE DI GORLA MAGGIORE

PROVINCIA DI VARESE

SISTEMA NATURALE DI DEPURAZIONE E LAMINAZIONE DELLE ACQUE DI SFIORO DELLA RETE FOGNARIA COMUNALE

PROGETTO ESECUTIVO

Inquadramento territoriale

SCALE DISEGNO:
1:2.000 1:5.000
1:10.000

COORDINAMENTO PROGETTUALE - IRIDRA S.r.l.
Ing. Nicola Martinuzzi

IL DIRETTORE TECNICO
dr. Fabio Masi

IRIDRA S.r.l.
Via La Marmora, 51 FIRENZE
tel. 055470729 - fax 055475593
Email: iridra@iridra.com - www.iridra.com

STUDIO MAIONE INGEGNERI ASSOCIATI

PROGETTISTI:
dott. ing. Riccardo Bresciani
dott. ing. Vito Maione
dott. ing. Denis Cerlini
dott. ing. Redrico
dott. ing. Alessio

REDAITO:
Geom. Ivano Filippini

VERIFICATO:
dott. ing. Nicola Martinuzzi

DATA: LUGLIO 2009

CTB: SMIA.ctb

FILE: Iridra_ESE_GM_02_T1.dwg

N. ELABORATO: **02** N. TAVOLA: **01.0**

PROGETTISTI:
dott. ing. Riccardo Bresciani
dott. ing. Vito Maione
dott. ing. Denis Cerlini
dott. ing. Redrico
dott. ing. Alessio

REDAITO:
Geom. Ivano Filippini

VERIFICATO:
dott. ing. Nicola Martinuzzi


DATA: LUGLIO 2009

CTB: SMIA.ctb

FILE: Iridra_ESE_GM_02_T1.dwg

CARTA DEI VINCOLI

Scala 1:5.000

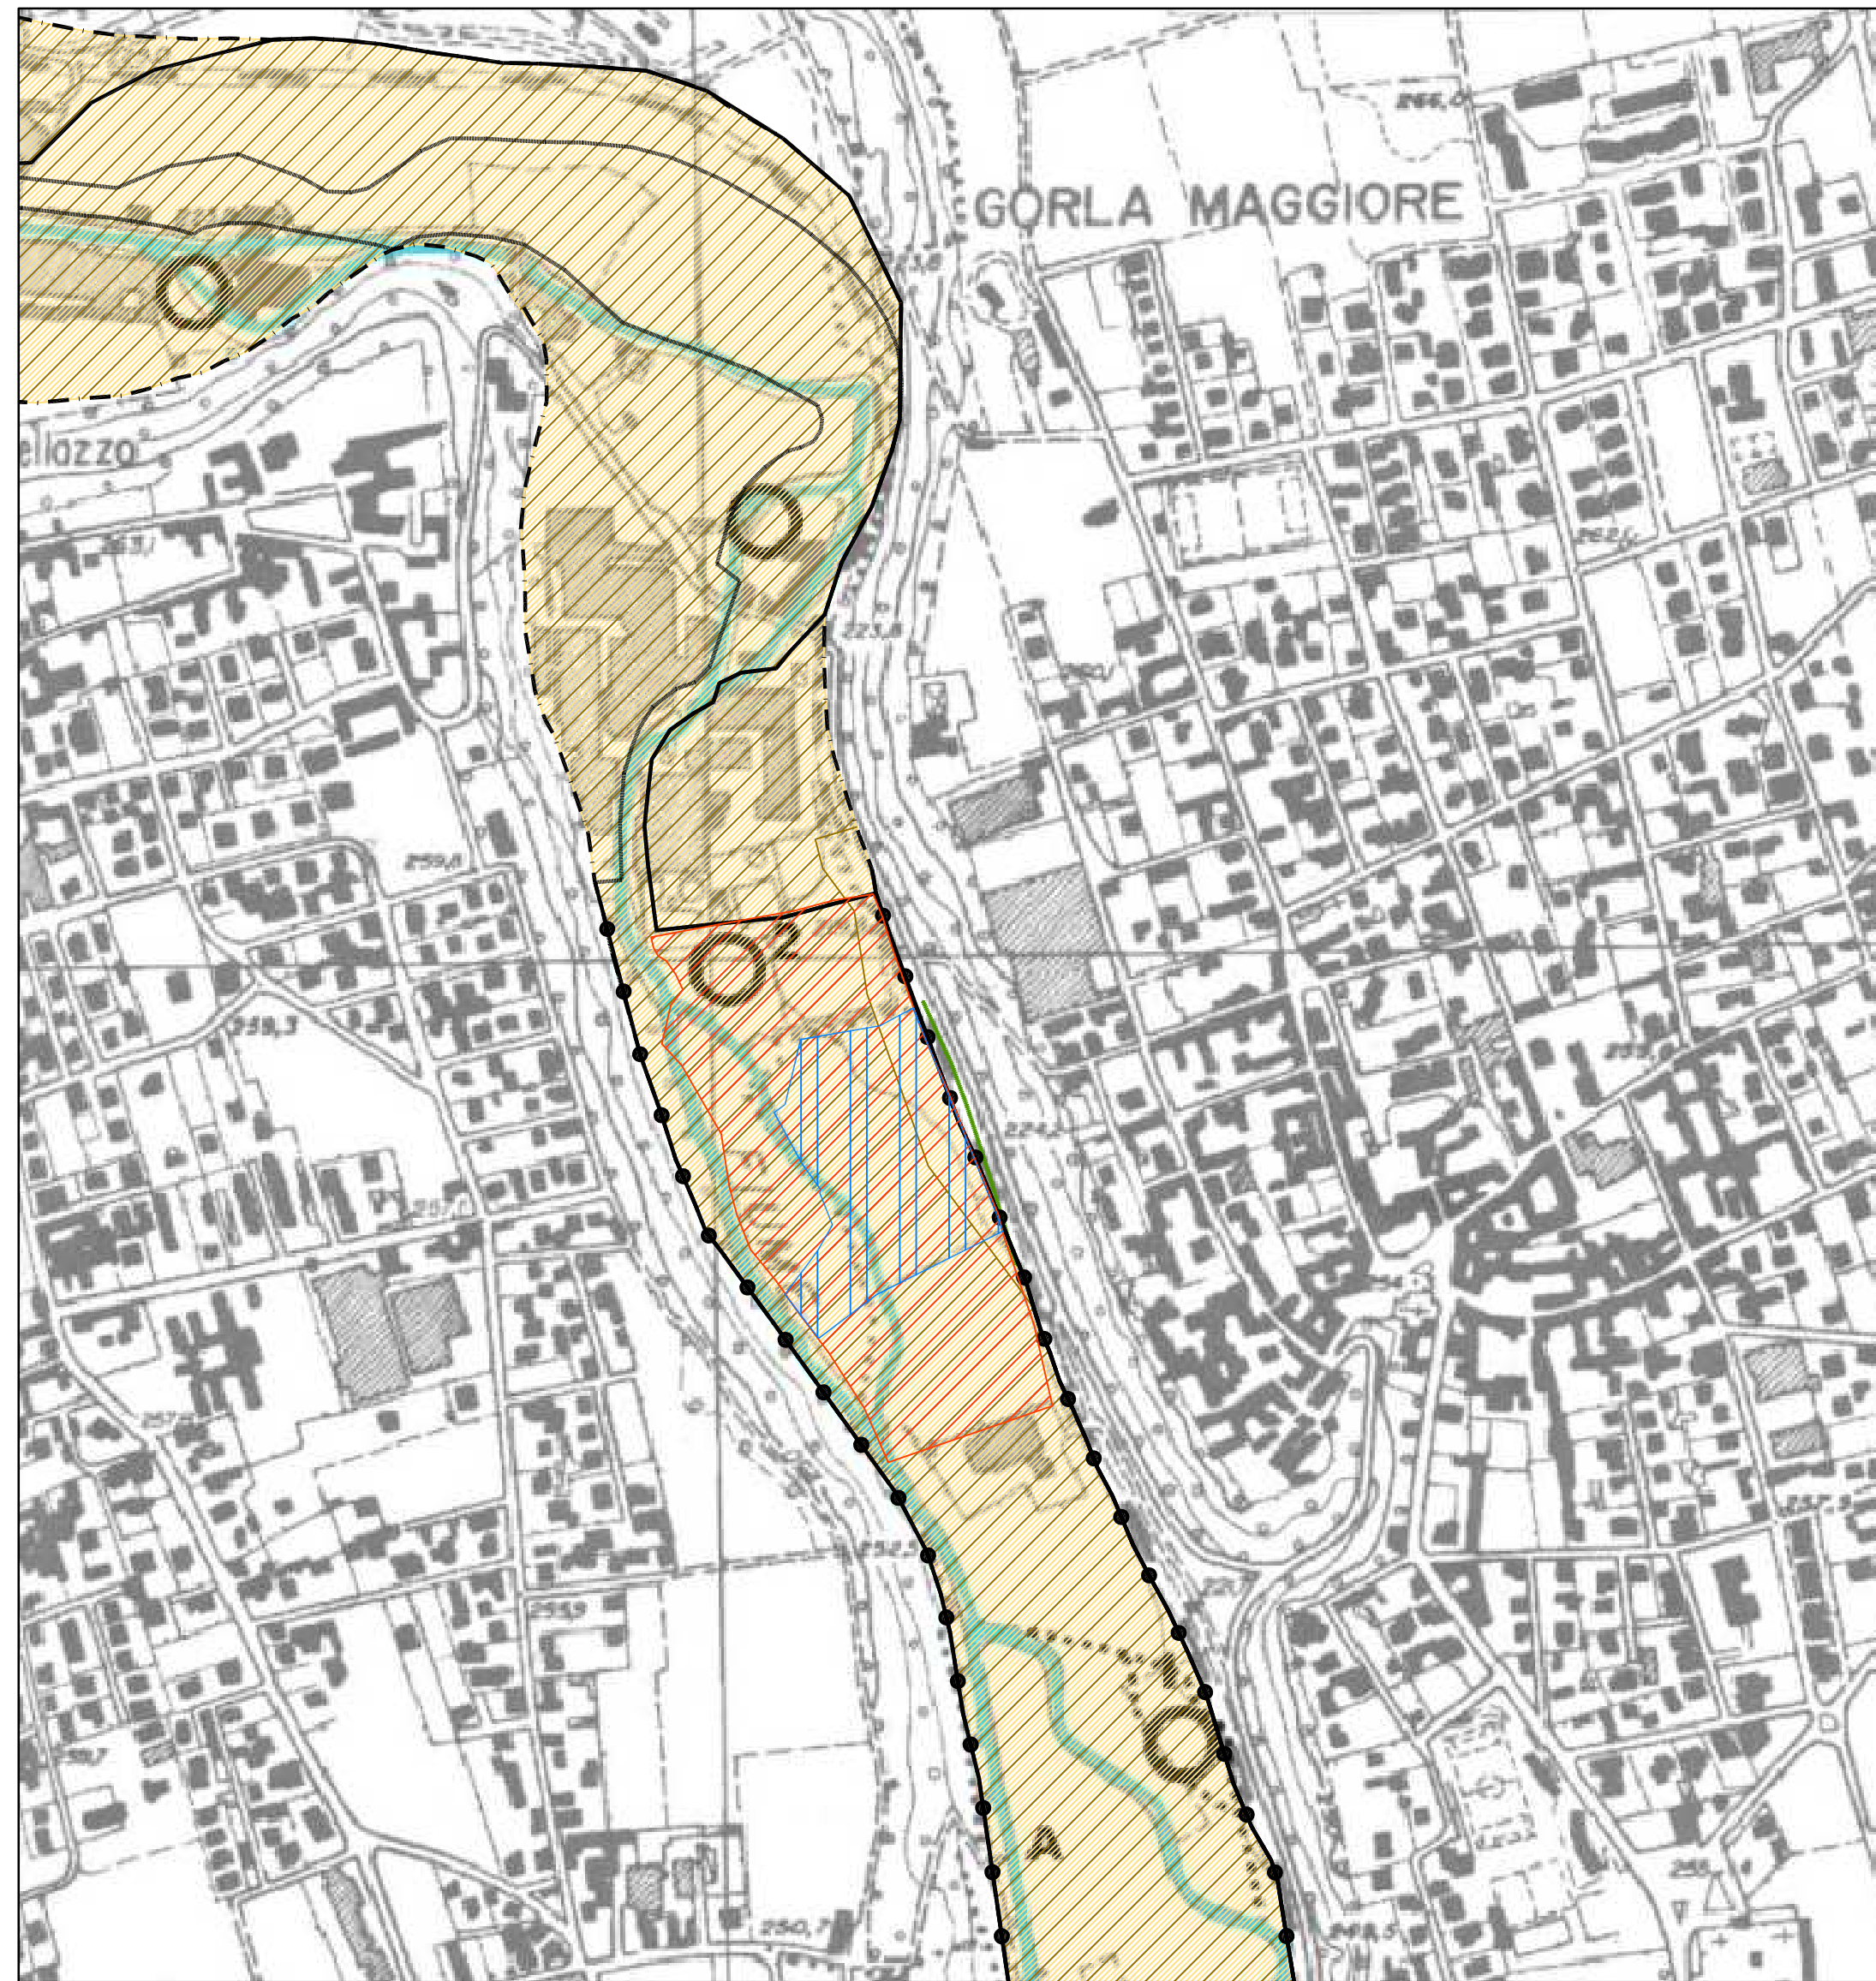

INQUADRAMENTO TERRITORIALE

Scala 1:10.000



LEGENDA

AREA DI INTERVENTO

FASCIE FLUVIALI PAI (Agg. 26/04/2001)

LIMITE TRA LA FASCIA A E LA FASCIA B

LIMITE TRA LA FASCIA B E LA FASCIA C

LIMITE ESTERNO DELLA FASCIA C

LIMITE DI PROGETTO TRA LA FASCIA B E LA FASCIA C

VINCOLI DI TUTELA E CONSERVAZIONE

VINCOLO AMBIENTALE (L.431 del 08/08/1985)

AREA DI RISPETTO DELLE ZONE DI RINVENIMENTI ARCHEOLOGICI

LIMITI COMUNALI

PRG FAGNANO OLONA

ZONA OMOGENEA E - ATTIVITA' AGRICOLE BOSCHIVE

AREA IN FASCIA A

LIMITE FASCIA B DI PROGETTO

PRG GORLA MAGGIORE

ZONE PER INSEDIAMENTI A PREVALENZA RESIDENZIALE

ZONA A RISANAMENTO CONSERVATIVO DEL NUCLEO

ZONA B2 ZONA DI COMPLETAMENTO SEMINTENSIVA

ZONA B4 ZONA DI COMPLETAMENTO CON PARZIALE POSSIBILITA' DI INTEGRAZIONE

ZONA C1 ZONA DI ESPANSIONE P.E.E.P.

ZONE PRODUTTIVE

ZONA D1 ZONE INDUSTRIALI ESISTENTI O DI COMPLETAMENTO

ZONA D2 ZONE PER GLI INSEDIAMENTI PRODUTTIVI

ZONA A VERDE

ZONA D3 ZONE PRODUTTIVE AGRICOLE

ZONA E2 ZONE DI RISPETTO E SALVAGUARDIA AMBIENTALE

ZONA A DESTINAZIONE SPECIALE

ZONA F1 ZONE DI INTERESSE PUBBLICO

ZONE SOTTOPOSTE A VINCOLO "NON AEDIFICANTI"

Sede Ferroviaria

area di esproprio totale

area di esproprio 1° LOTTO (opere idrauliche)

ZONA B1 RISTRUTTURAZIONE DELLA ZONA DI INTERESSE AMBIENTALE

ZONA B3 ZONA DI COMPLETAMENTO RADA

ZONA C2 ZONA DI ESPANSIONE SEMINTENSIVA

VP ZONA A VERDE PRIVATO

ZONA D1/P.I.P. NUOVE ZONE PER GLI INSEDIAMENTI PRODUTTIVI


ZONA E1 ZONE AGRICOLA-BOSCHIVE

ZONA F2 ZONA A VERDE PUBBLICO

Fasce di rispetto Cimenteriale e Stradale G

ESTRATTO PRG DI GORLA MAGGIORE

Scala 1:2.000

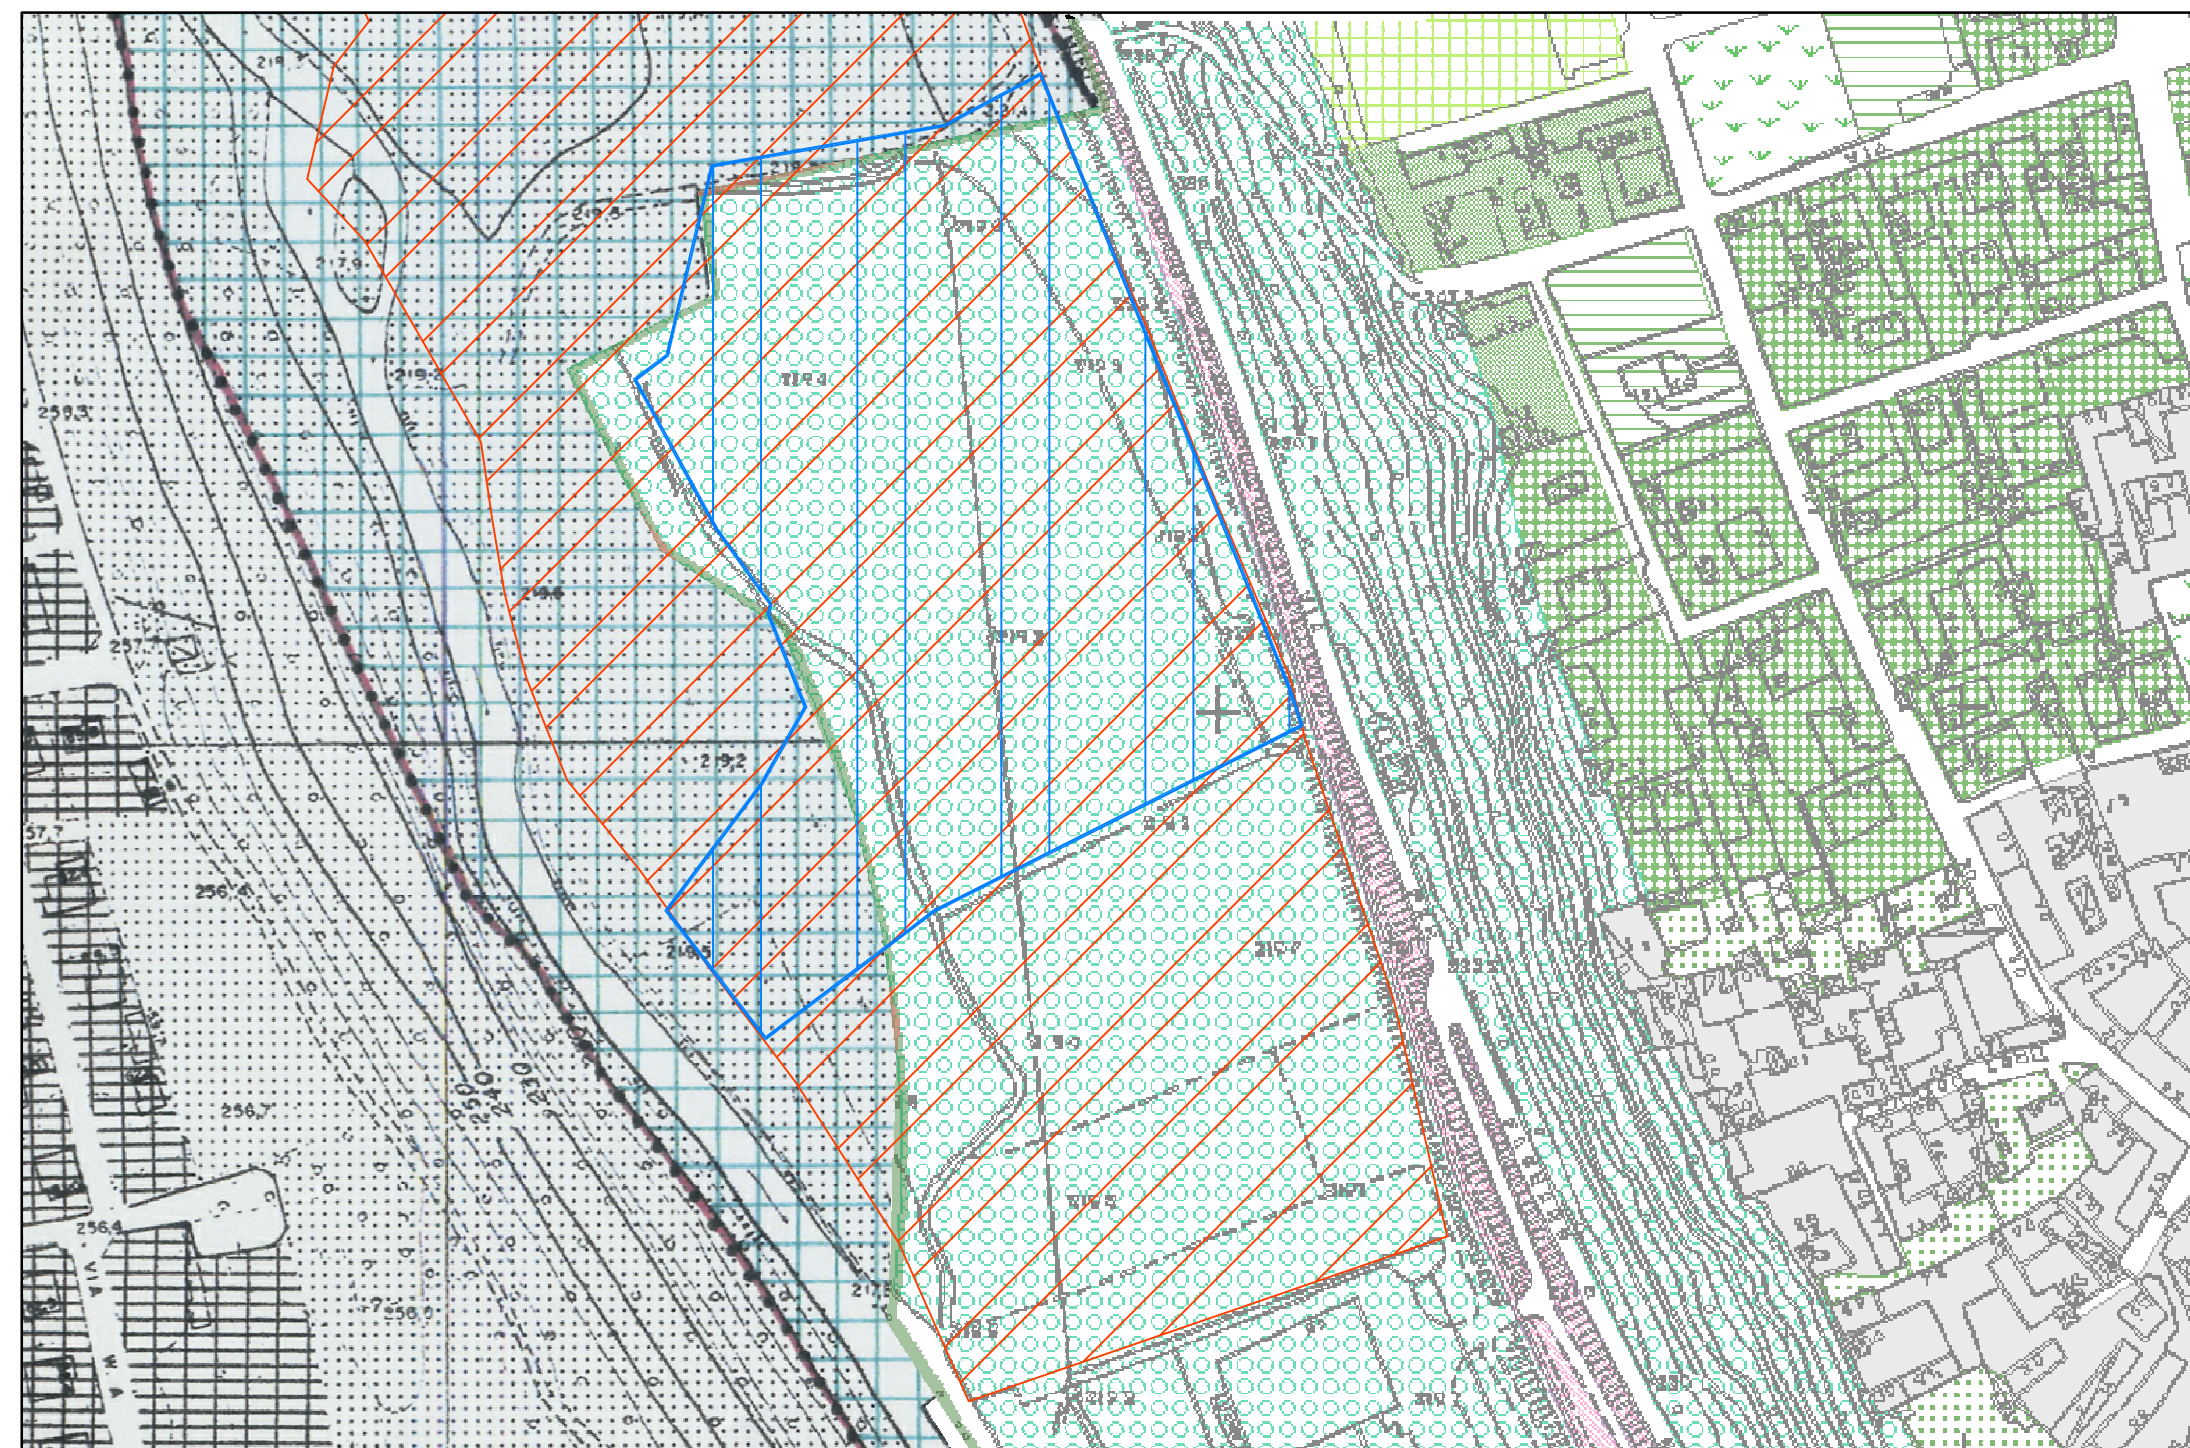

MAPPA CATASTALE

Scala 1:2.000

