



PLANIMETRIA

Scala 1:50

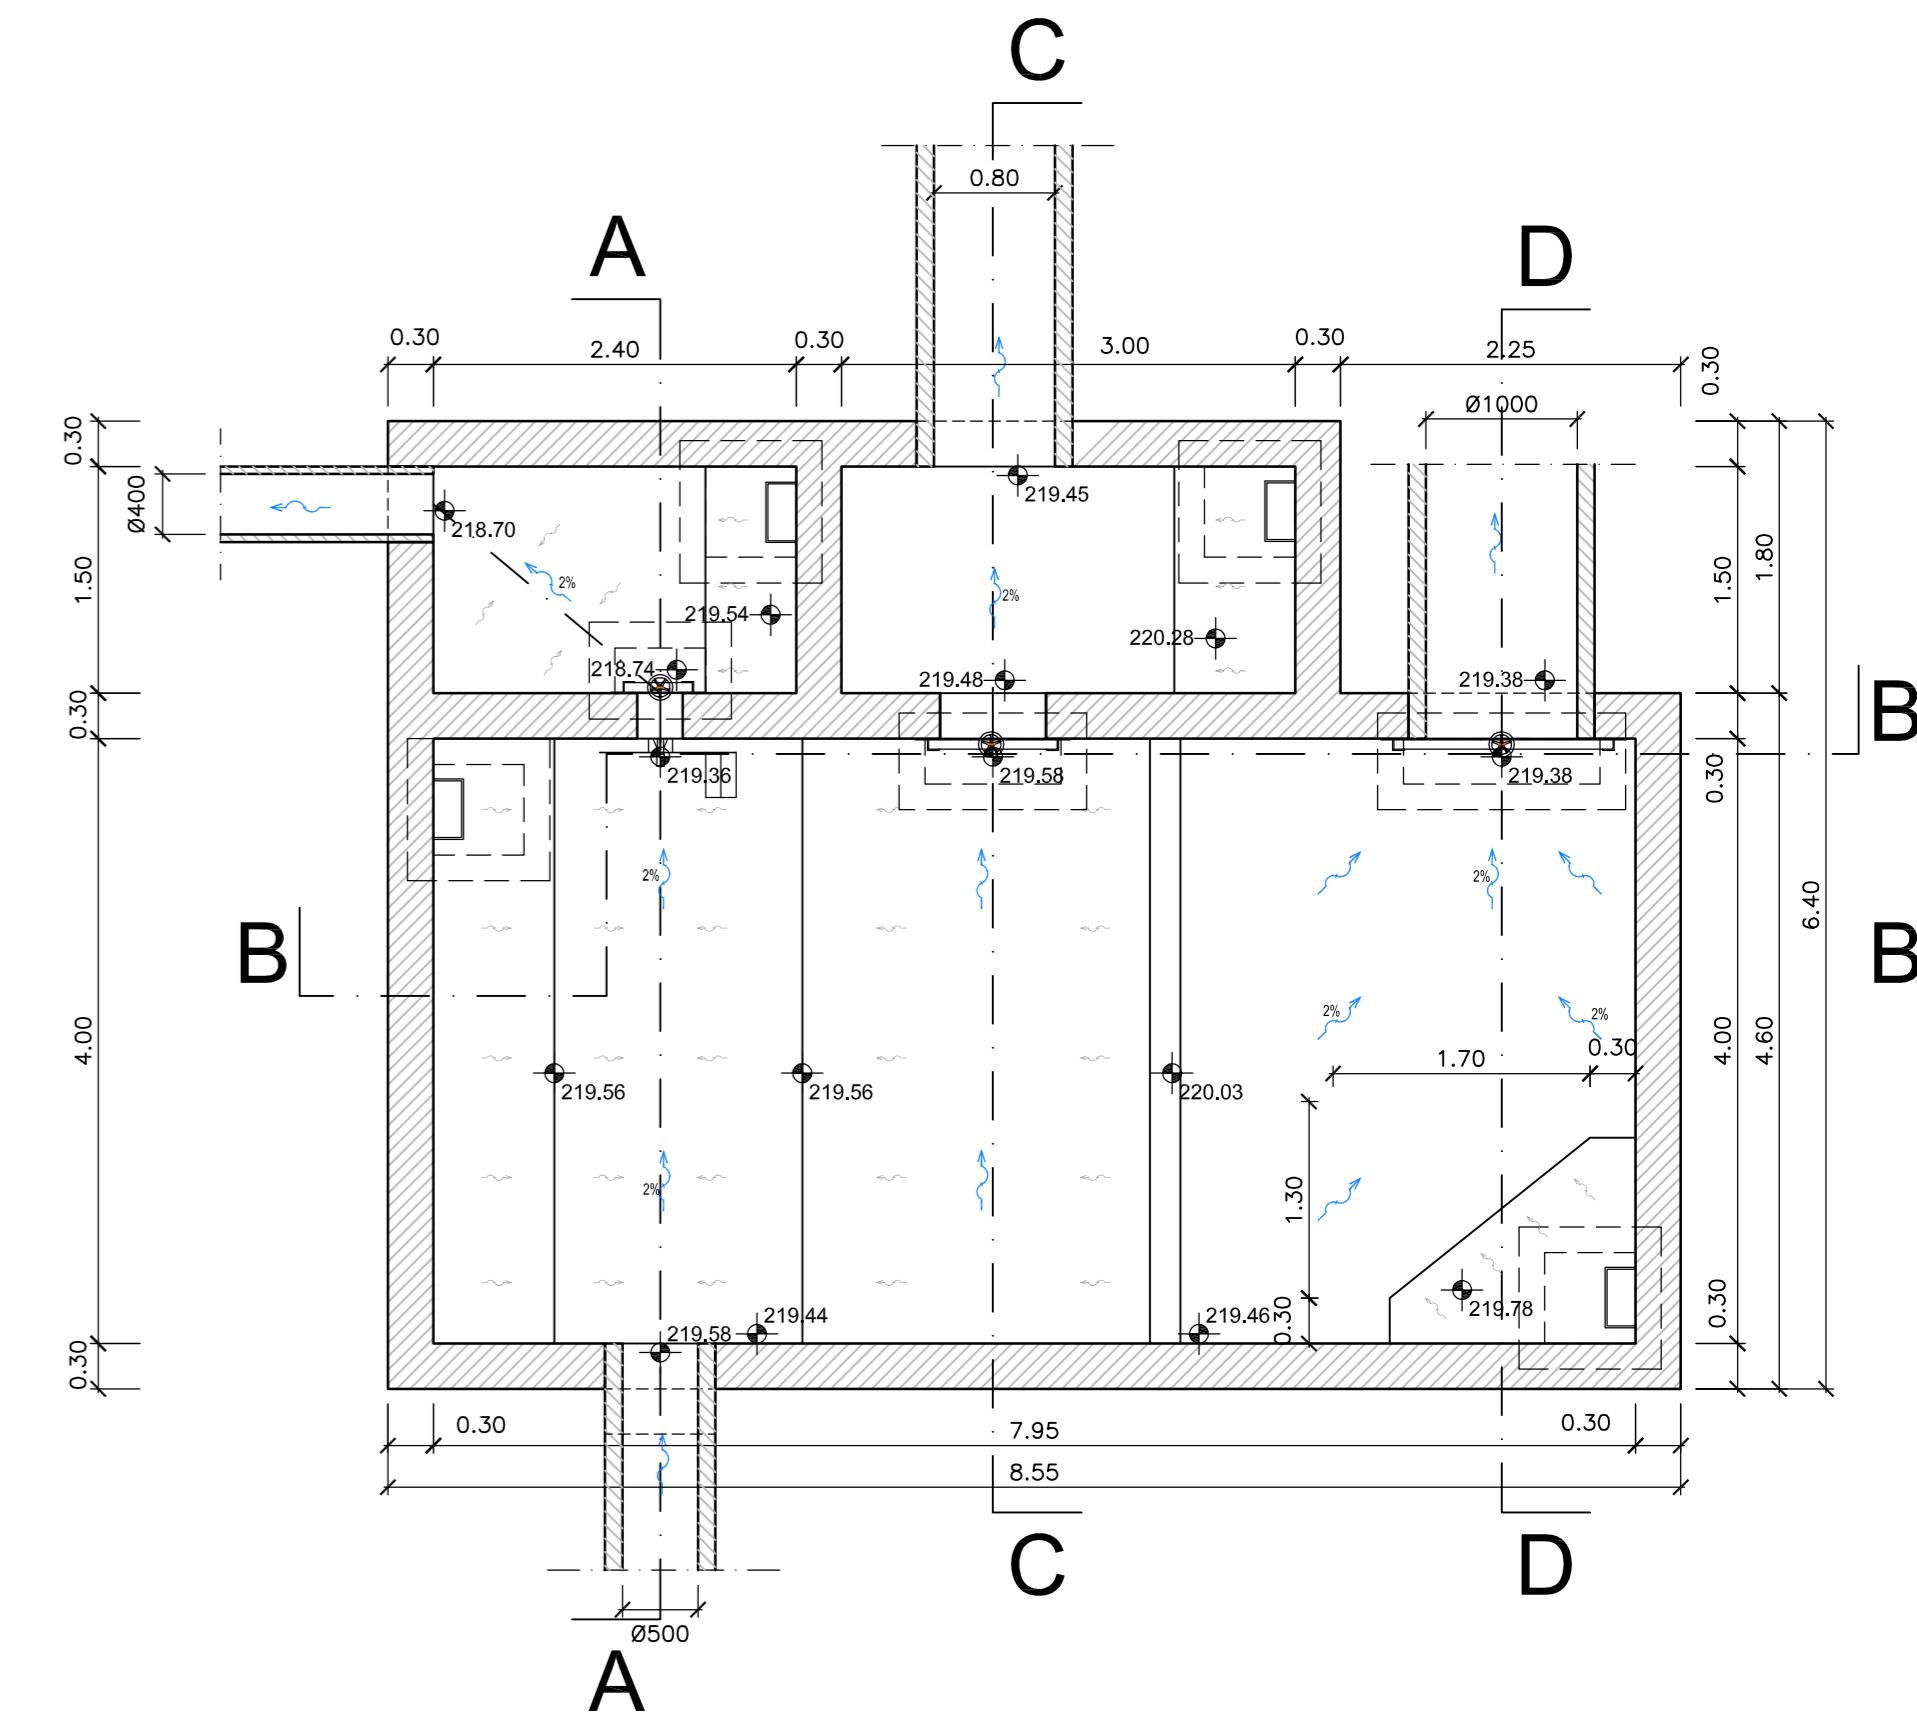


SEZIONE A-A

Scala 1:50

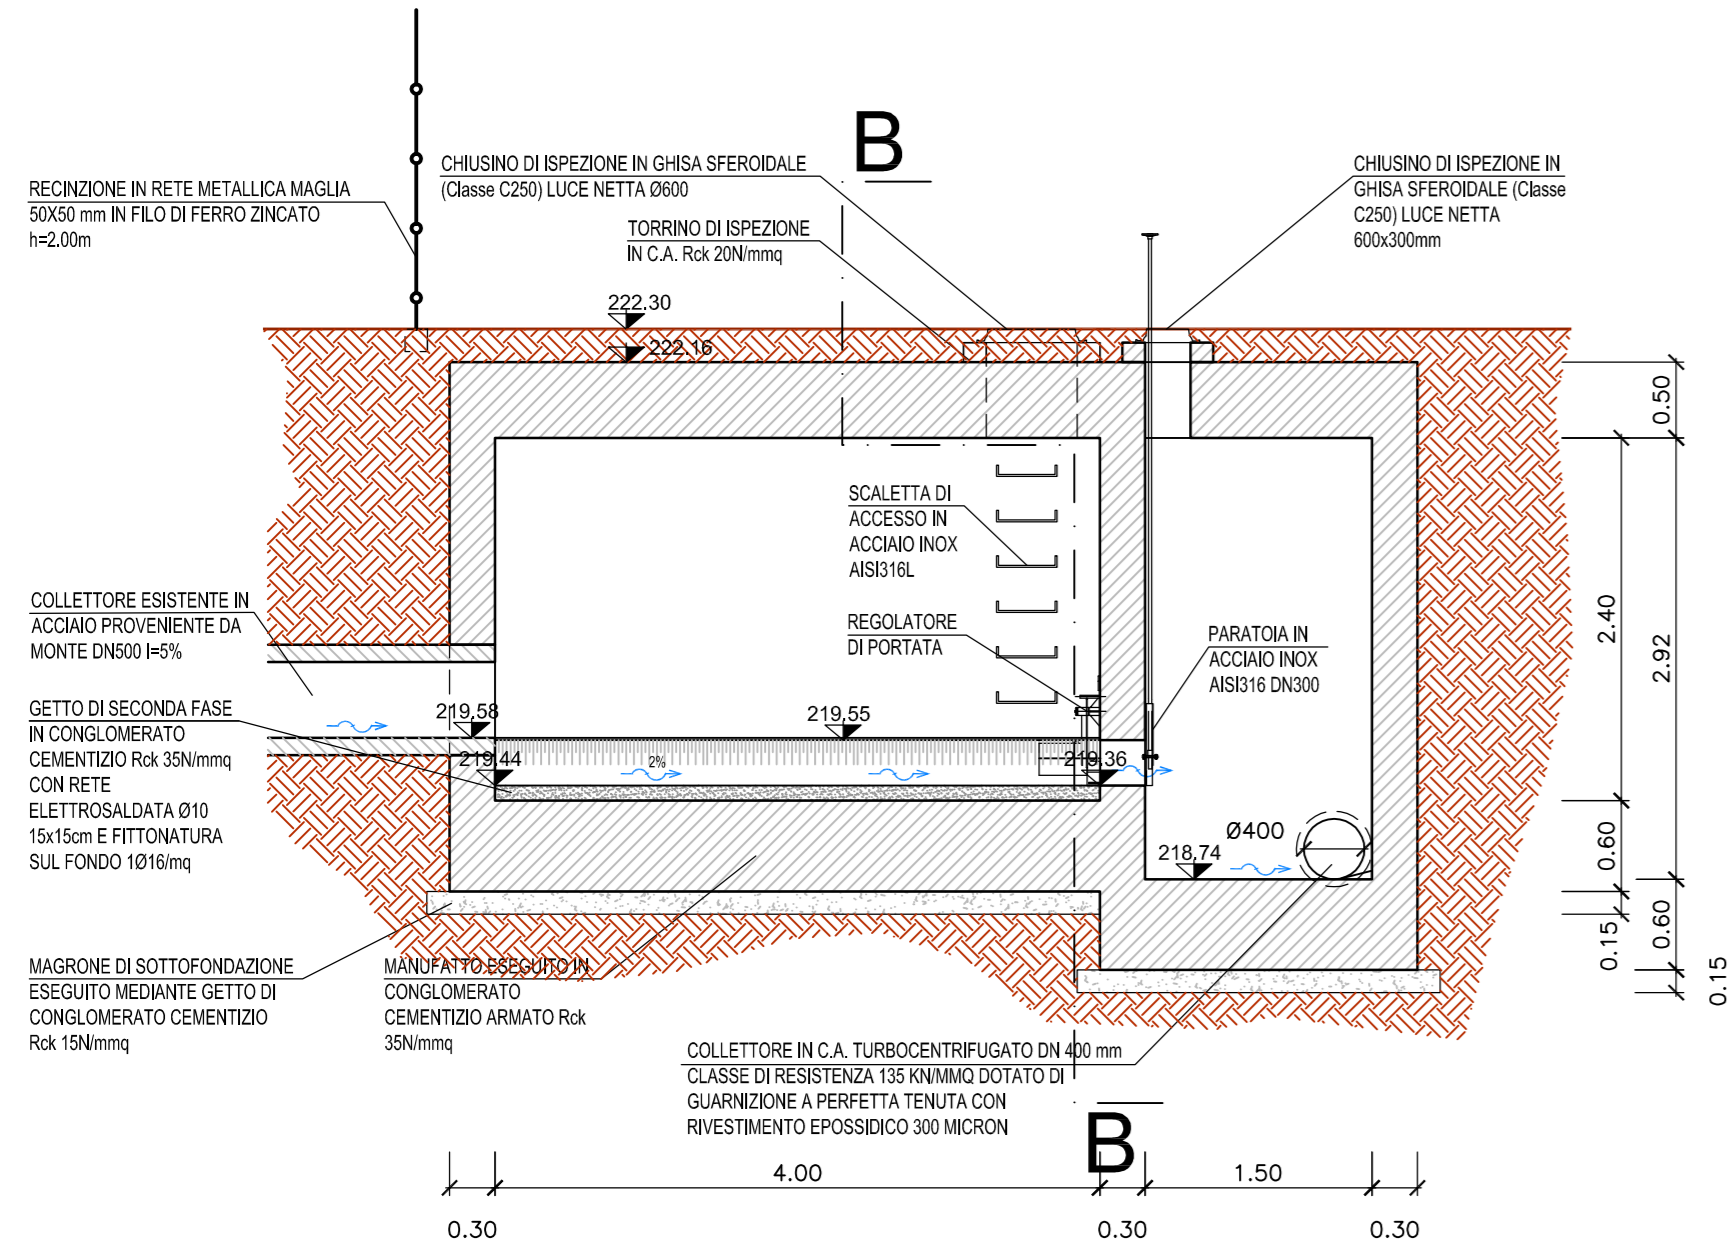


SEZIONE B-B

Scala 1:50

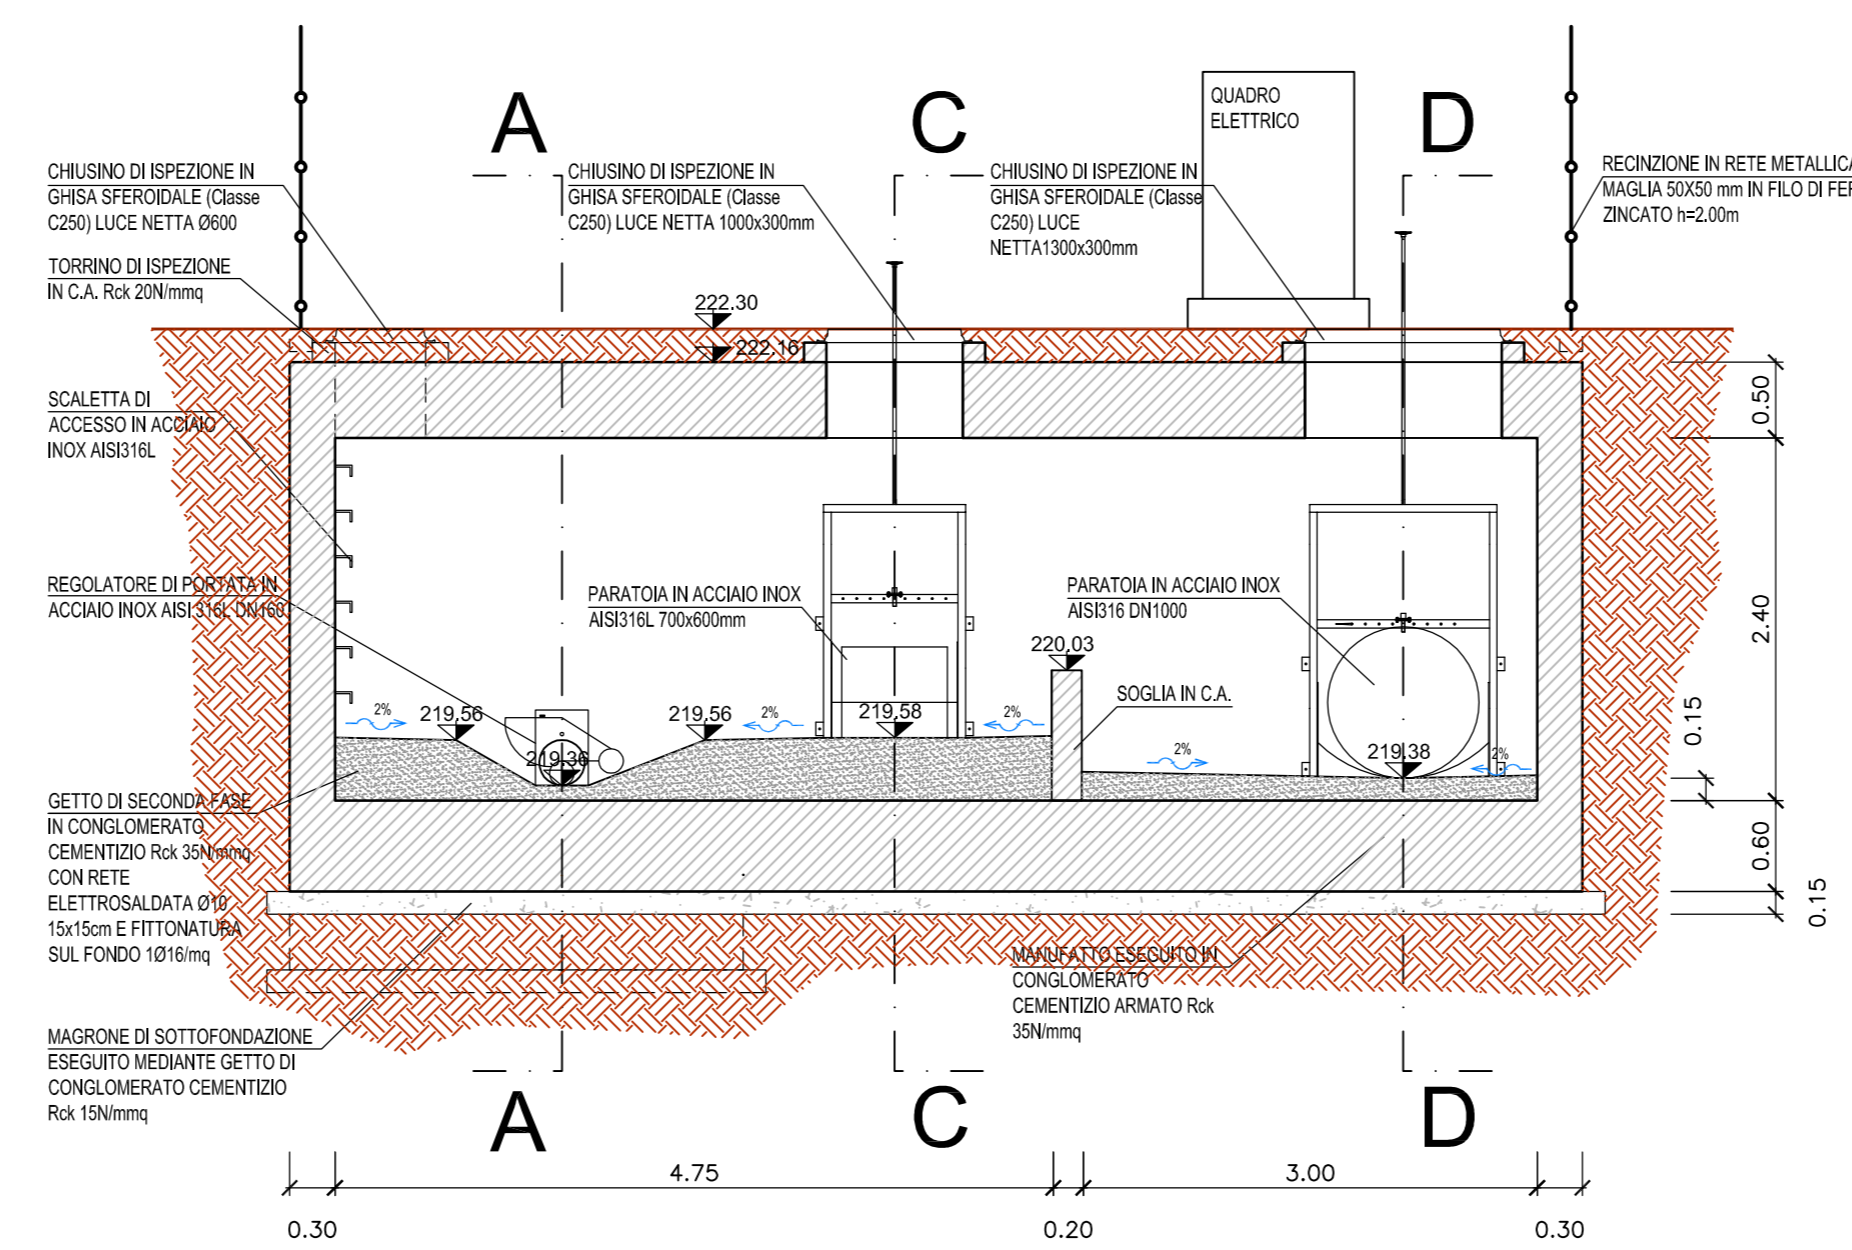


SEZIONE C-C

Scala 1:50

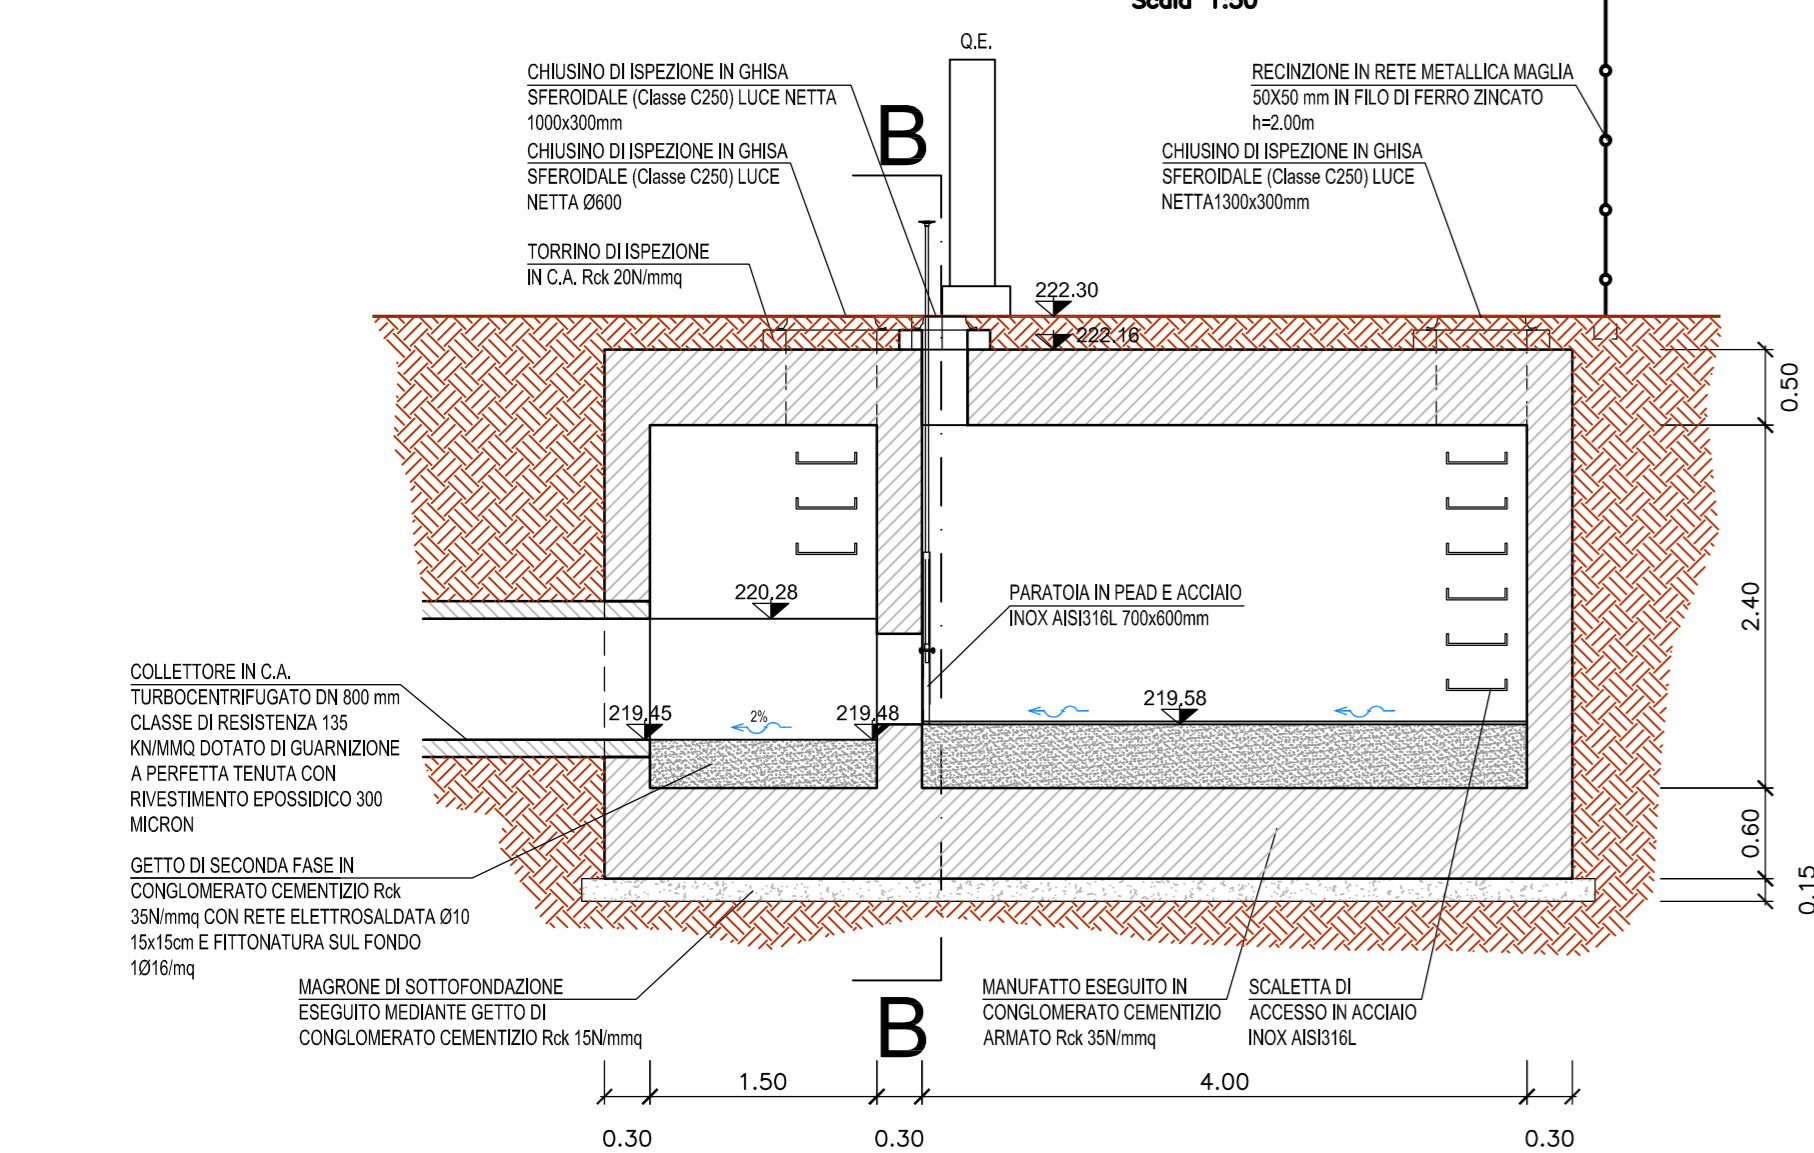

SEZIONE D-D

Scala 1:50

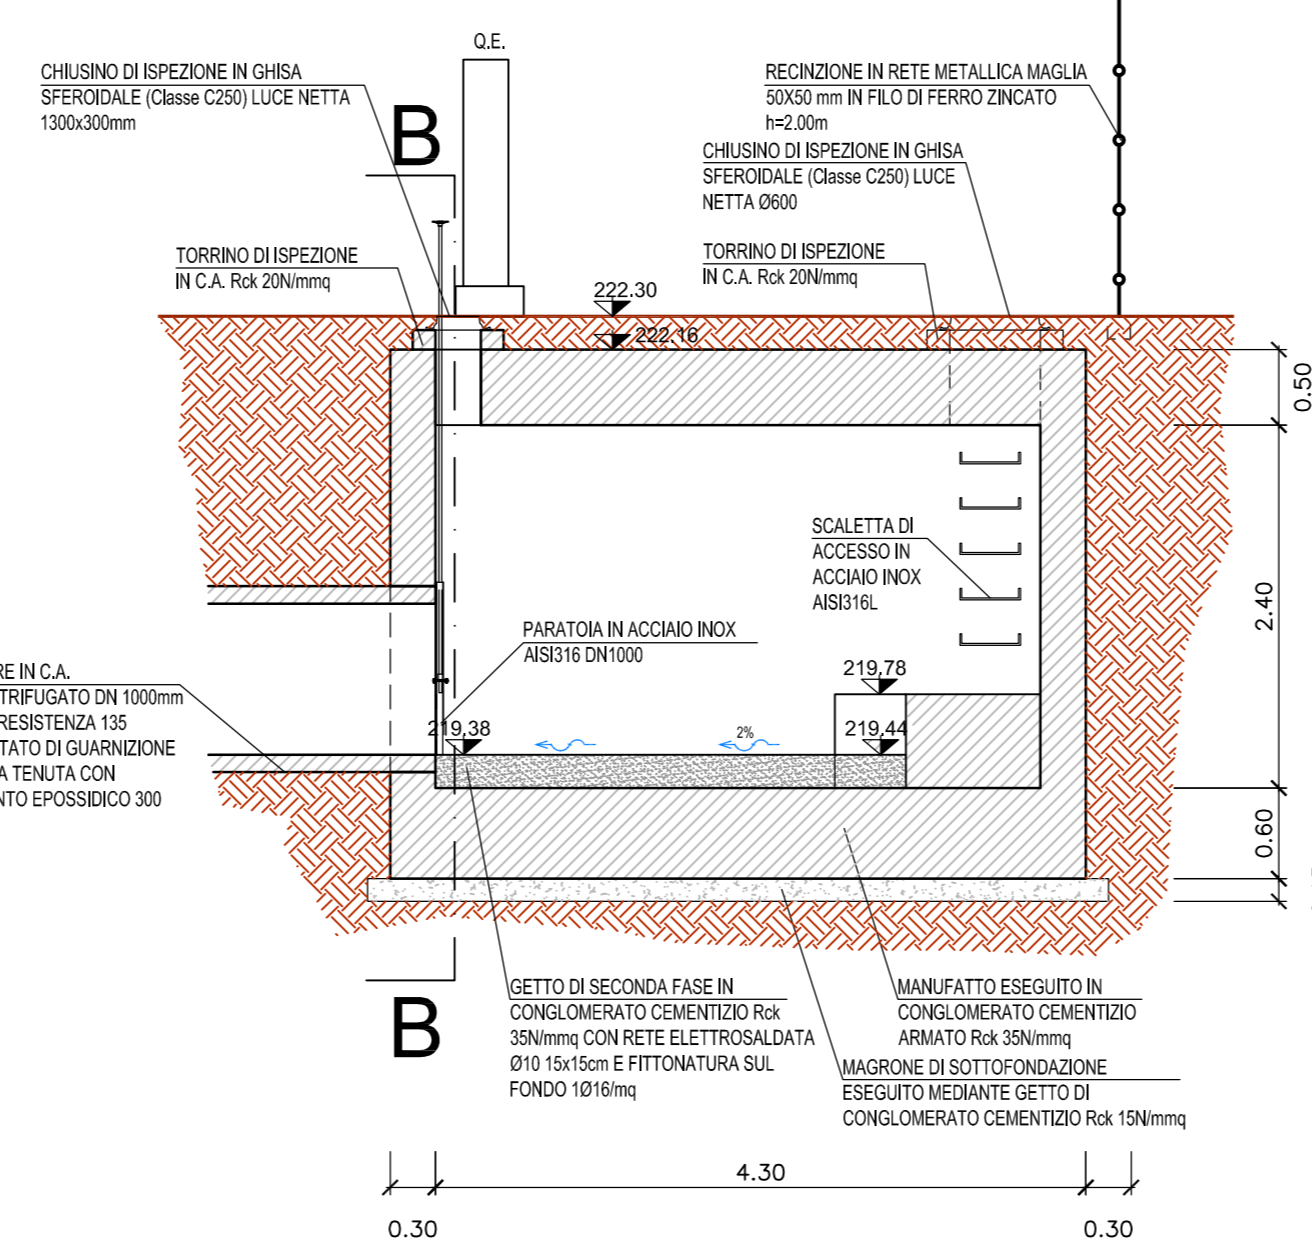

COMUNE DI GORLA MAGGIORE  
 PROVINCIA DI VARESE

SISTEMA NATURALE DI DEPURAZIONE E LAMINAZIONE DELLE ACQUE DI SFIORO DELLA RETE FOGNARIA COMUNALE

PROGETTO ESECUTIVO

SCOLMATORE:

Pianta, sezioni e particolari costruttivi


SCALE DISEGNO:

1:50

**IRIDRA S.r.l.**  
 Via La Mammora, 51 FIRENZE  
 tel. 055470729 - fax 055475593  
 Email: iridra@iridra.com - www.iridra.com

COORDINAMENTO PROGETTUALE - IRIDRA S.r.l.  
 Ing. Nicola Martinuzzi

IL DIRETTORE TECNICO  
 dr. Fabio Masi

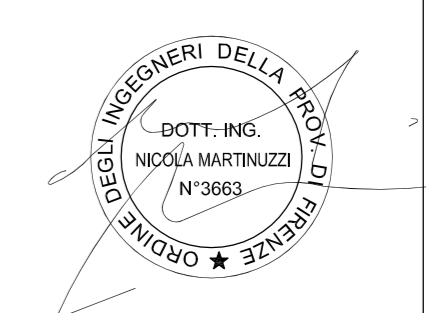

**STUDIO MAIONE**  
 INGEGNERI ASSOCIATI

N. ELABORATO  
**02**  
 N. TAVOLA  
**05.0**

CODICE COMMESSA IRIDRA S.r.l.  
 47\_07\_ESE\_GM

PROGETTISTI:  
 dott. ing. Riccardo Brescioni  
 dott. ing. Ugo Majone  
 dott. ing. Denis Cerlini  
 dott. ing. Beatrice Majone  
 dott. ing. Alessandro Balbo

REDAITO:  
 Geom. Ivano Filippini  
 VERIFICATO:  
 dott.ing. Nicola Martinuzzi  
 DATA:  
 LUGLIO 2009  
 CTB: SMIA.ctb  
 FILE: Iridra\_ESE\_GM\_02\_T5.dwg

