COMUNE DI GORLA MAGGIORE

PROVINCIA DI VARESE

SISTEMA NATURALE DI DEPURAZIONE E LAMINAZIONE DELLE ACQUE DI SFIORO DELLA RETE FOGNARIA COMUNALE

PROGETTO ESECUTIVO

Sistema a flusso libero

Particolari costruttivi e tracciamenti

SCALE DISEGNO: 1:50 / 1:500

IRIDRA S.r.l.
Via La Marmora, 51 FIRENZE
tel. 055470729 - fax 055475593
Email: iridra@iridra.com - www.iridra.com
in collaborazione con
STUDIO MAIONE INGEGNERI ASSOCIATI

COORDINAMENTO PROGETTUALE – IRIDRA S.r.l.
Ing. Nicola Martinuzzi

IL DIRETTORE TECNICO
dr. Fabio Masi

REV.	DESCRIZIONE DELLA REVISIONE
3	
2	
1	

N. ELABORATO 02 — N. TAVOLA 08.2

CODICE COMMESSA IRIDRA S.r.l.
47_07_ESE_GM

PROGETTISTI:
dott. ing. Riccardo Bresciani
dott. ing. Ugo Majone
dott. ing. Denis Cerlini
dott. ing. Beatrice Maione
dott. ing. Alessandro Bo

REDATTO: Geom. Ivano Filippini
VERIFICATO: dott.ing. Nicola Martinuzzi

DATA: LUGLIO 2009
CTB: Iridra.ctb
FILE: Iridra_ESE_GM_02_T8.2.dwg

Scala 1:500

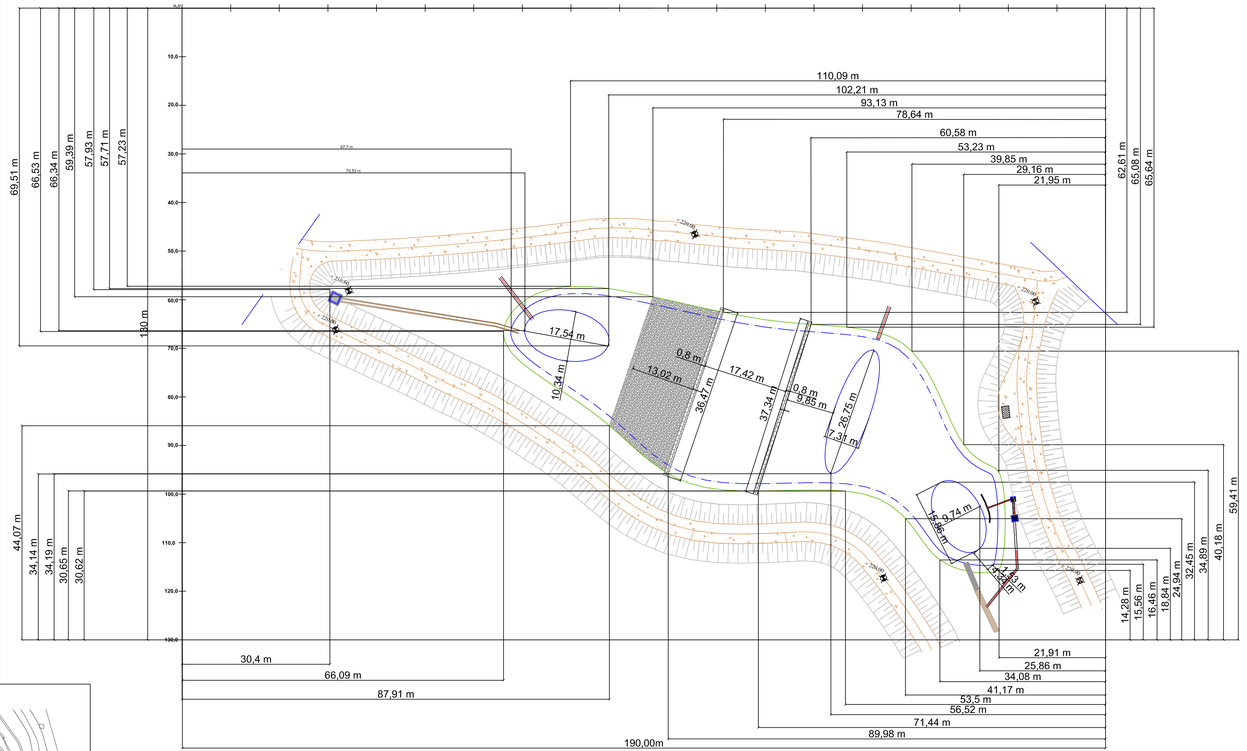

PARTICOLARE RIVESTIMENTI E RIEMPIMENTI

Fuori Scala

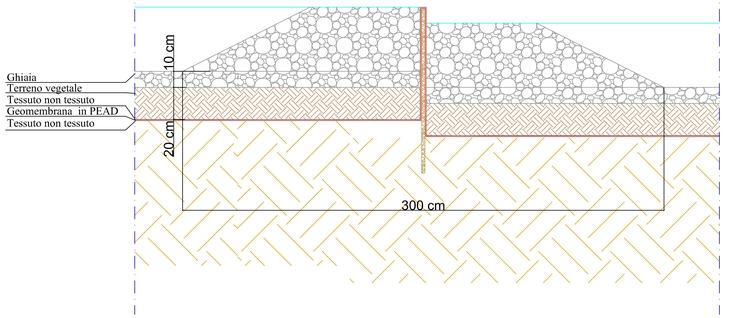

CANALETTA PER IMMISSIONE IN CANALE DI SCARICO IN OLON A

Scala 1:50

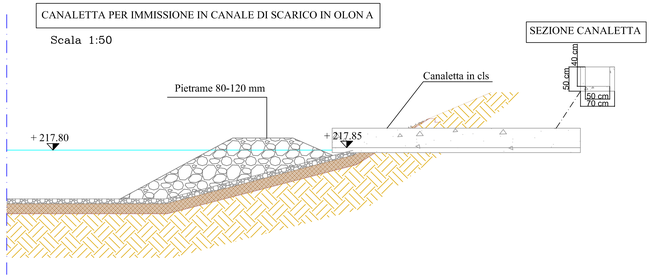

Fuori Scala

POZZETTO DI REGOLAZIONE

Scala 1:20

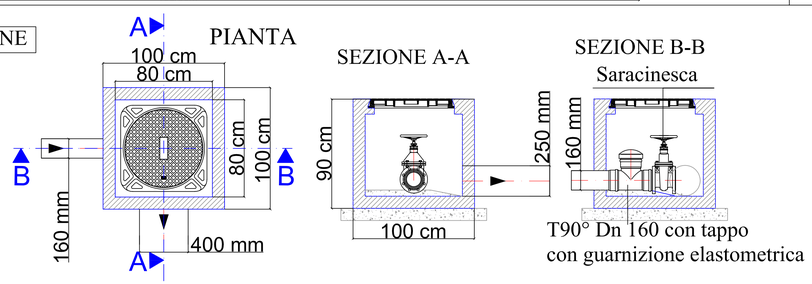

POZZETTO DI PRELIEVO

Scala 1:20

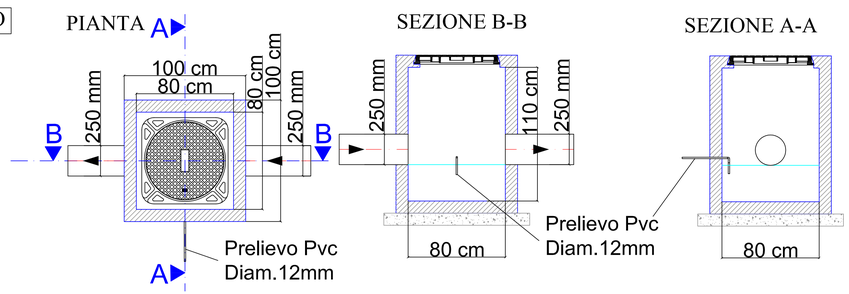

MURETTO A SECCO PER STRAMAZZO

Fuori Scala
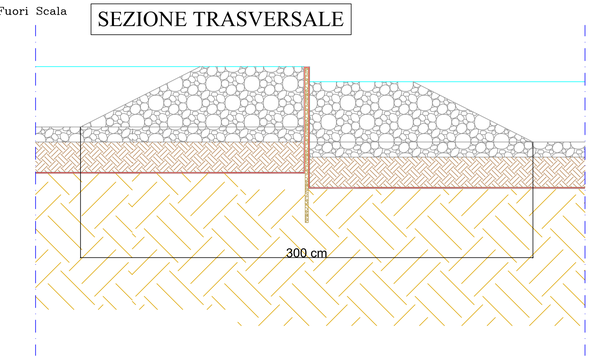
SEZIONE TRASVERSALE