

 IRIDRA S.r.l. Via La Marmora, 51 FIRENZE tel. 055470729 - fax 055475593 Email: iridra@iridra.com - www.iridra.com	COORDINAMENTO PROGETTUALE - IRIDRA S.r.l. Ing. Nicola Martinuzzi	IL DIRETTORE TECNICO dr. Fabio Masti
---	---	---

SCALE DISEGNO: 1:50 1:20	02 ALBO INGEGNERI n. 9075 120 ALBO INGEGNERI n. 9075	N. ELABORATO 02 N. TAVOLA 120
--------------------------------	---	--


STACCONATA A CROCE DI SANT'ANDREA IN LEGNO ZONA FWS
Scala 1:20

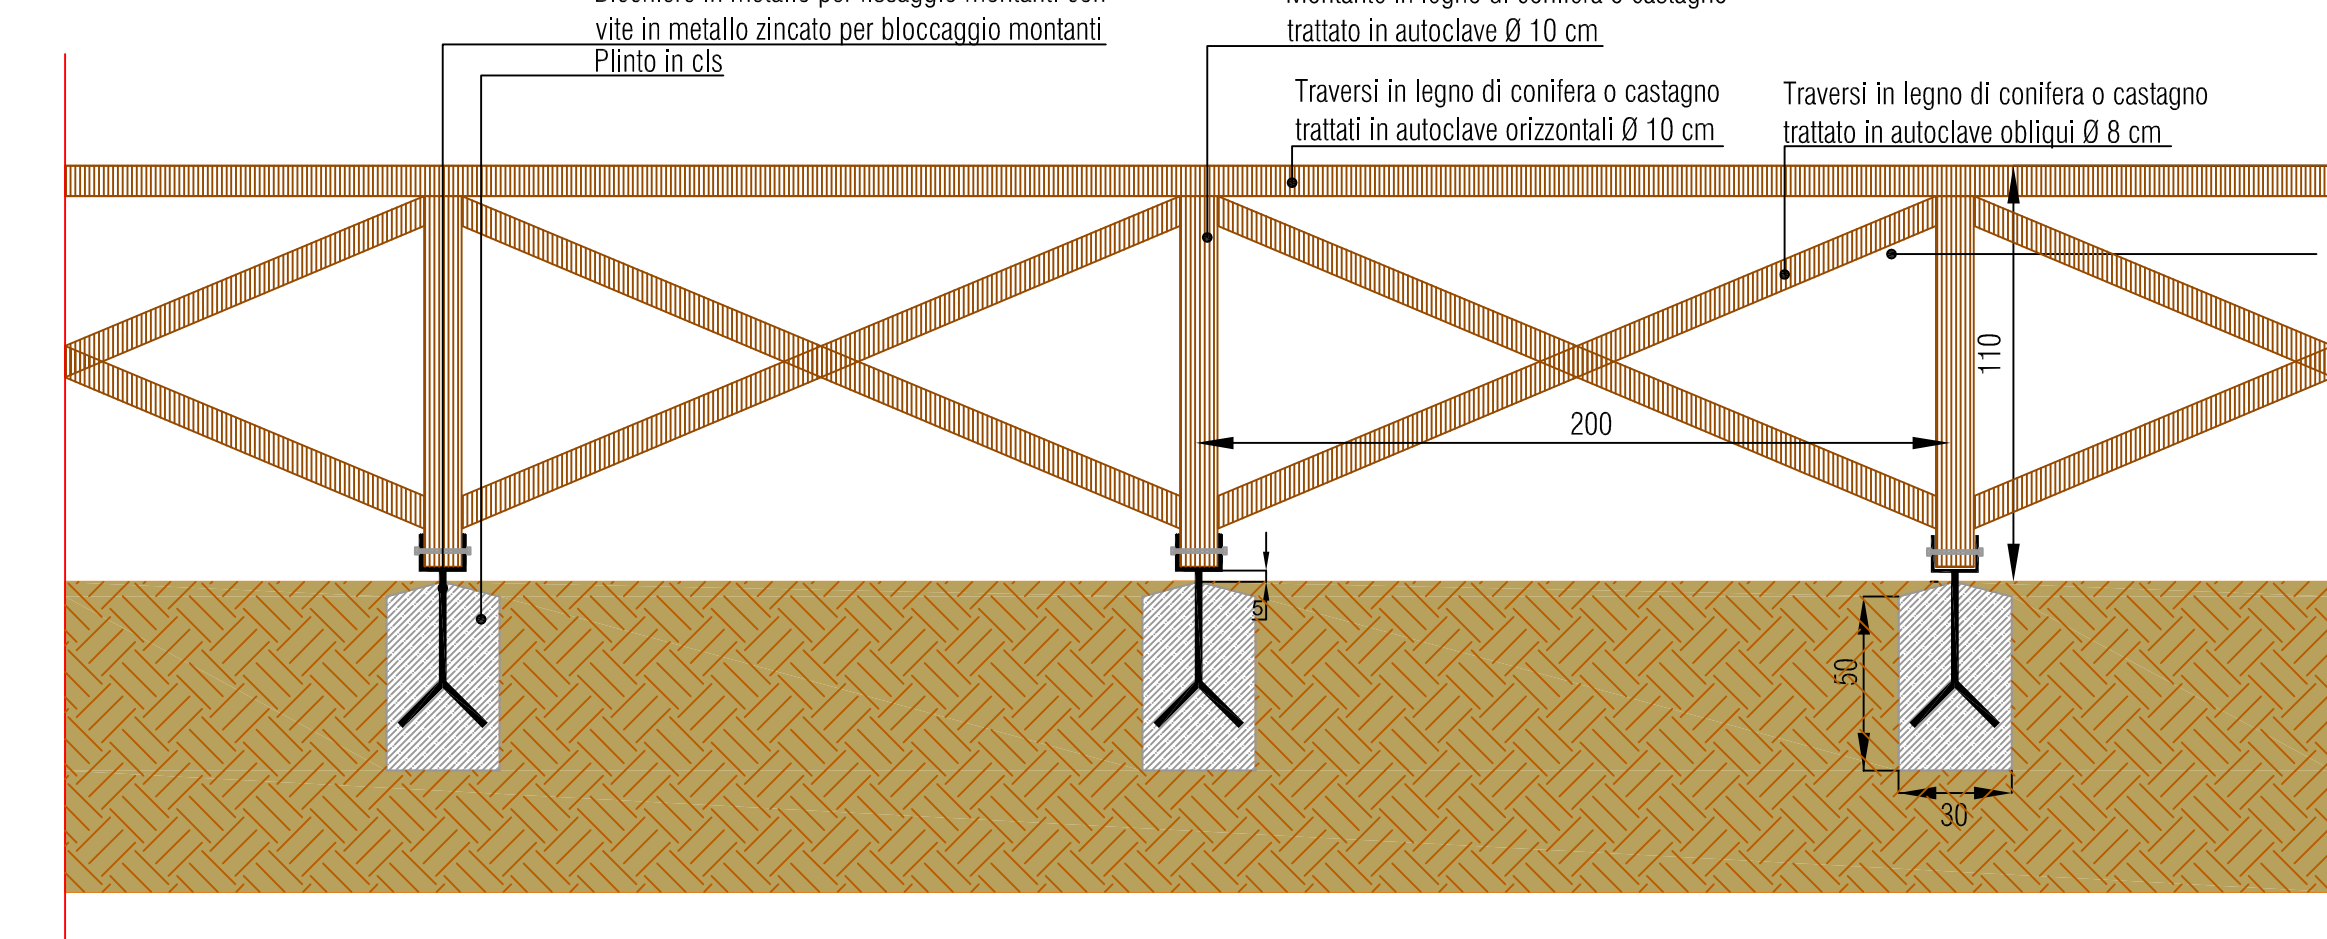


POZZETTO DI CONFLUENZA
Scala 1:50

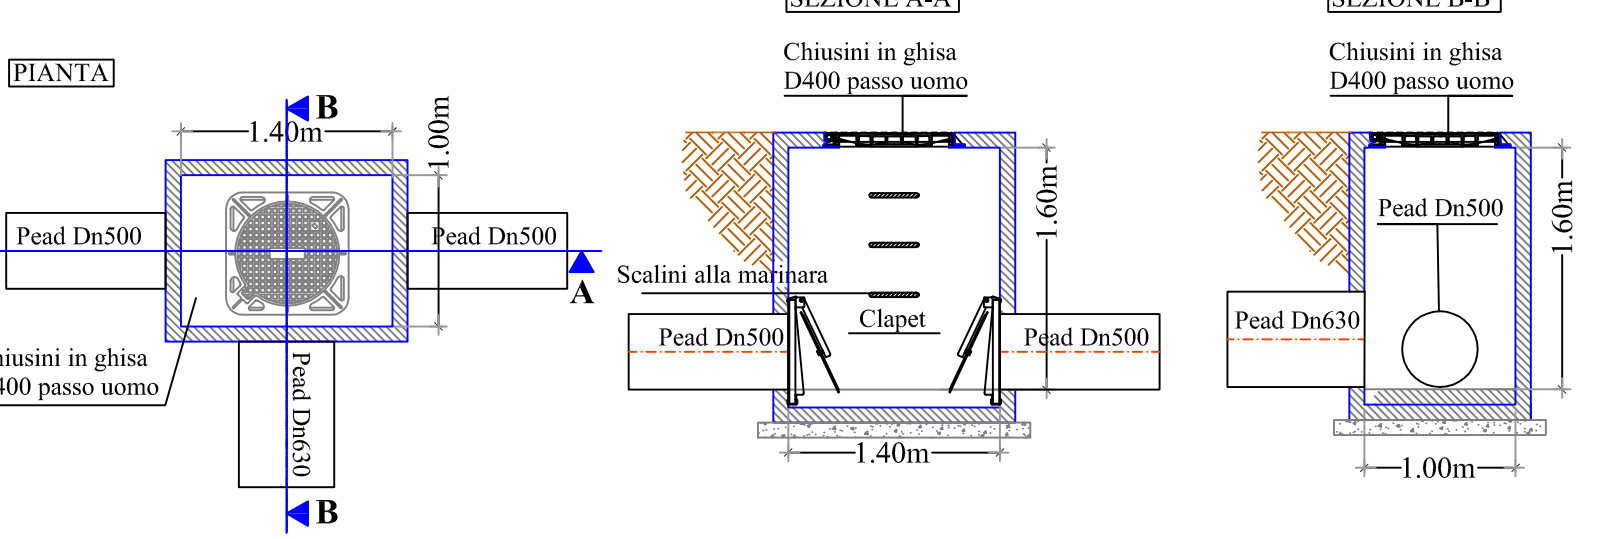


STRUTTURA PREFABBRICATA ABITATIVA RIVESTITA CON LISTELLATURA IN LEGNAME
Scala 1:20

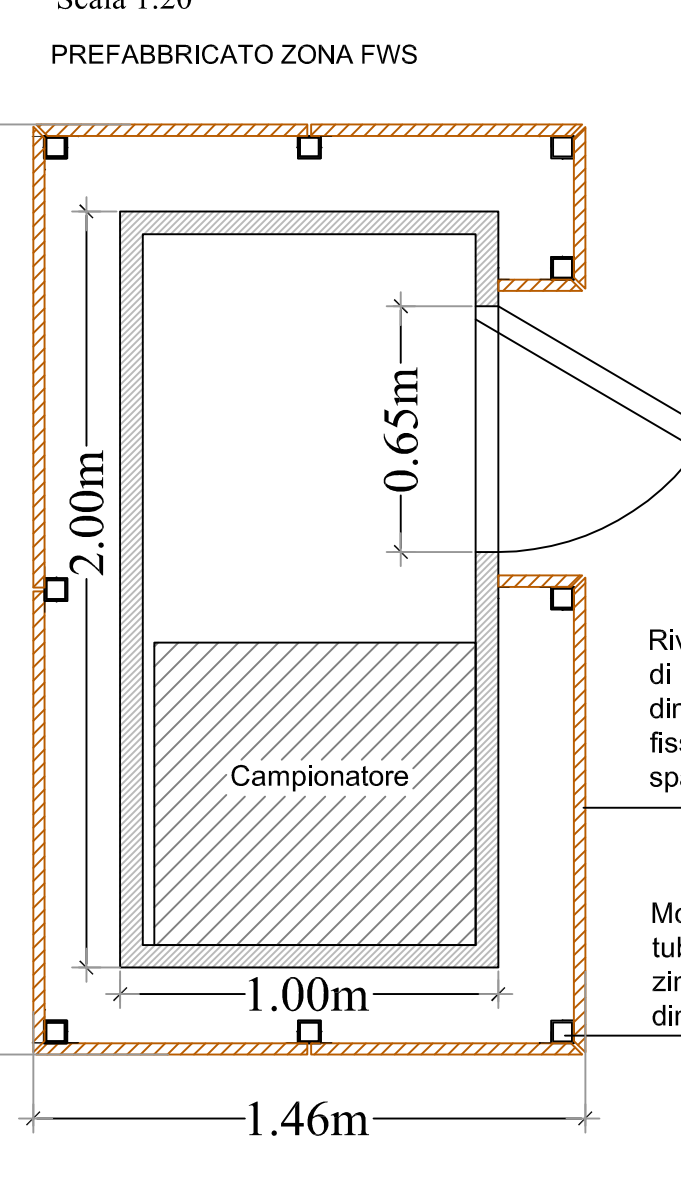


STRUTTURA PREFABBRICATA ABITATIVA RIVESTITA CON LISTELLATURA IN LEGNAME
Scala 1:20

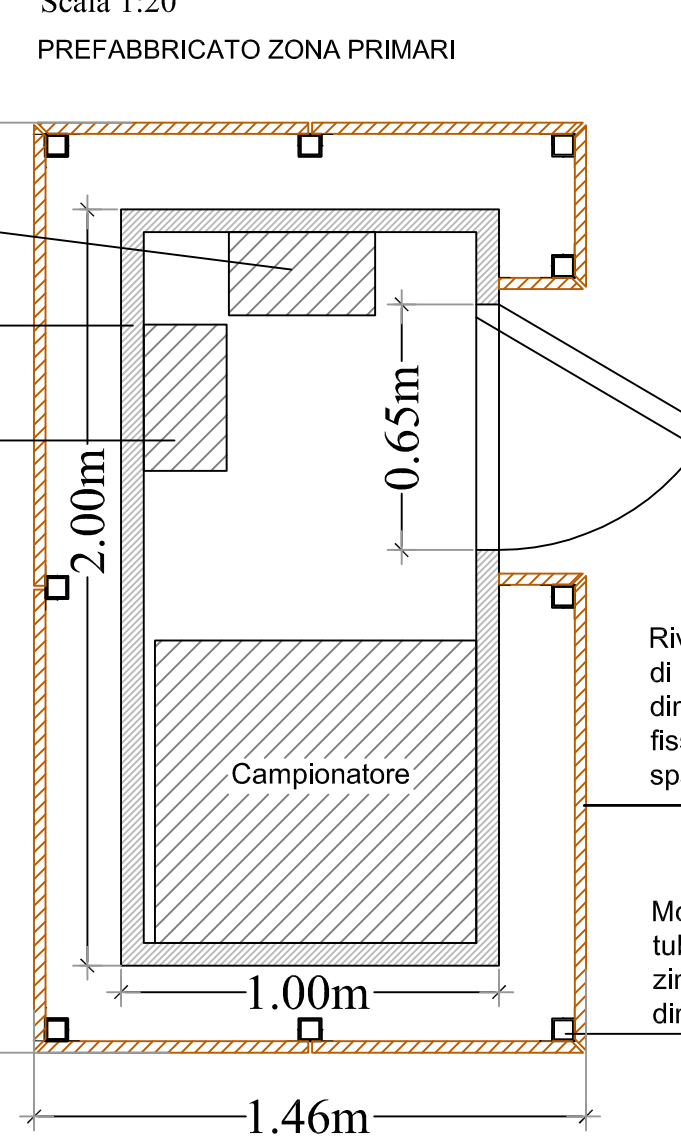


RECINZIONE IN RETE METALLICA E MONTANTI IN LEGNO ZONA PRIMARI
Scala 1:20

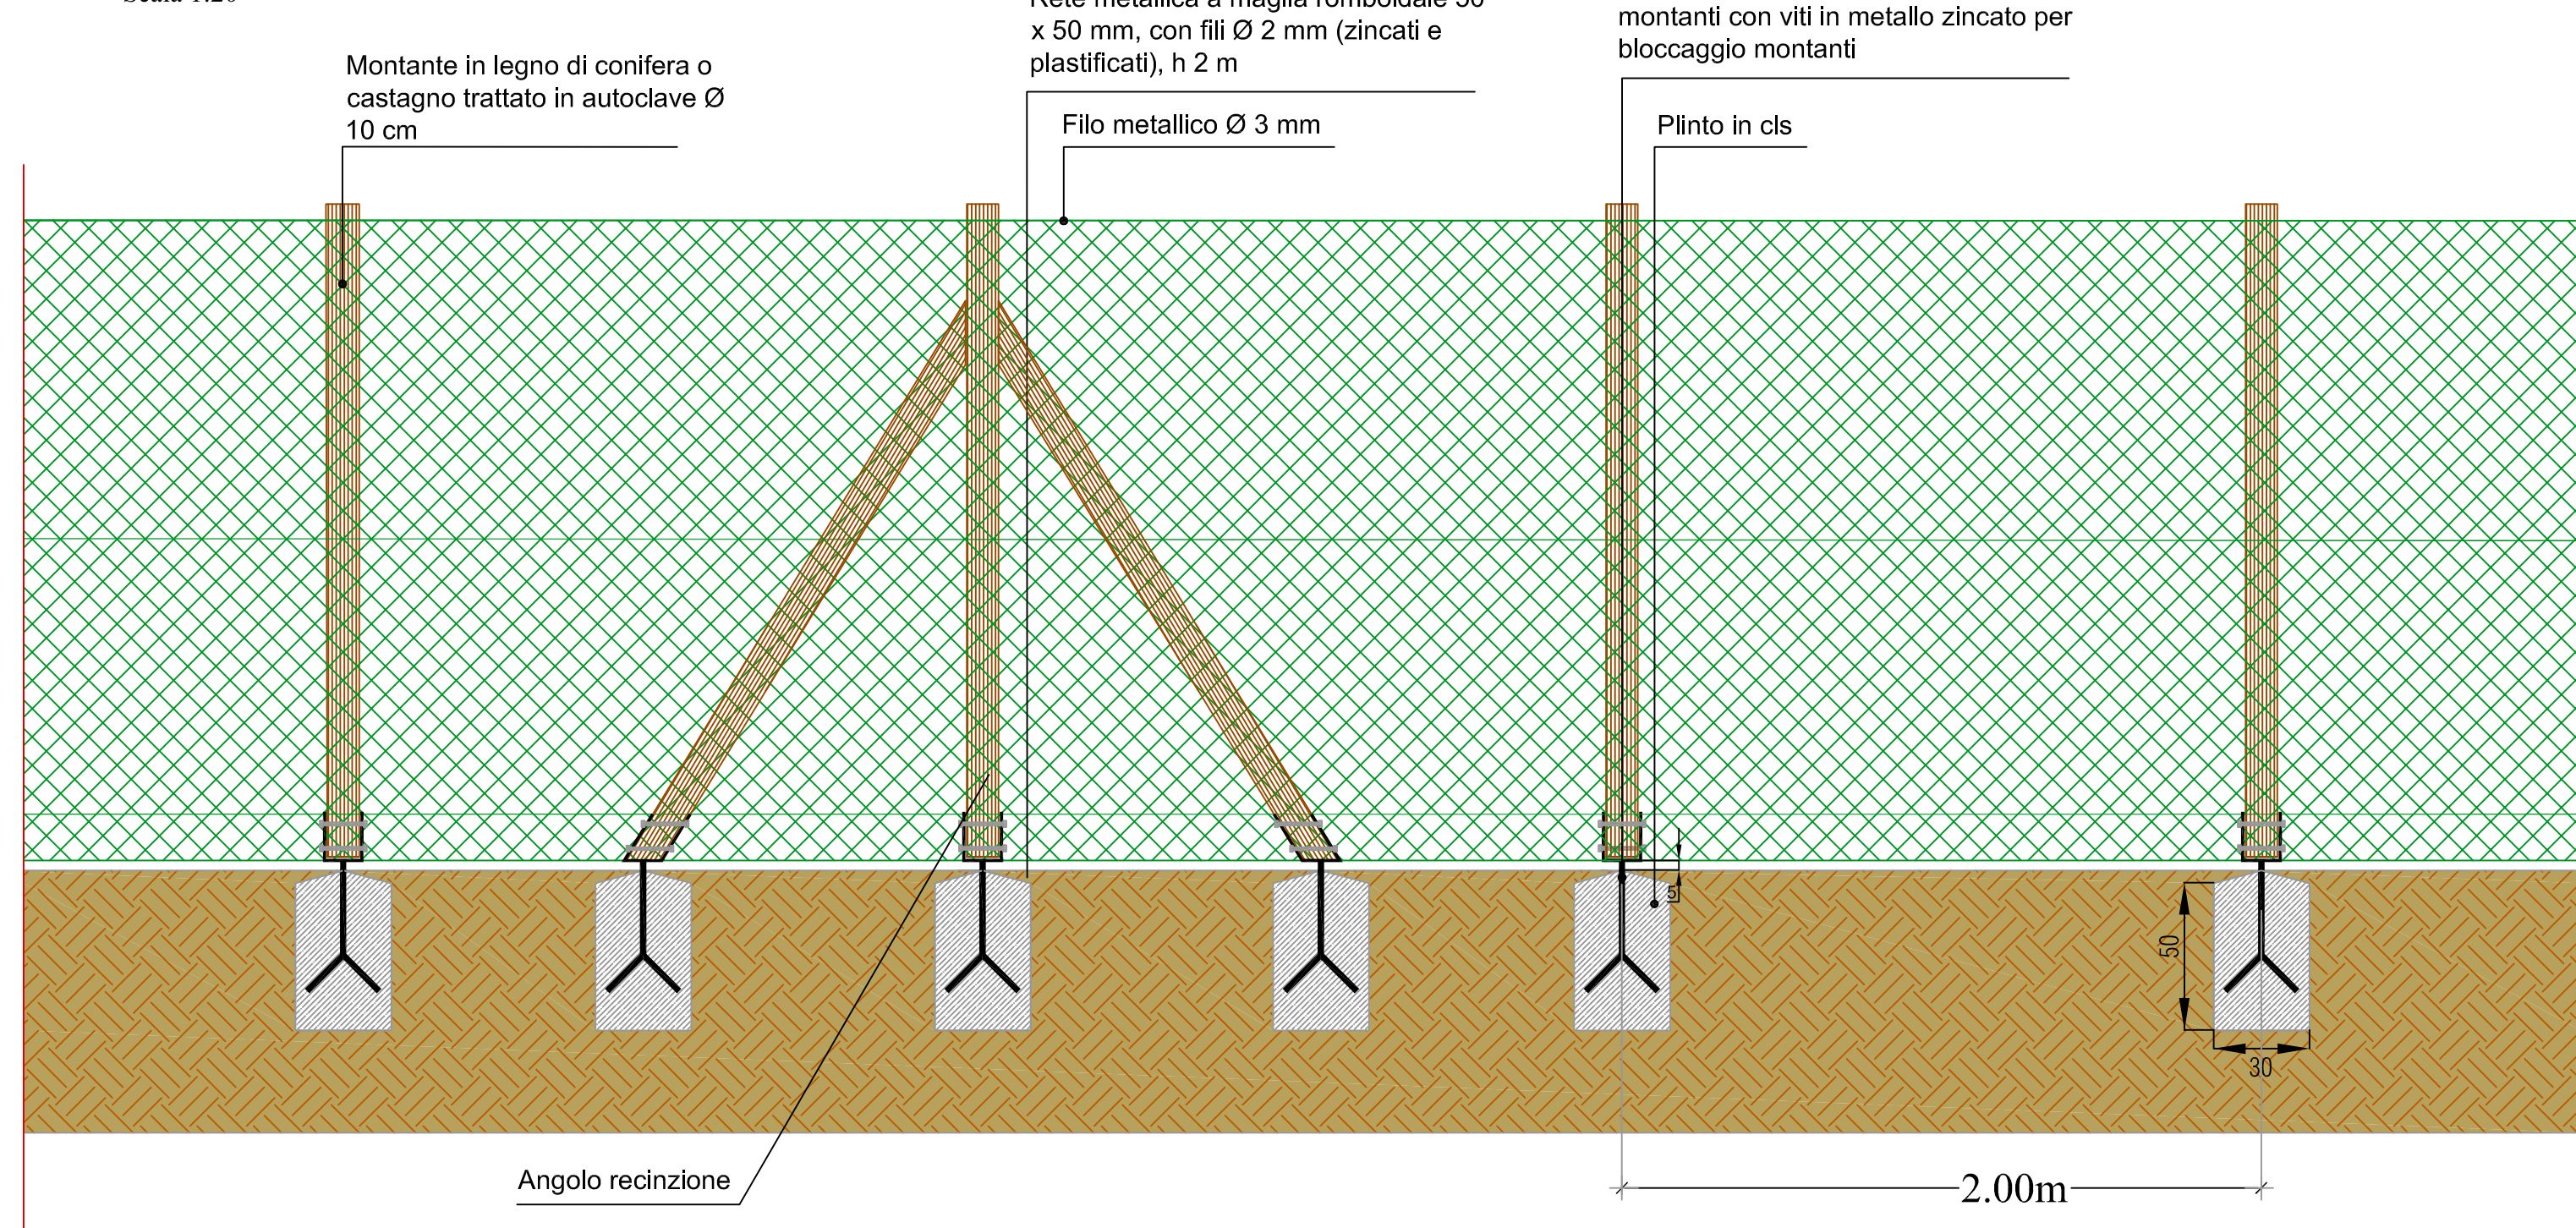


PARTICOLARE POSIZIONAMENTO TUBAZIONI
Scala 1:50

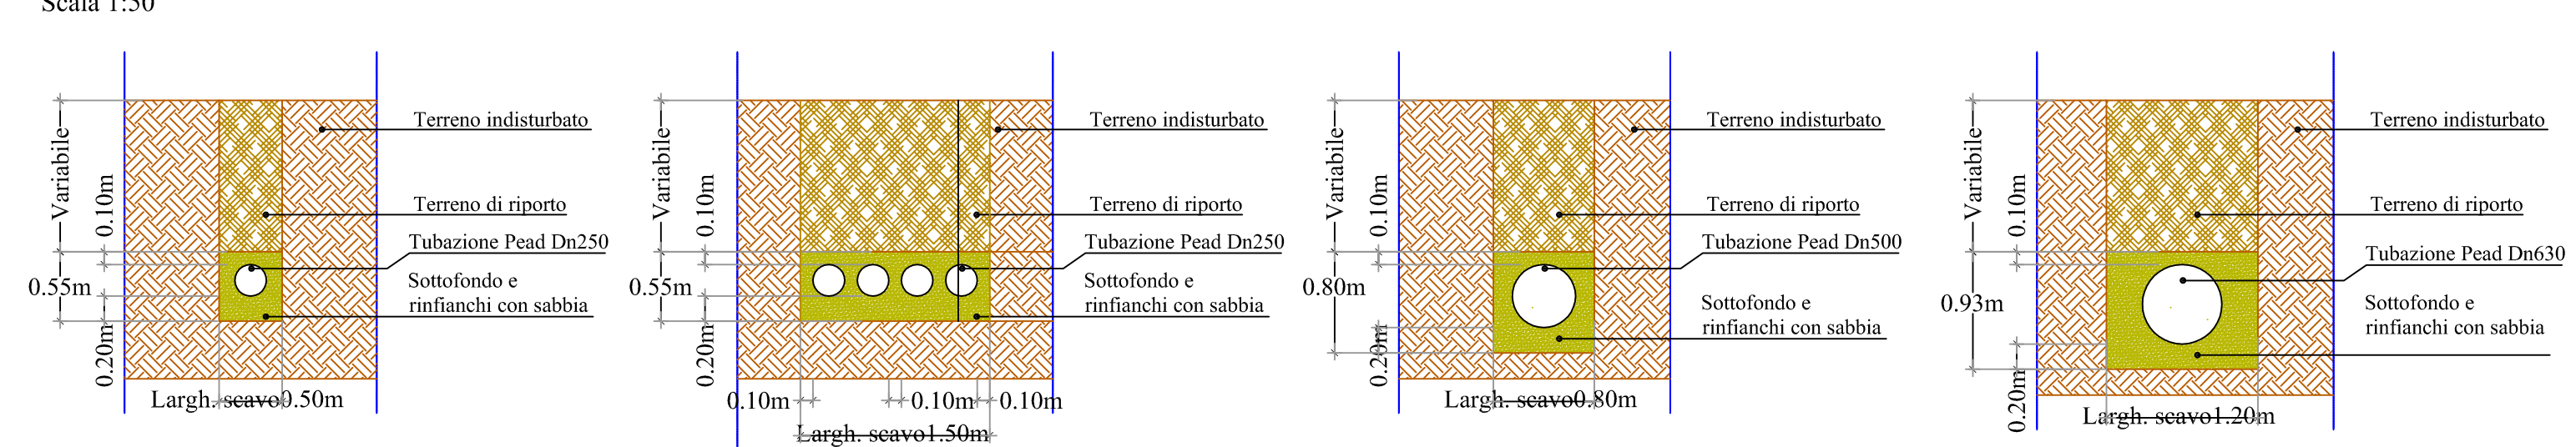


PLANIMETRIA
SCALA 1:500

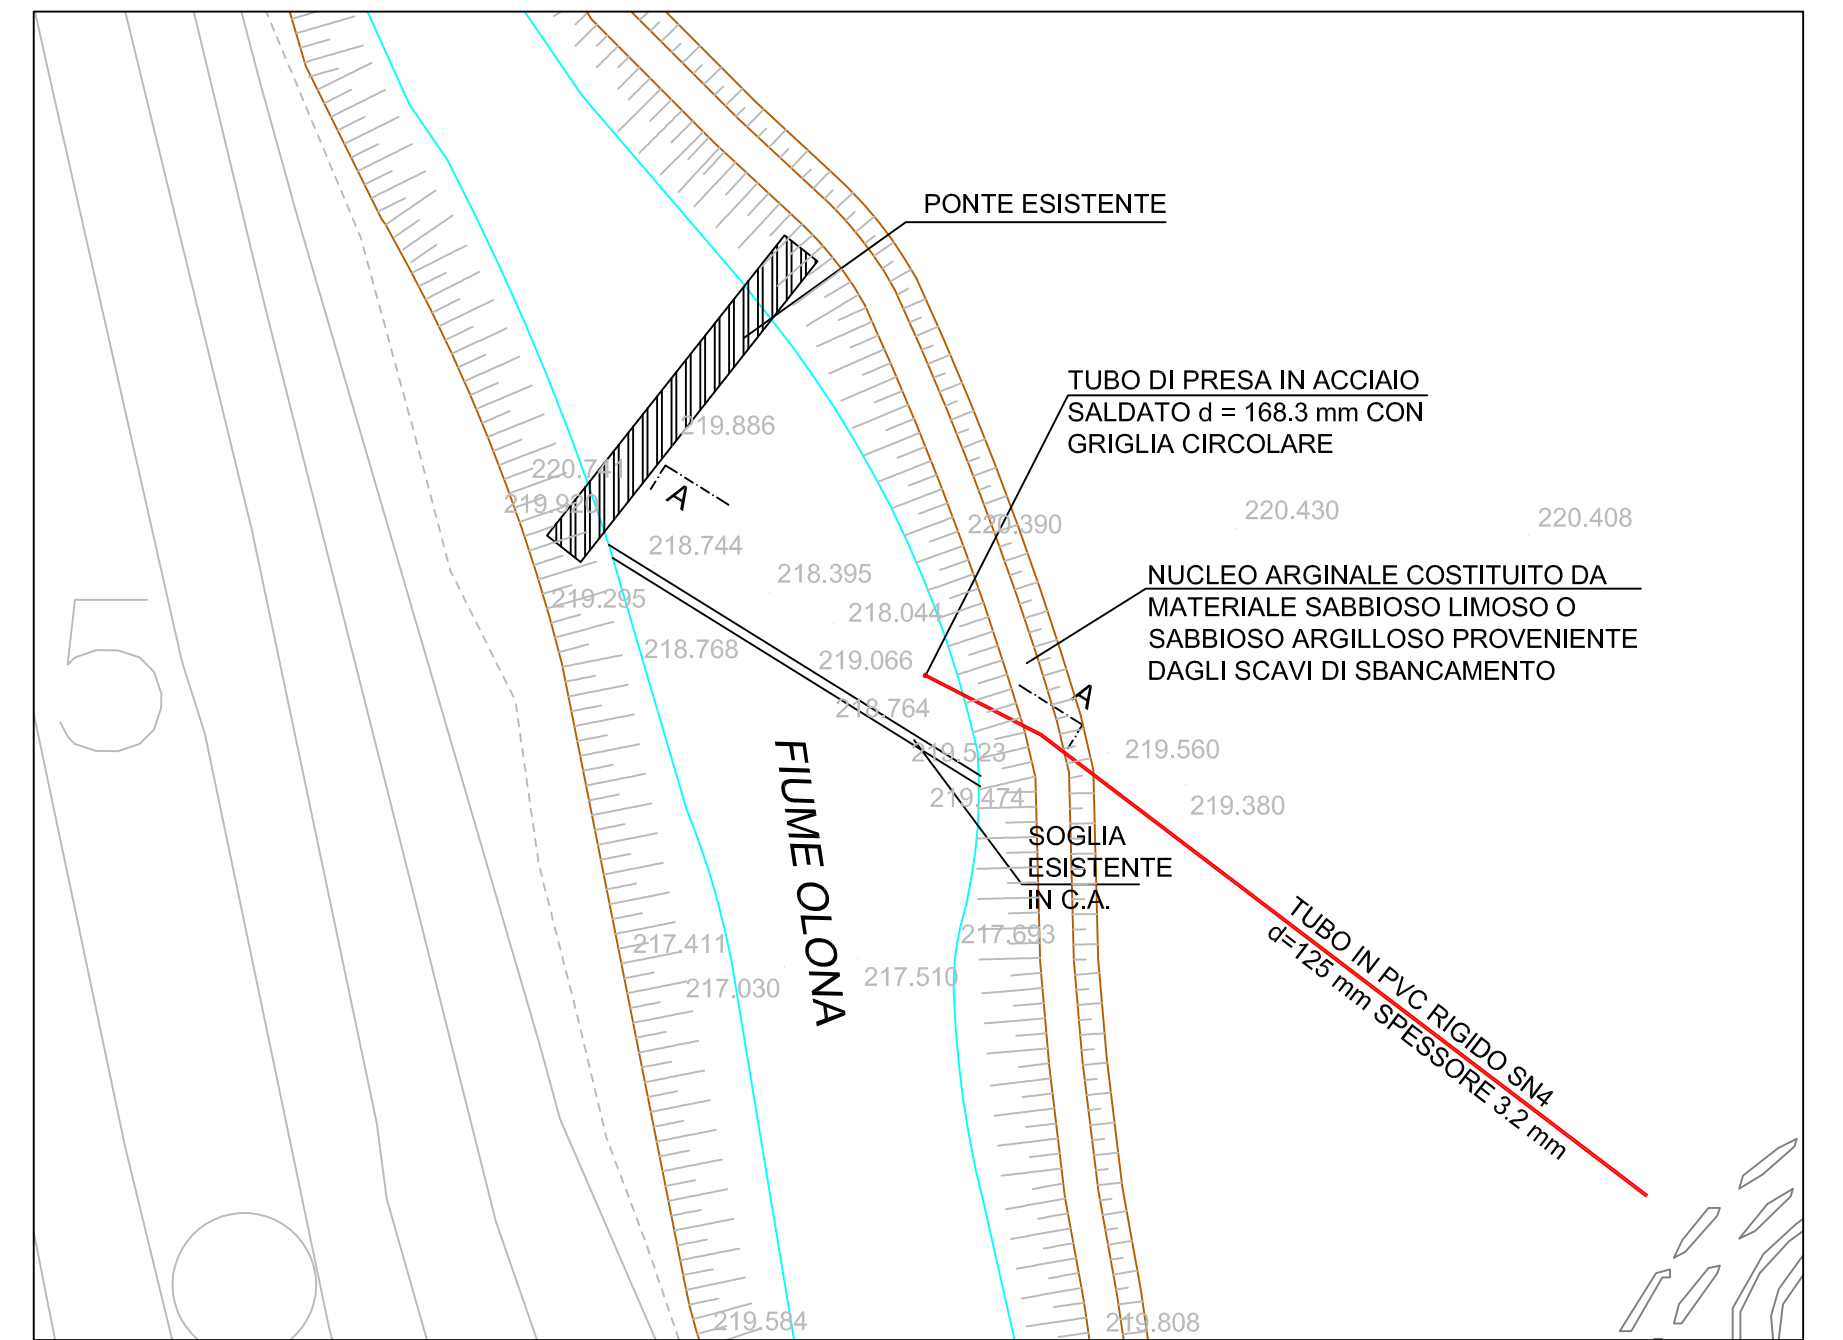

PARTICOLARE TUBO DI PRESA
Scala 1:50

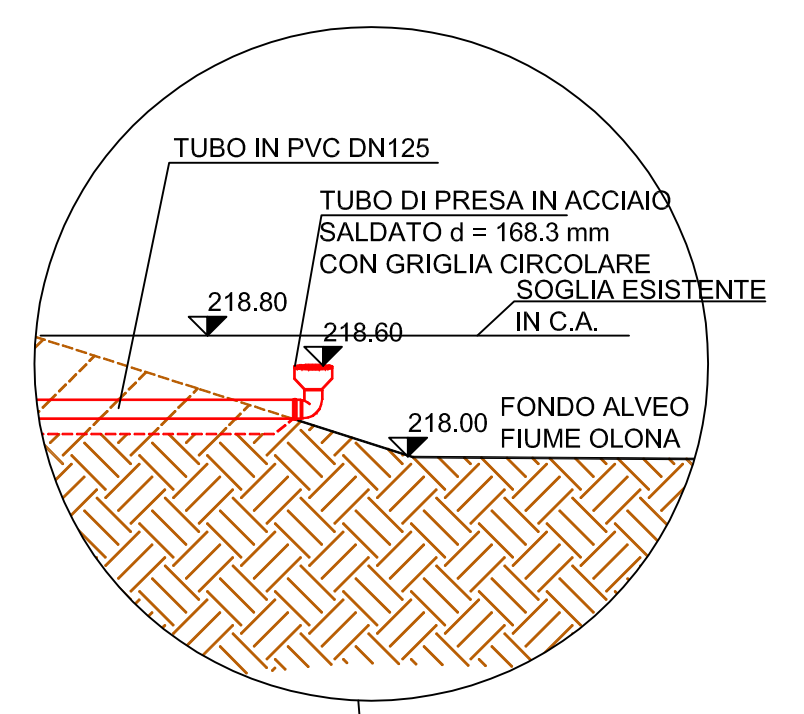

SEZIONE A-A FASE 1
Scala 1:100

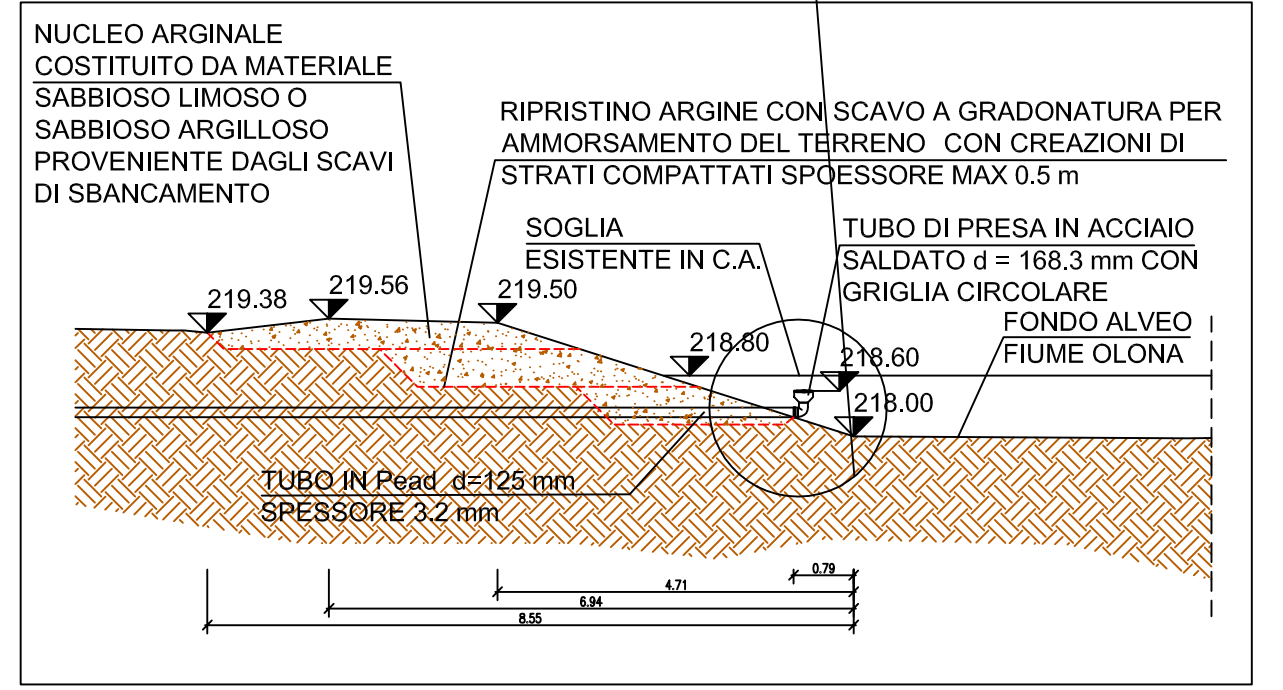

SEZIONE A-A FASE 2
Scala 1:100

