MANUFATTO DI PRESA: SCOLMATORE

PLANIMETRIA

Scala 1:50

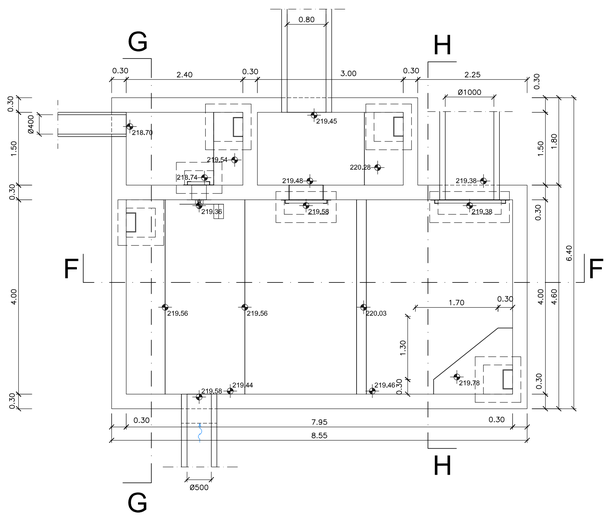

SEZIONE G–G

Scala 1:50

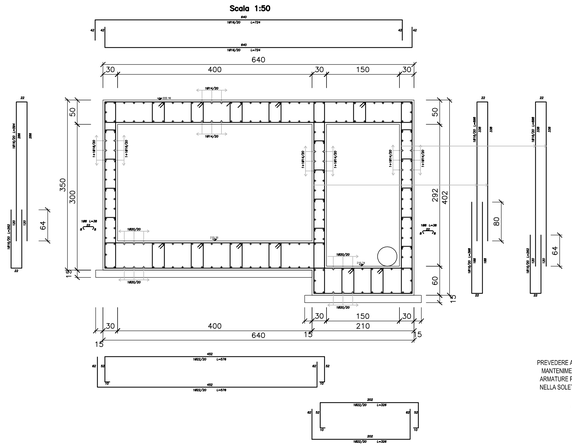

PREVEDERE ADEGUATI ELEMENTI PER IL MANTENIMENTO IN POSIZIONE DELLE ARMATURE PRINCIPALI E SECONDARIE NELLA SOLETTA E NELLA FONDAZIONE

SEZIONE F–F

Scala 1:50

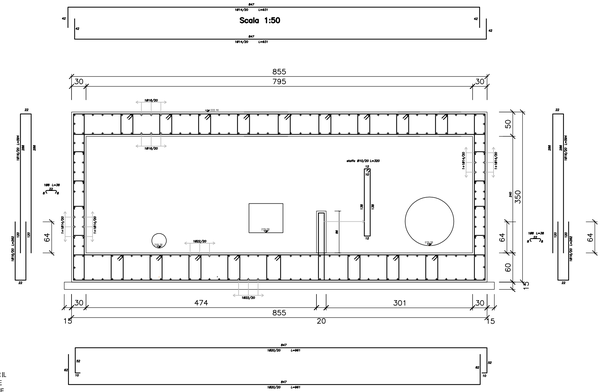

SEZIONE H–H

Scala 1:50

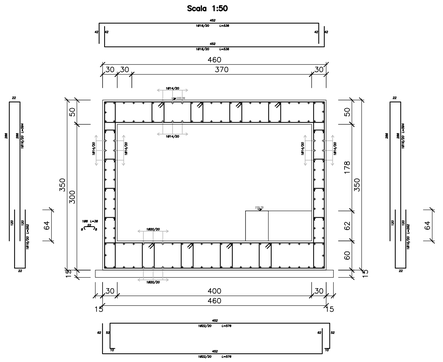

CARATTERISTICHE DEI MATERIALI	
Calcestruzzo struttura in C.A.	CONFORME UNI 11104 CLASSE DI RESISTENZA MINIMA C30/35 CLASSE DI ESPOSIZIONE XA1 DIAMETRO MAX INERTI 25 mm RAPPORTO MAX. A/C=0,55 CONTENUTO MINIMO CEMENTO 320 kg/mc CONSISTENZA S4
Acciaio per C.A.	B450C (FeB 44 k) controllato in stabilimento
Copriferro	4.0 cm minimo
NOTE:	CONTROLLARE QUOTE E DISTANZE IN CANTIERE LE QUOTE SI RIFERISCONO AI FILI FINITI DELLE OPERE IN C.A. IL GETTO DI LIVELLAMENTO IN CALCESTRUZZO MAGRO DEVE AVERE SPESSORE MINIMO DI 10 cm

Particolare travi di rinforzo in corrispondenza delle aperture

planimetria

fuori scala

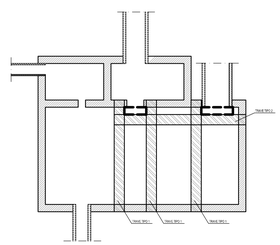

armature

Scala 1:50

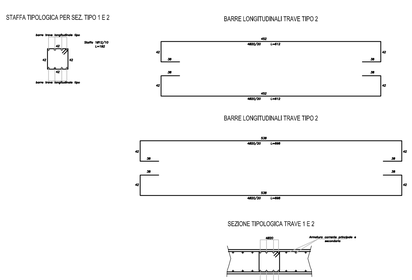

OPERA DI RESTITUZIONE

PLANIMETRIA

Scala 1:50

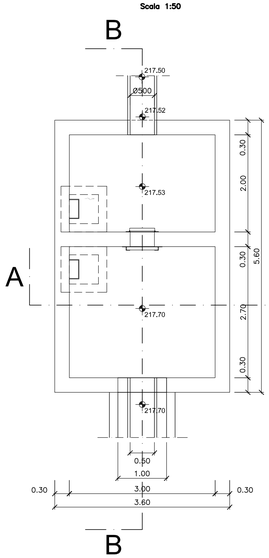

SEZIONE A–A

Scala 1:50

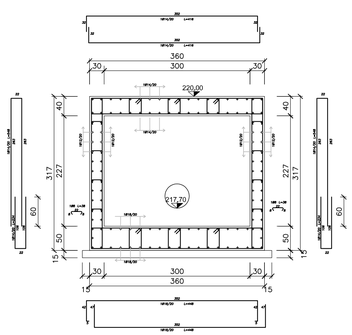

SEZIONE B–B

Scala 1:50

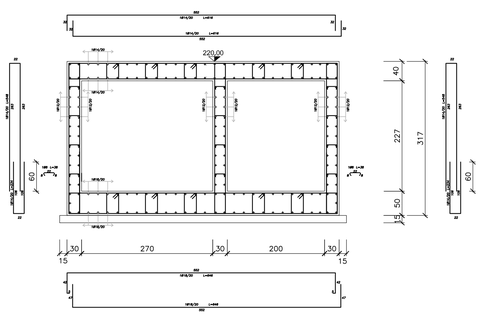

PREVEDERE ADEGUATI ELEMENTI PER IL MANTENIMENTO IN POSIZIONE DELLE ARMATURE PRINCIPALI E SECONDARIE NELLA SOLETTA E NELLA FONDAZIONE

COMUNE DI GORLA MAGGIORE

PROVINCIA DI VARESE

SISTEMA NATURALE DI DEPURAZIONE E LAMINAZIONE DELLE ACQUE DI SFIORO DELLA RETE FOGNARIA COMUNALE

PROGETTO ESECUTIVO

MANUFATTI IN CALCESTRUZZO IN OPERA

Armature

SCALE DISEGNO: 1:50

IRIDRA S.r.l.
Via La Marmora, 51 FIRENZE
tel. 055470729 - fax 055475593
Email: iridra@iridra.com - www.iridra.com
in collaborazione con
STUDIO MAIONE INGEGNERI ASSOCIATI

COORDINAMENTO PROGETTUALE – IRIDRA S.r.l.
Ing. Nicola Martinuzzi

DOTT. ING. NICOLA MARTINUZZI N° 3963

IL DIRETTORE TECNICO
dr. Fabio Masi

DOTT. FABIO MASI N° 1393

REV.	DESCRIZIONE DELLA REVISIONE
3	
2	
1	

N. ELABORATO: 02

N. TAVOLA: 13.0

CODICE COMMESSA IRIDRA S.r.l.
47_07_ESE_GM

PROGETTISTI:
dott. ing. Riccardo Brescioni
dott. ing. Ugo Majone
dott. ing. Denis Cerlini
dott. ing. Beatrice Majone
dott. ing. Alessandro Balbo

REDATTO: Geom. Ivano Filippini

VERIFICATO: dott.ing. Nicola Martinuzzi

DATA: LUGLIO 2009

CTB: SMIA.ctb

FILE: Iridra_ESE_GM_02_T13.dwg