


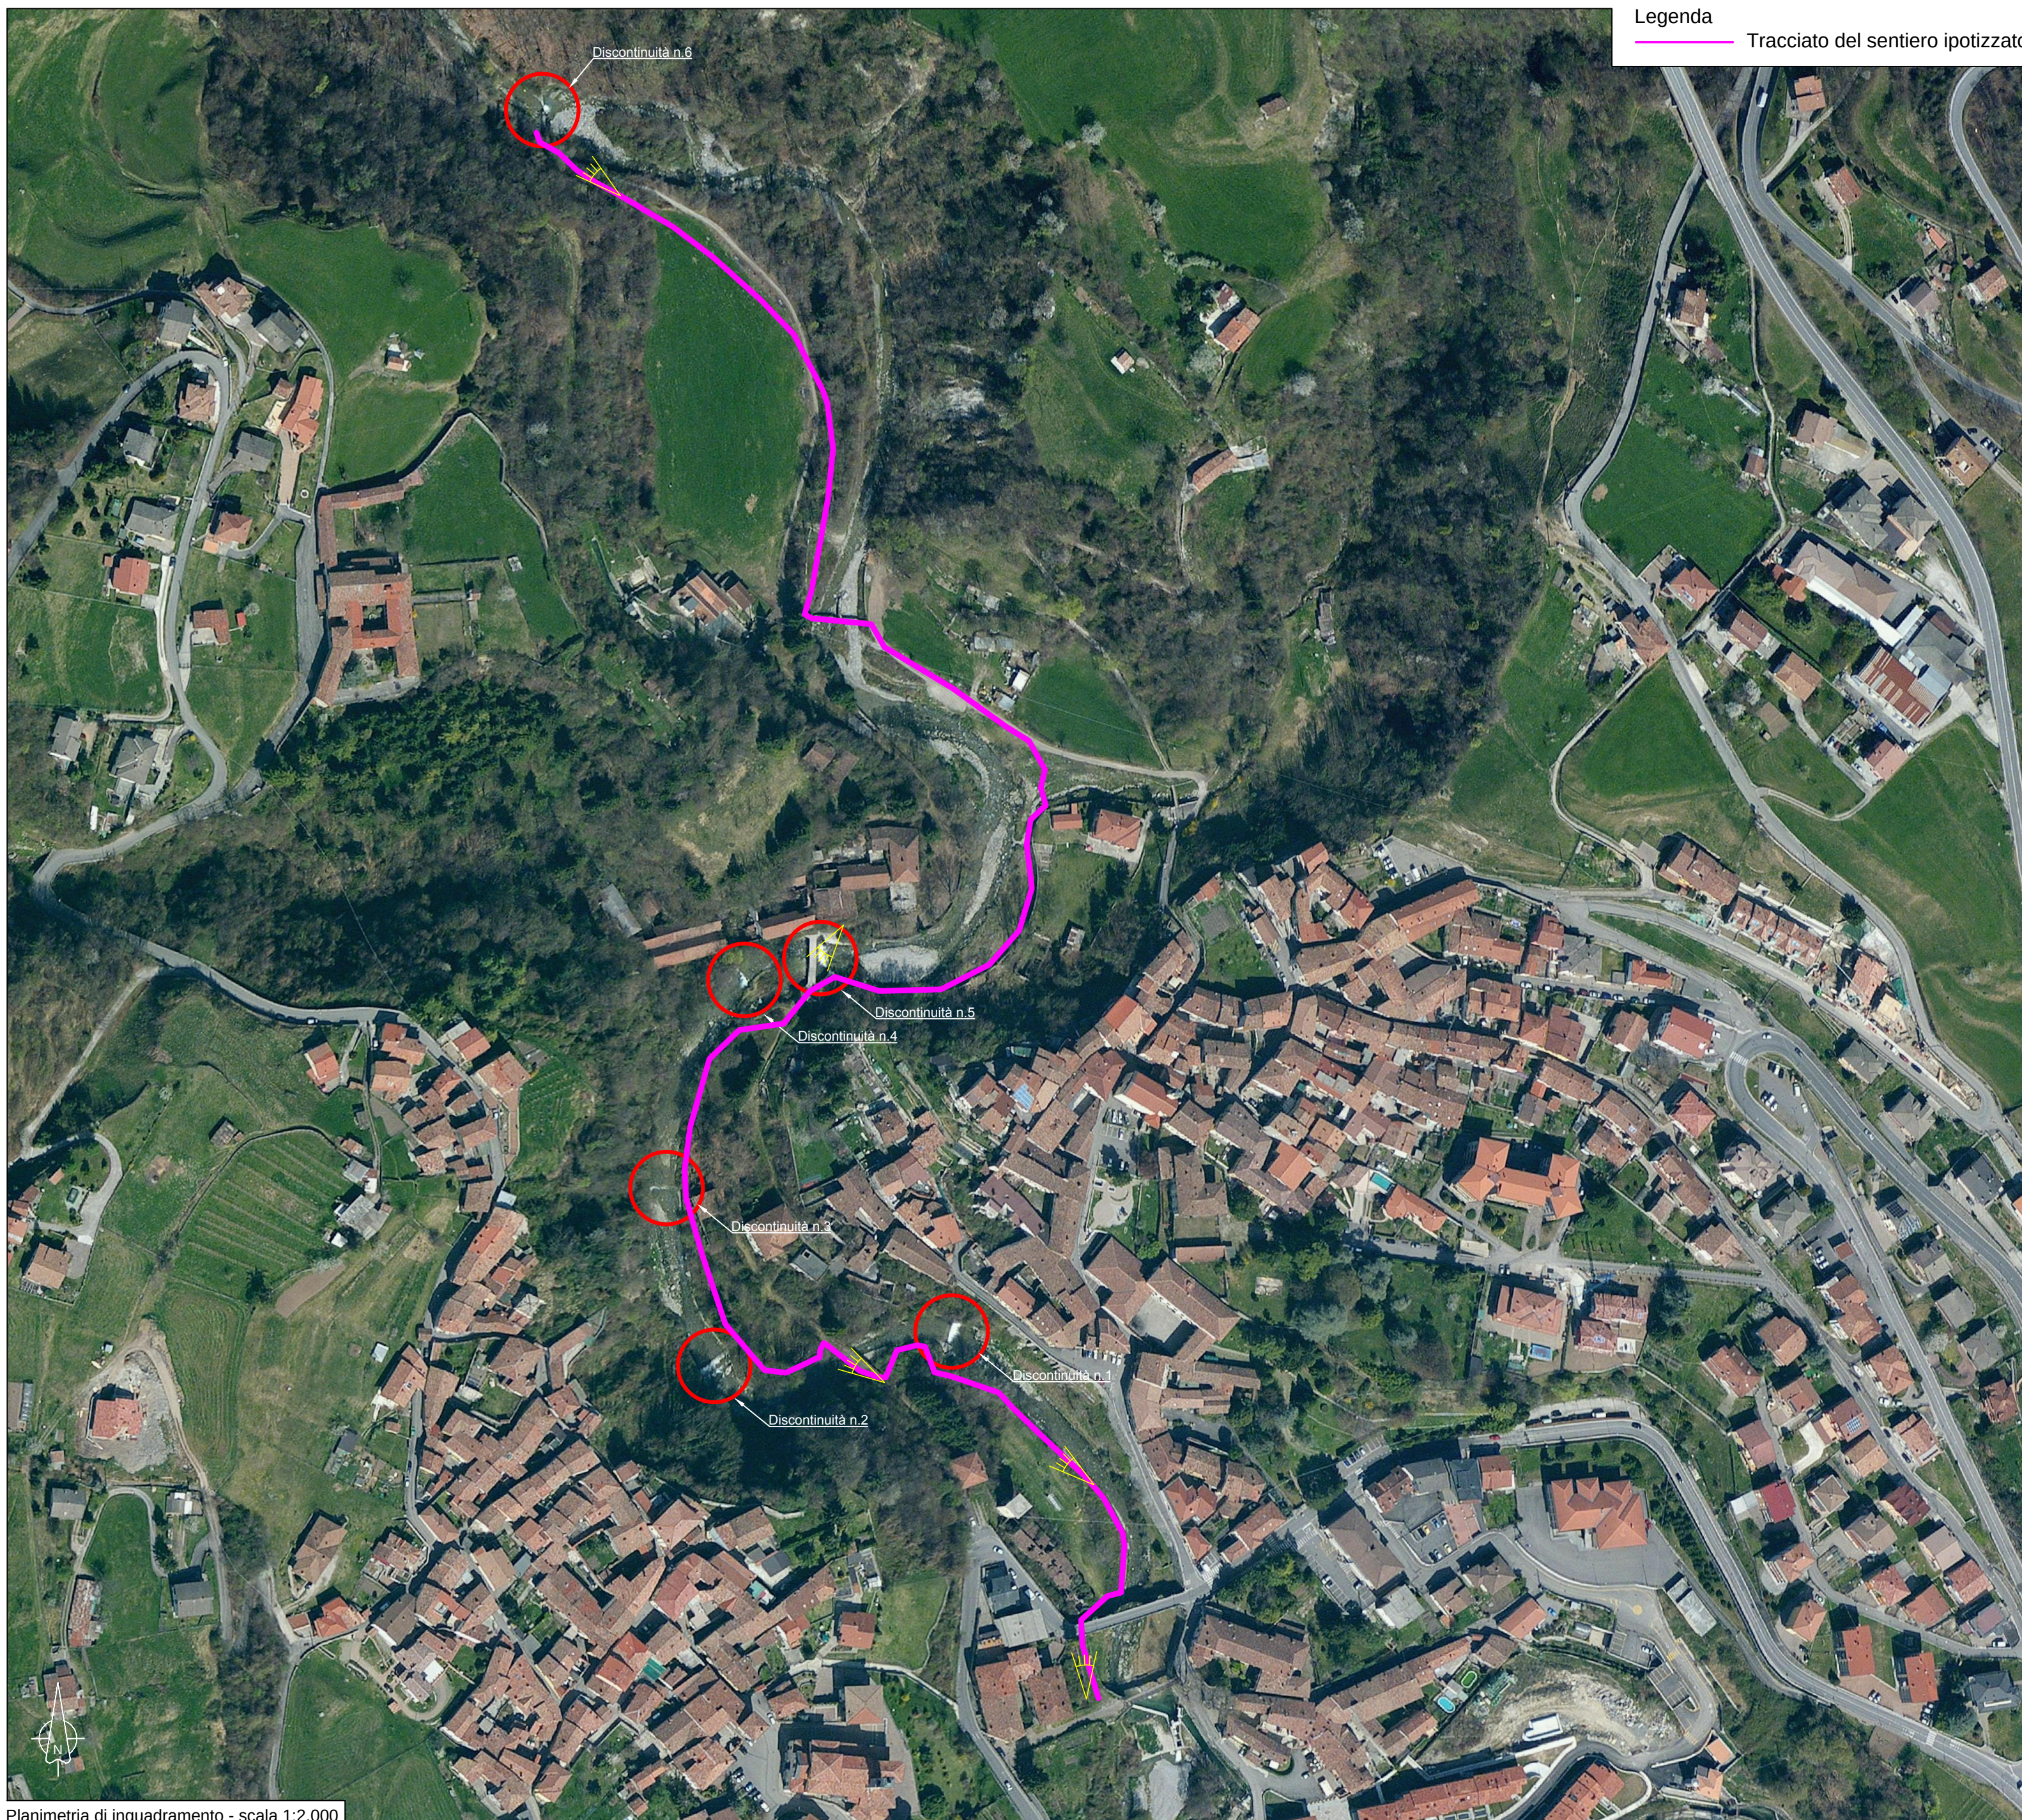

Planimetria di inquadramento - scala 1:2.000


Legenda

Tracciato del sentiero ipotizzato



Discontinuità n°1

Posizione:
45°49'26,82"N 10°01'21,69"E
Problematica:
Salto localizzato (briglia) di
circa 3 metri
Intervento:
Realizzazione di un passaggio
per pesci a bacini successivi
Scopo:
Ripristino della continuità
fluviale

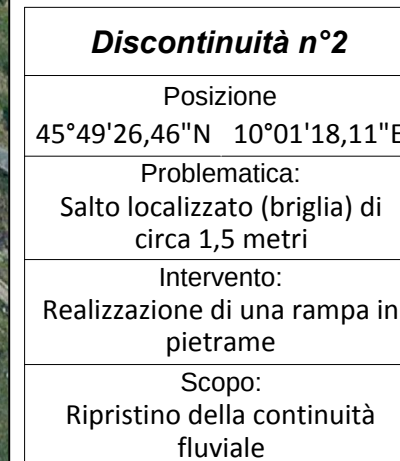


Discontinuità n°2

Posizione
45°49'26,46"N 10°01'18,11"E
Problematica:
Salto localizzato (briglia) di
circa 1,5 metri
Intervento:
Realizzazione di una rampa in
pietrame
Scopo:
Ripristino della continuità
fluviale



Discontinuità n°3

Posizione
45°49'28,79"N 10°01'17,64"E
Problematica:
Salto localizzato (briglia) di
circa 0,5 m
Intervento:
Realizzazione di una rampa in
pietrame
Scopo:
Ripristino della continuità
fluviale

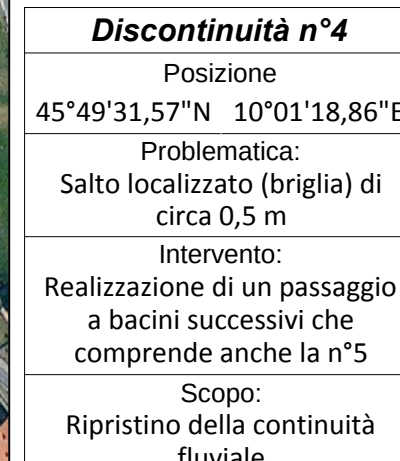

Discontinuità n°4

Posizione
45°49'31,57"N 10°01'18,86"E
Problematica:
Salto localizzato (briglia) di
circa 0,5 m
Intervento:
Realizzazione di un passaggio
a bacini successivi che
comprende anche la n°5
Scopo:
Ripristino della continuità
fluviale



Discontinuità n°5

Posizione
45°49'31,91"N 10°01'20,45"E
Problematica:
Salto localizzato (briglia) di
circa 3 m
Intervento:
Realizzazione di un passaggio
a bacini successivi che
comprende anche la n°4
Scopo:
Ripristino della continuità
fluviale



Discontinuità n°6

Posizione
45°49'43,31"N 10°01'15,06"E
Problematica:
Salto localizzato (briglia) di
circa 3 m
Intervento:
Realizzazione di un passaggio
a bacini successivi
Scopo:
Ripristino della continuità
fluviale

