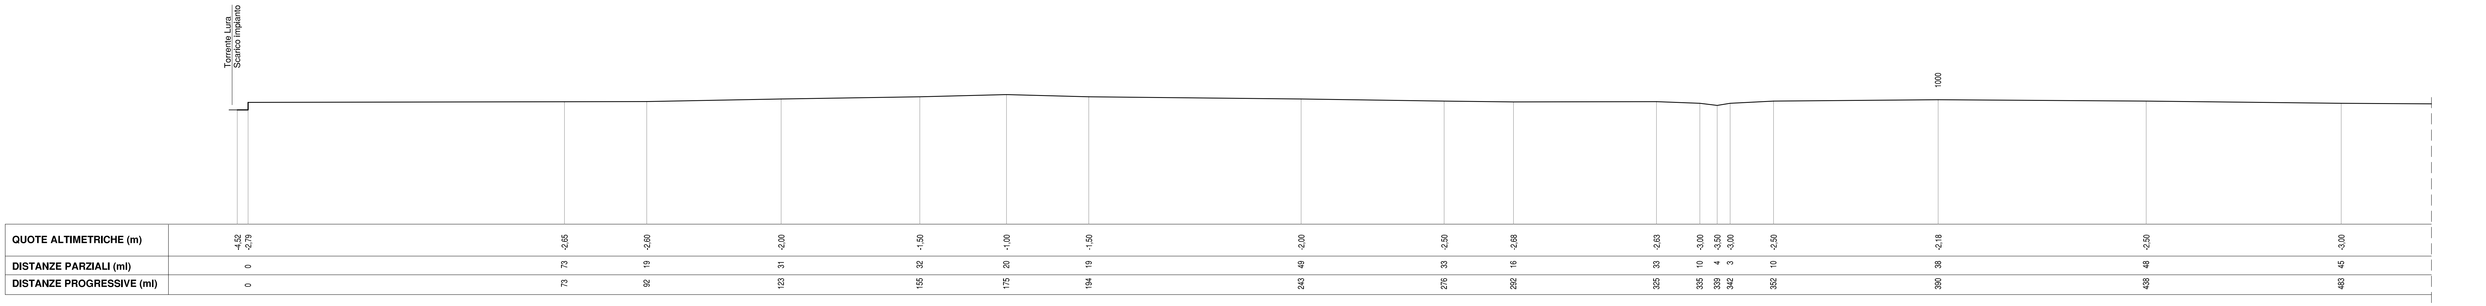
Torrente Lura
Scarico impianto
1000
3000
4000
5000
Torrente Lura

| | | |