


SEZ. AA

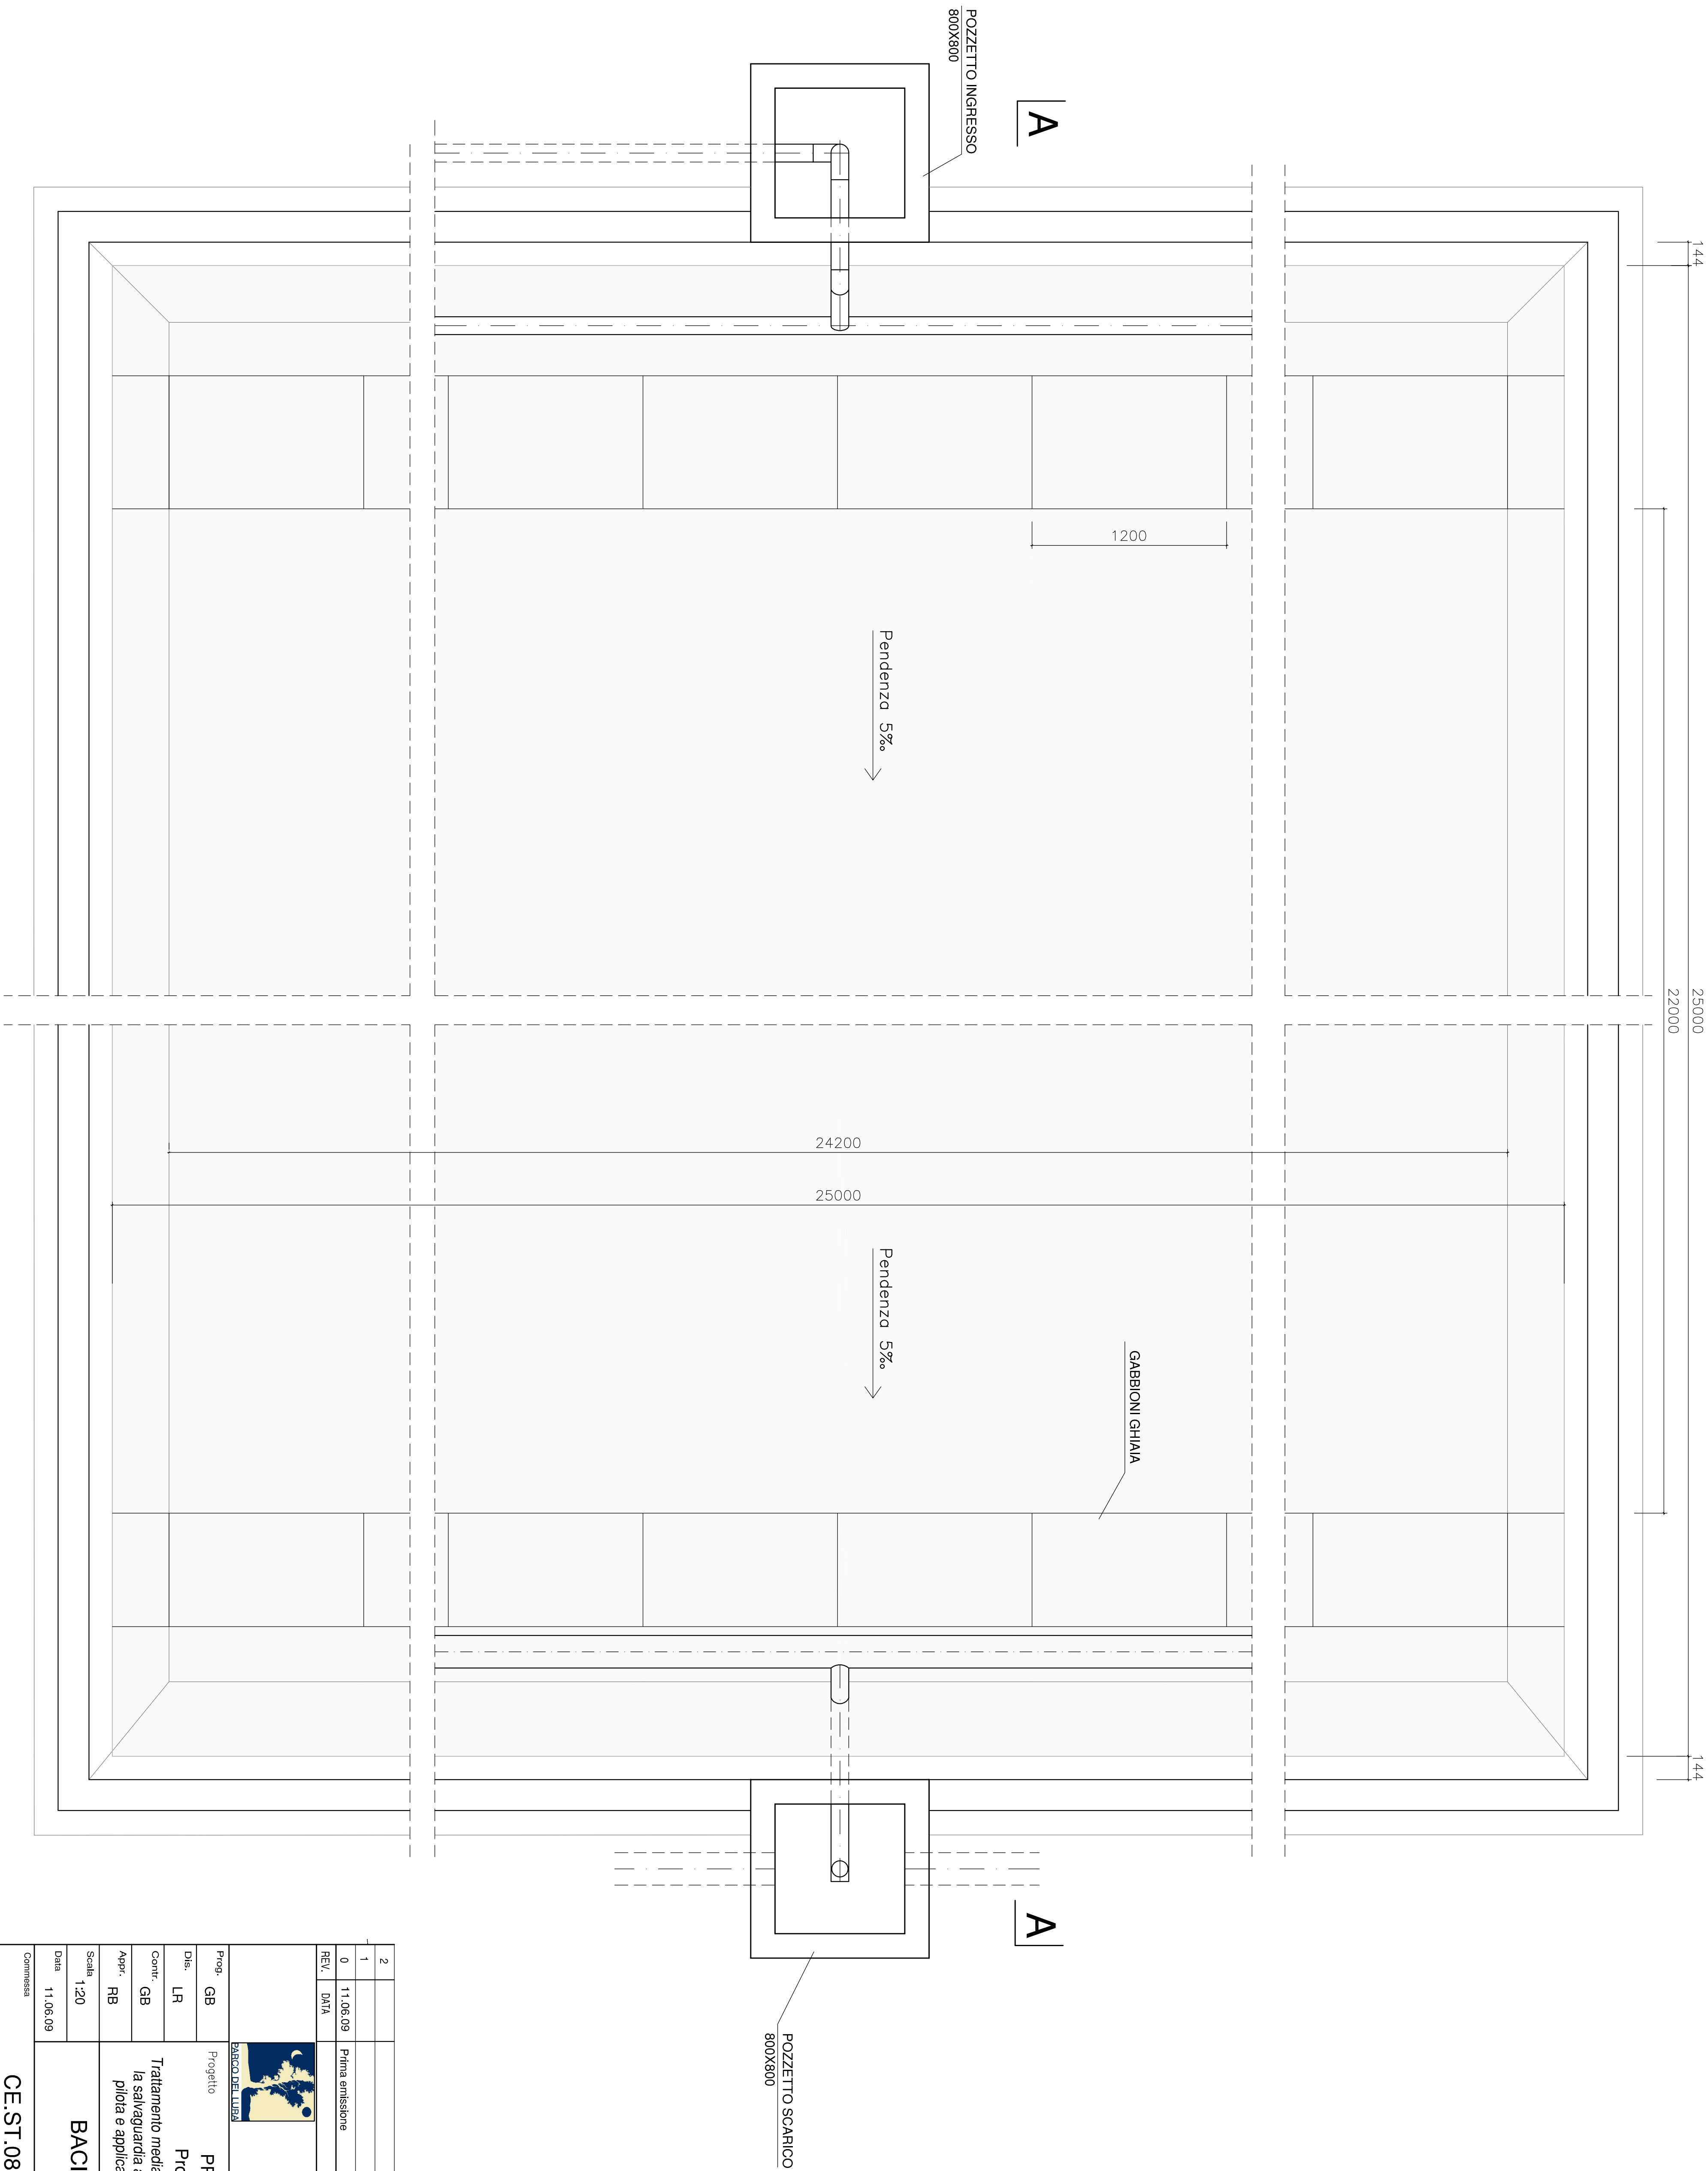

2									
1									
0	11.06.09	Prima emissione							
REV.	DATA	MODIFICHE	LR	GB	RB				
			DISIGN.	CONTR.	APPROV.				
<div><div></div><div>C.I.D.A. S.p.A</div></div>									

Prosp.	GB	Progetto	PROGETTO PRELIMINARE OPERE
Dis.	LR		Progettazione bacini di fitodepurazione
Cont.	GB		Traitement mediant fitodepuration pour l'affinement des eaux depurées et per la salvaguardia ambientale del corpo idrico recettore: sperimentazione a scala pilota e applicazione progettuale per una gestione integrata e partecipata
Appr.	RB		
Scala	1:20		

BACINO DI FITODEPURAZIONE			
PIANTA E SEZIONI			
Commessa	CE.ST.08.01	Disegno	P.F.L.N.A.240

REV.	0
------	---

Il CIDA S.p.A si riserva il proprio, di questo disegno con la proibizione di riprodurre o trasferire a terzi senza autorizzazione scritta