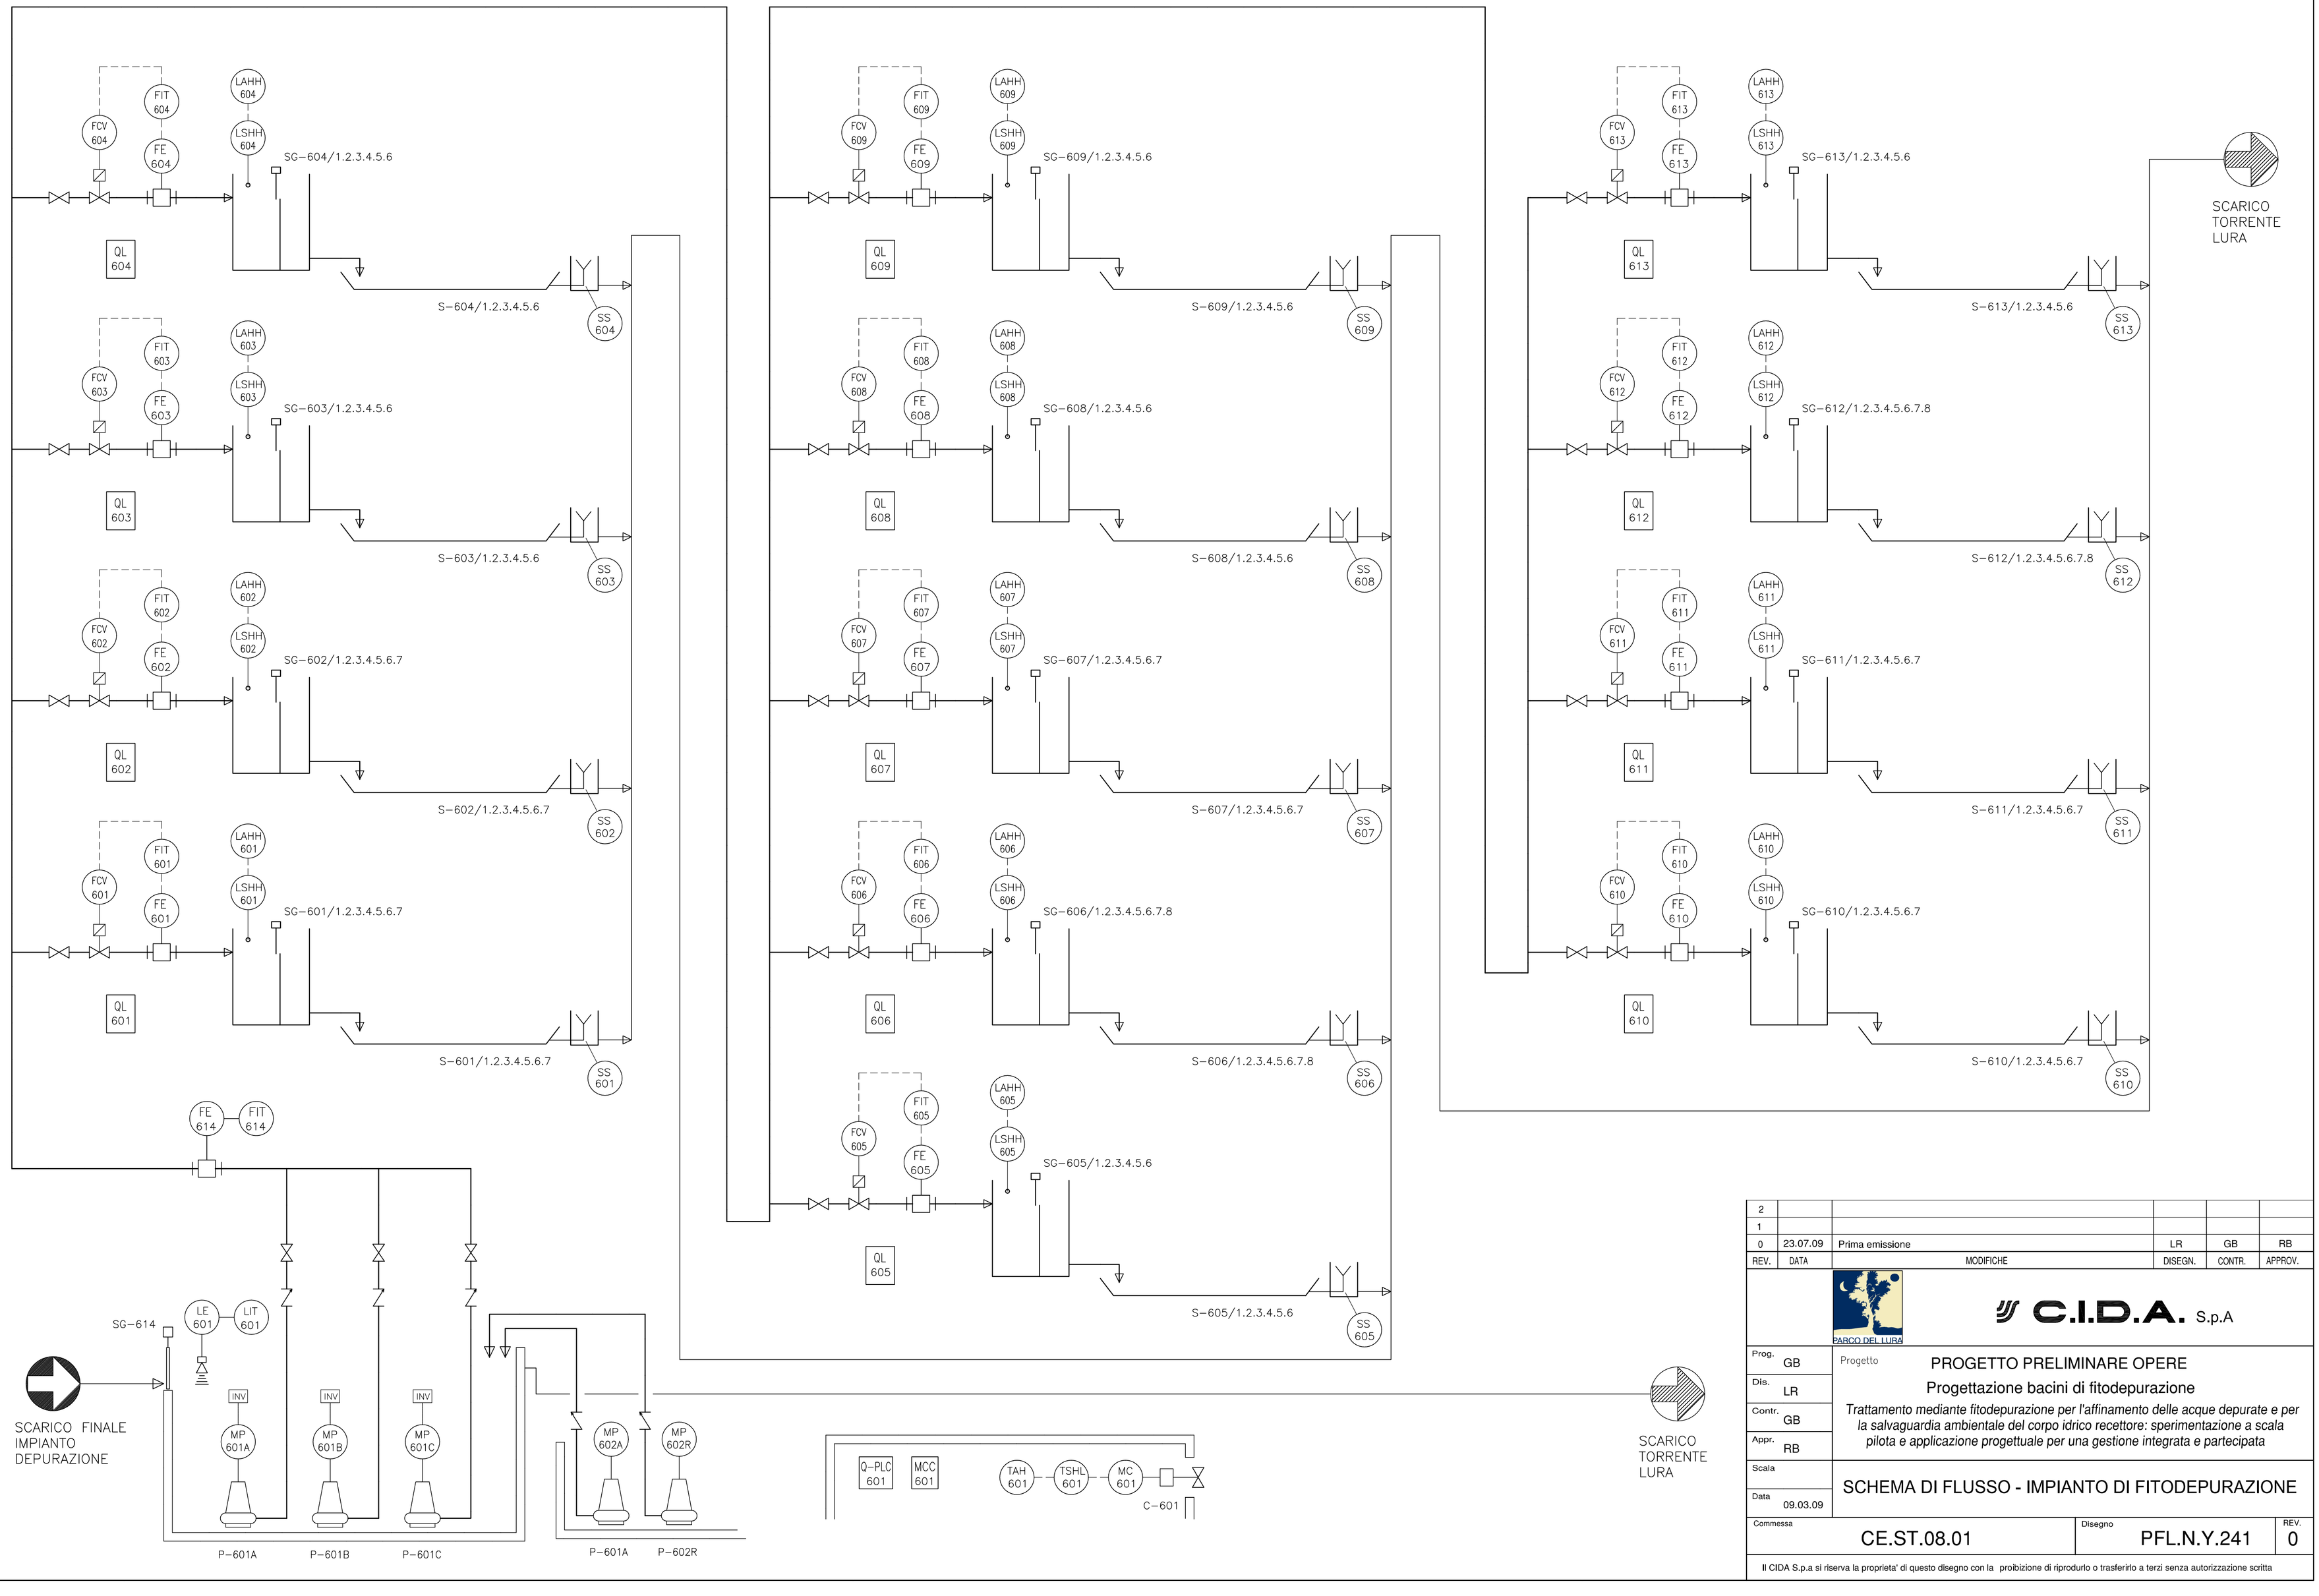


| REV. | DATA | MODIFICHE | DISEGN. | CONTR. | APPROV. |
|---|---|---|---|---|---|
| 2 | | | | | |
| 1 | | | | | |
| 0 | 23.07.09 | Prima emissione | LR | GB | RB |

C.I.D.A. S.p.A

PARCO DEL LURA

| | |
|---|---|
| Prog. | GB |
| Dis. | LR |
| Contr. | GB |
| Appr. | RB |
| Scala | |
| Data | 09.03.09 |

Progetto

PROGETTO PRELIMINARE OPERE

Progettazione bacini di fitodepurazione

*Trattamento mediante fitodepurazione per l'affinamento delle acque depurate e per la salvaguardia ambientale del corpo idrico recettore: sperimentazione a scala pilota e applicazione progettuale per una gestione integrata e partecipata*

# SCHEMA DI FLUSSO - IMPIANTO DI FITODEPURAZIONE

| Commessa | Disegno | REV. |
|---|---|---|
| CE.ST.08.01 | PFL.N.Y.241 | 0 |

Il CIDA S.p.a si riserva la proprieta' di questo disegno con la proibizione di riprodurlo o trasferirlo a terzi senza autorizzazione scritta