

COMUNE DI GORLA MAGGIORE
PROVINCIA DI VARESE

SISTEMA NATURALE DI DEPURAZIONE E LAMINAZIONE DELLE ACQUE DI SFIORO DELLA RETE FOGNARIA COMUNALE

PROGETTO ESECUTIVO

Sistema di filtrazione
Pianta e sezioni

IRIDRA S.r.l.
Via La Mamma, 51 FIRENZE
Tel. 055470729 - fax 055475993
Email: iridra@iridra.com - www.iridra.com

COORDINAMENTO PROGETTUALE - IRIDRA S.r.l.
Ing. Nicole Martinuzzi

IL DIRETTORE TECNICO
Dr. Fabio Mosè

PROGETTISTI:
dott. Ing. Riccardo Basso
dott. Ing. Riccardo Basso
dott. Ing. Riccardo Basso
dott. Ing. Riccardo Basso
dott. Ing. Riccardo Basso


VERIFICATO:
dott. Ing. Nicole Martinuzzi

DATA: LUGLIO 2009
CTB: Iridra.ctb
FILE: Iridra_ESE_GM_02_17.1.dwg

REDAZIONE:
Geom. Ivano Filippini

ALBO INGEGNERI MILANO n. 8075
ALBO INGEGNERI MILANO n. 21014
ALBO INGEGNERI MILANO n. 972
ALBO INGEGNERI MILANO n. 27963

02 07.1

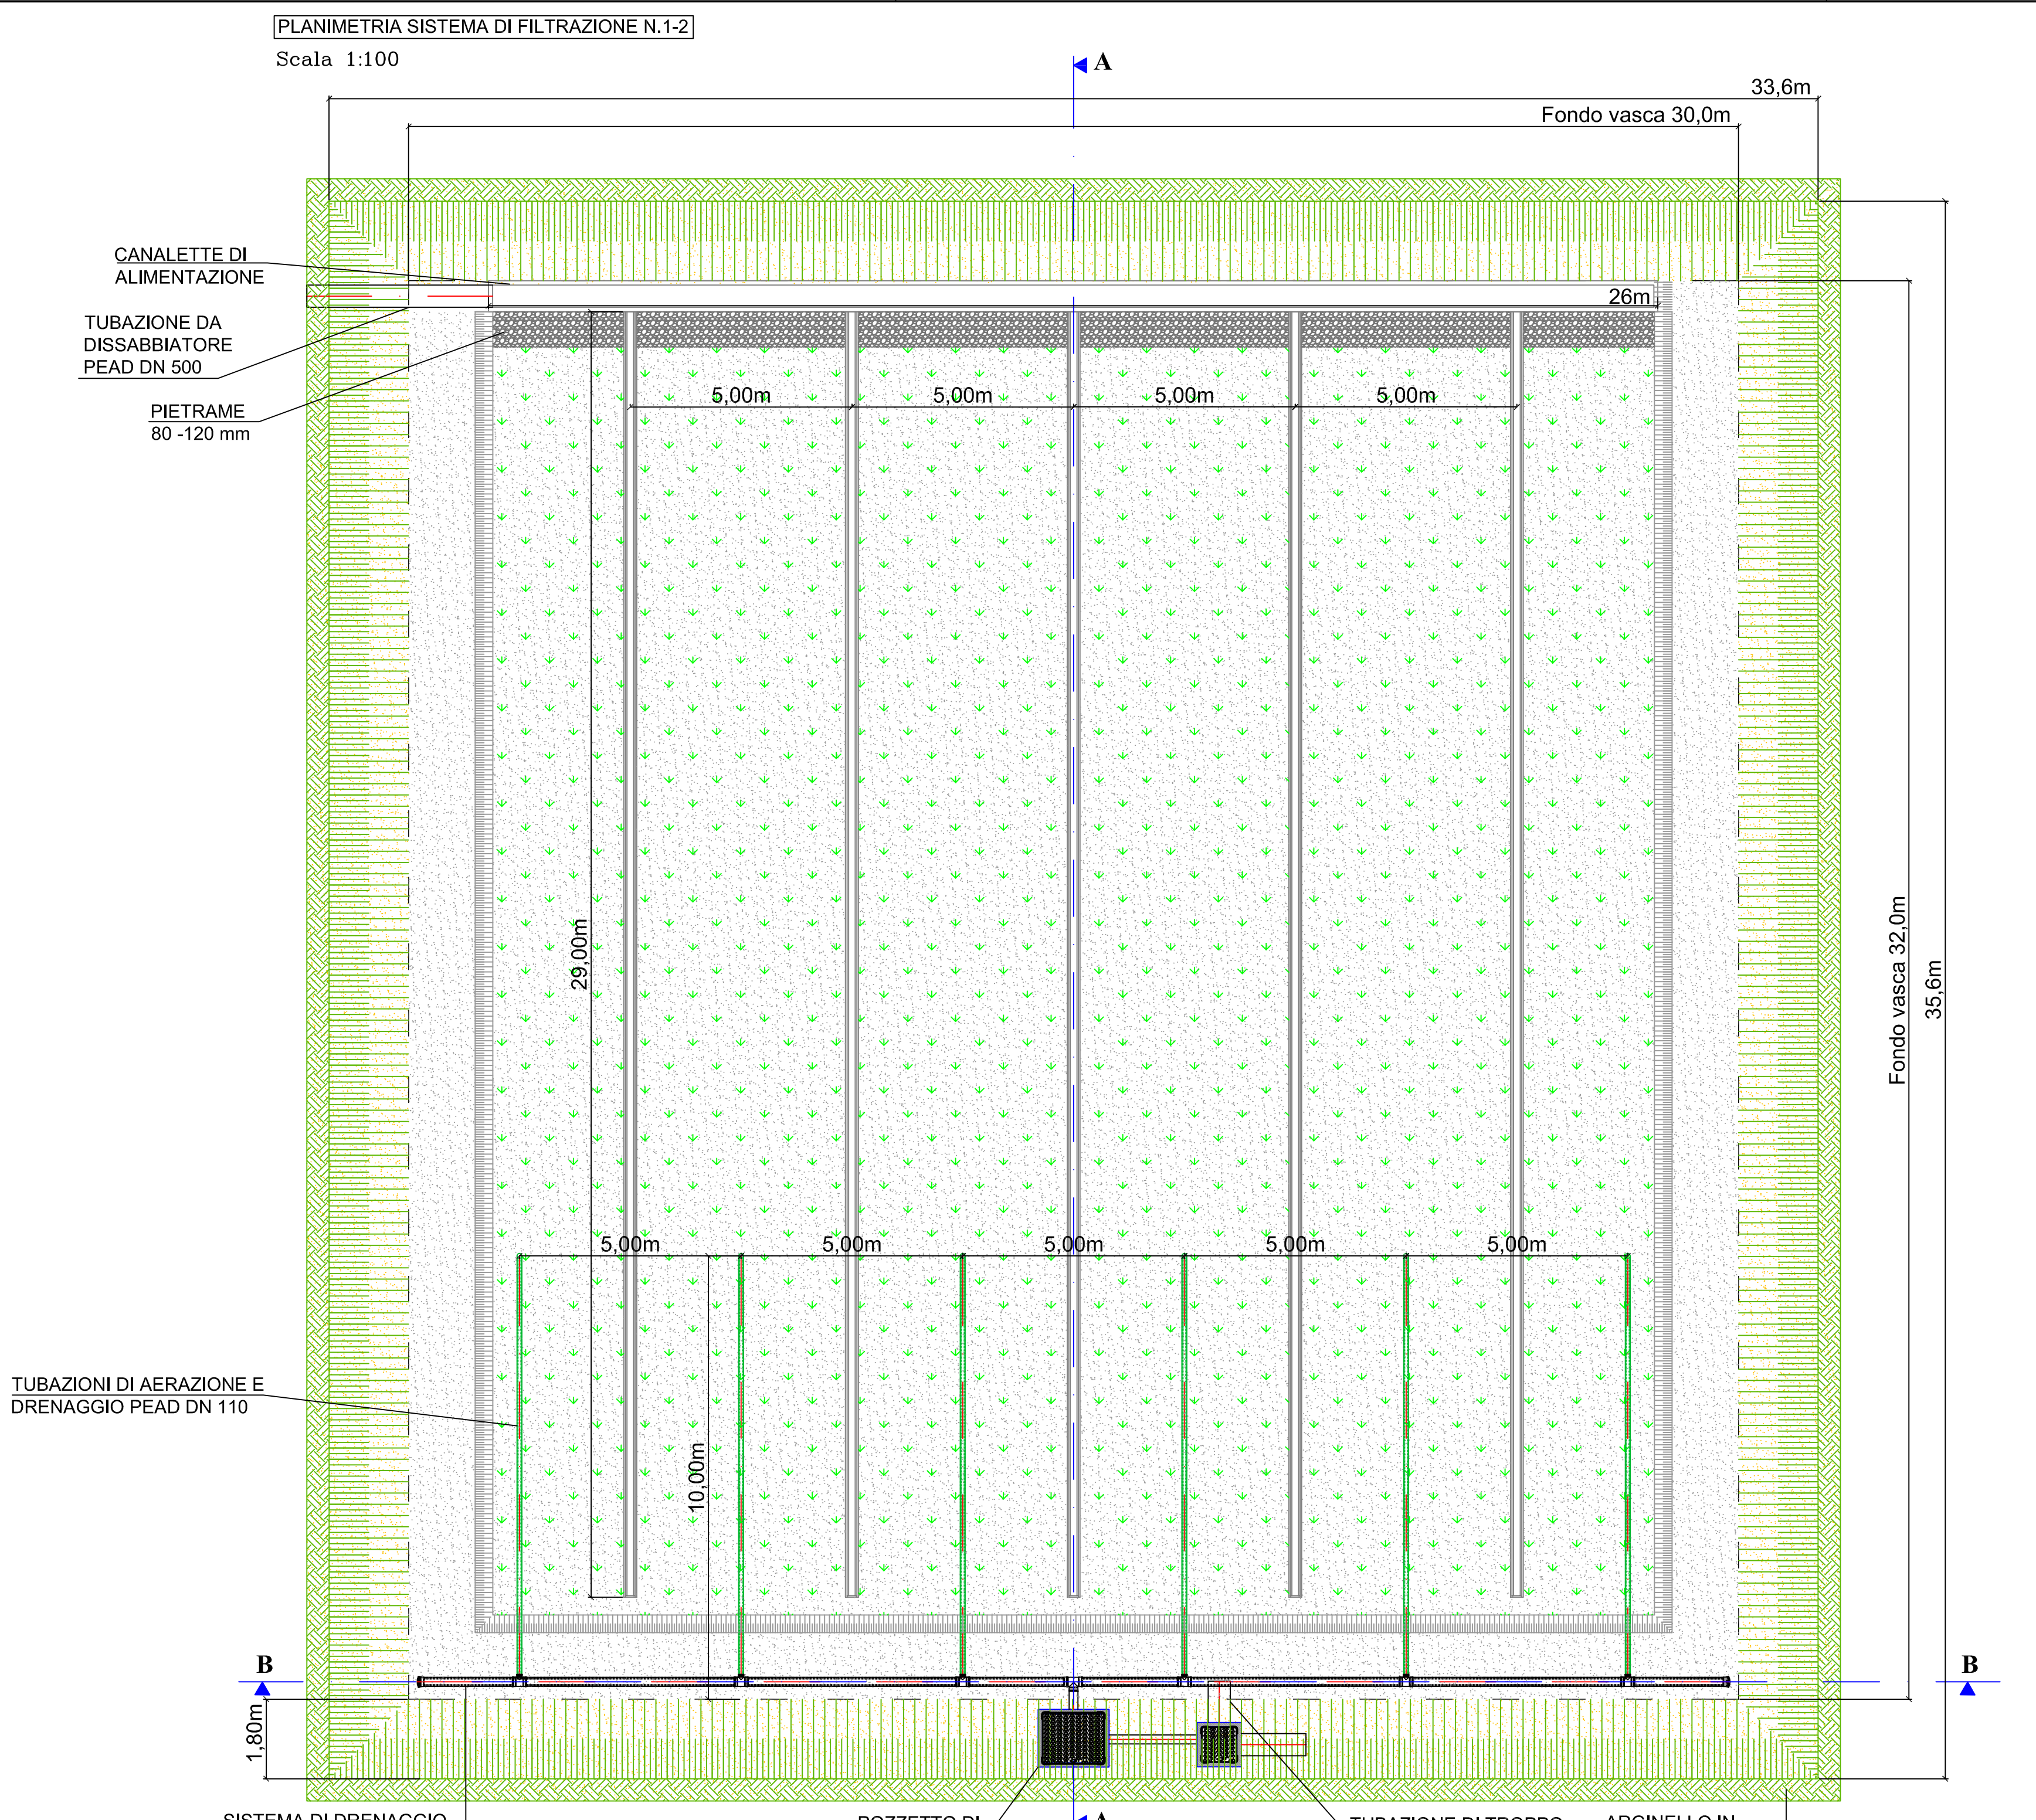

LEGENDA PIANTE

- Scarpata perimetrale rivestita con rete in fibra di cocco
- Risetta
- Pietrame 80-120 mm
- Tubazioni per areazione e drenaggio letto
- Phragmites australis
- Fondo vasca

