

COMUNE DI GORLA MAGGIORE
PROVINCIA DI VARESE

SISTEMA NATURALE DI DEPURAZIONE E LAMINAZIONE DELLE ACQUE DI SFIORO DELLA RETE FOGNARIA COMUNALE

PROGETTO ESECUTIVO

Sistema a flusso libero
Pianta e sezioni

SCALF. DISEGNO:
1:100
1:200

COORDINAMENTO PROGETTUALE - IRIDRA S.r.l.
Ing. Nicola Martinuzzi

IL DIRETTORE TECNICO
dr. Fabio Masi

IRIDRA S.r.l.
Via La Marmora, 51 FIRENZE
Tel. 055470729 - fax 055473693
Email: iridra@iridra.com - www.iridra.com

STUDIO MAIONE
INGEGNERI ASSOCIATI

PROGETTISTI:
dott. ing. Riccardo Brambilla
dott. ing. Vito Maffei
dott. ing. Delfino Geronzi
dott. ing. Andrea Geronzi
dott. ing. Alessandro Pavesi

VERIFICATO:
dott. ing. Nicola Martinuzzi

DATA: LUGLIO 2009
CTB: Iridra.ctb
FILE: Iridra_ESE_GM_02_T8.1.dwg

REDAITO:
Geom. Ivano Filippini

VERIFICATO:
dott. ing. Nicola Martinuzzi

02 08.1

ALBO INGEGNERI n. 9075 MILANO


ALBO INGEGNERI n. 21014 MILANO

ALBO INGEGNERI n. 972 MILANO

ALBO INGEGNERI n. 21014 MILANO

ALBO INGEGNERI n. 21014 MILANO

ALBO INGEGNERI n. 21014 MILANO

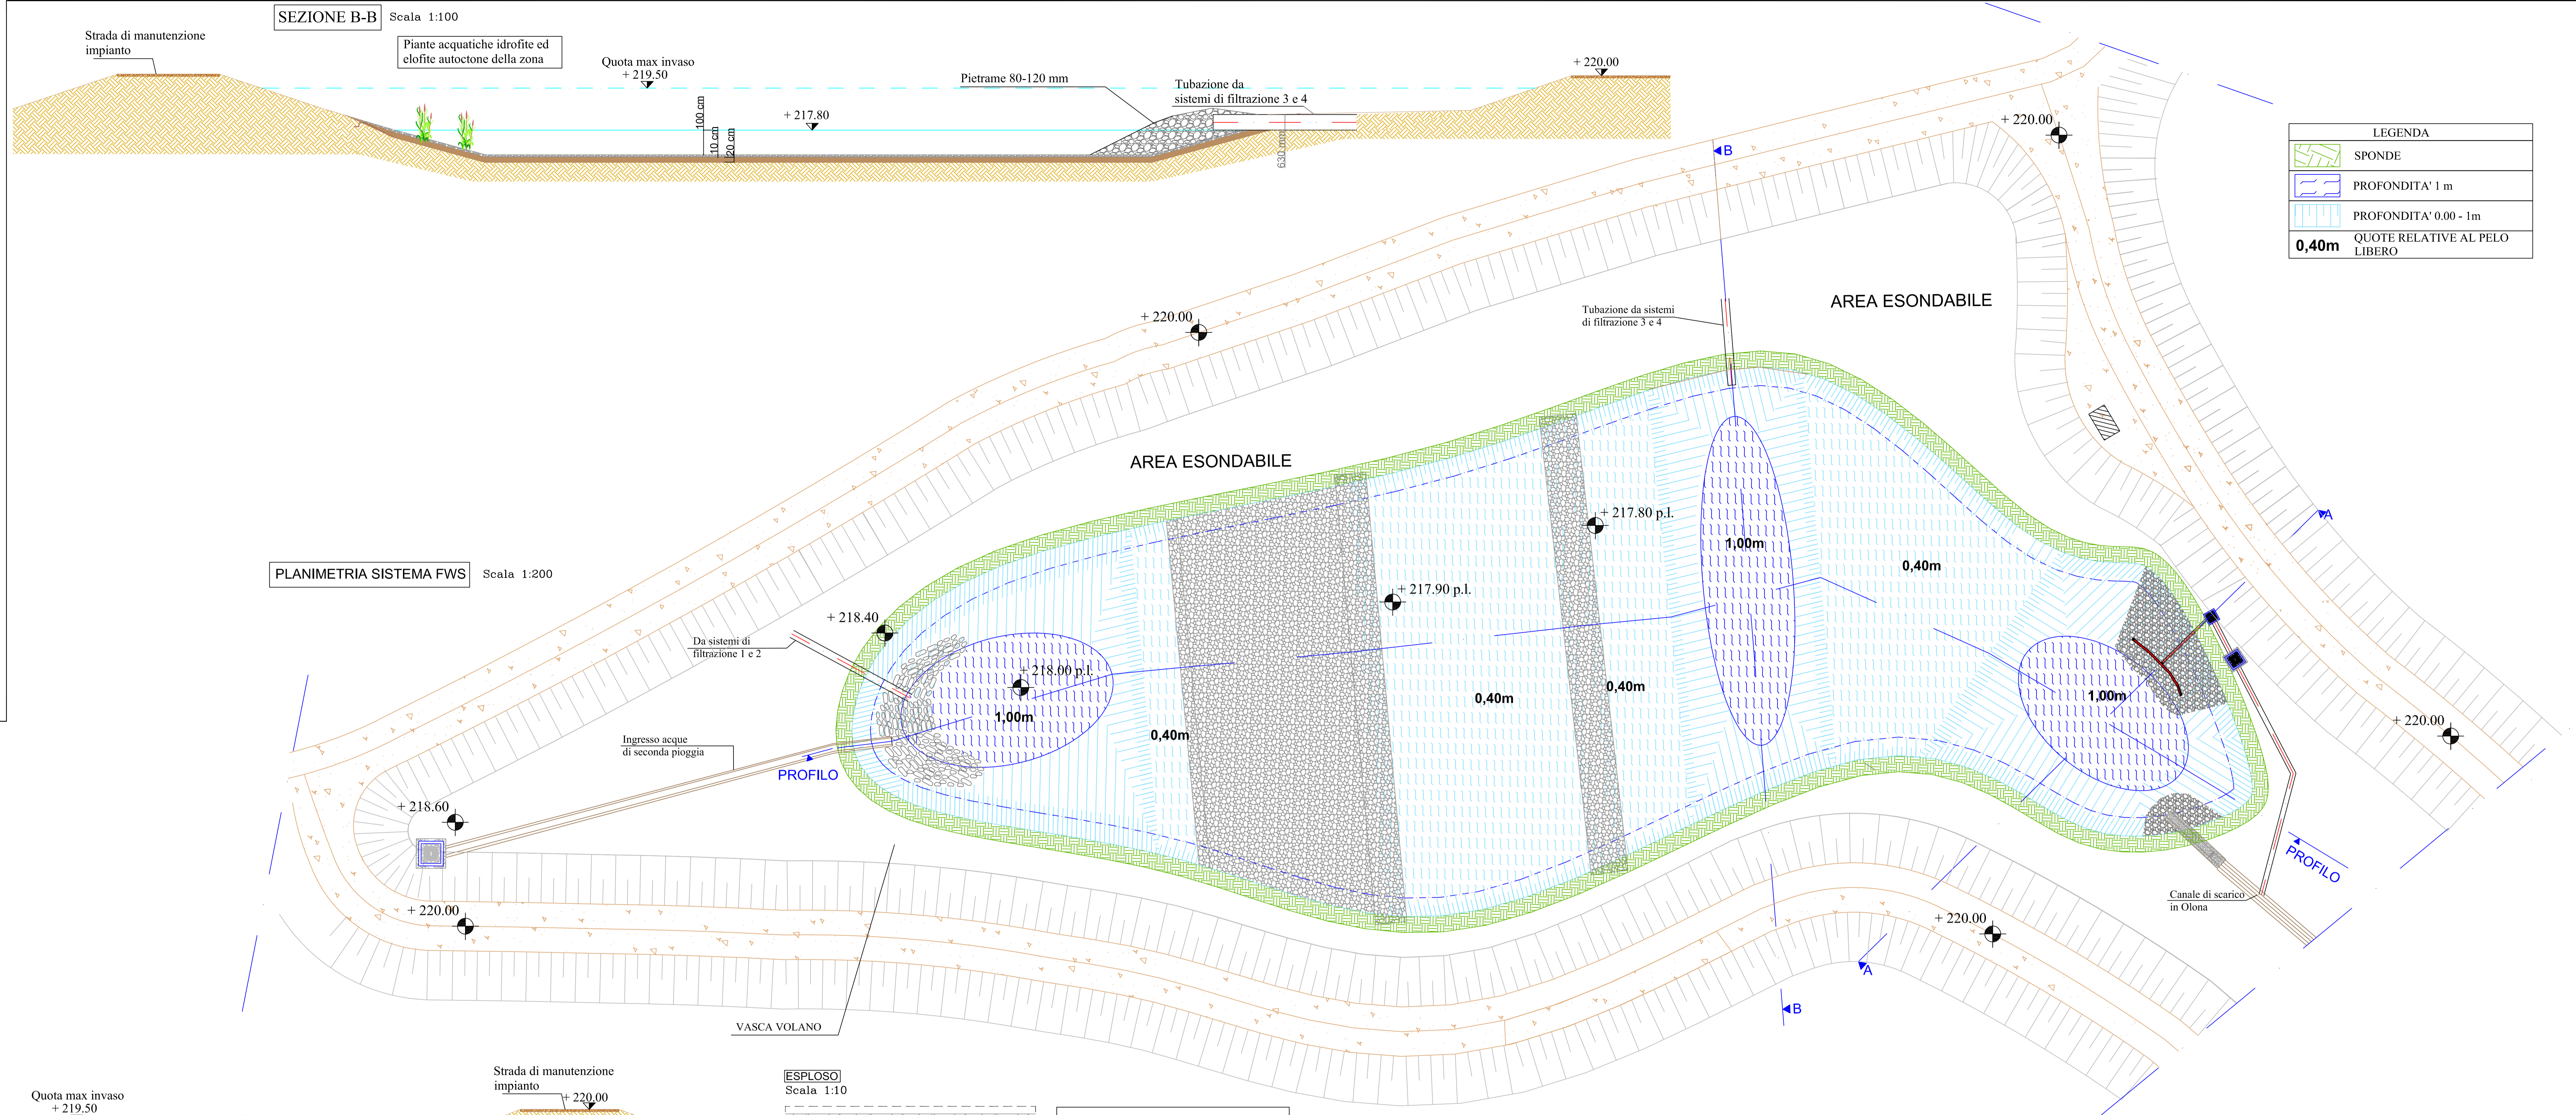

LEGENDA

	SPONDE
	PROFONDITA' 1 m
	PROFONDITA' 0.00 - 1m
0,40m	QUOTE RELATIVE AL PELO LIBERO

