


PLANIMETRIA DI ORGANIZZAZIONE CANTIERE

Fuori scala

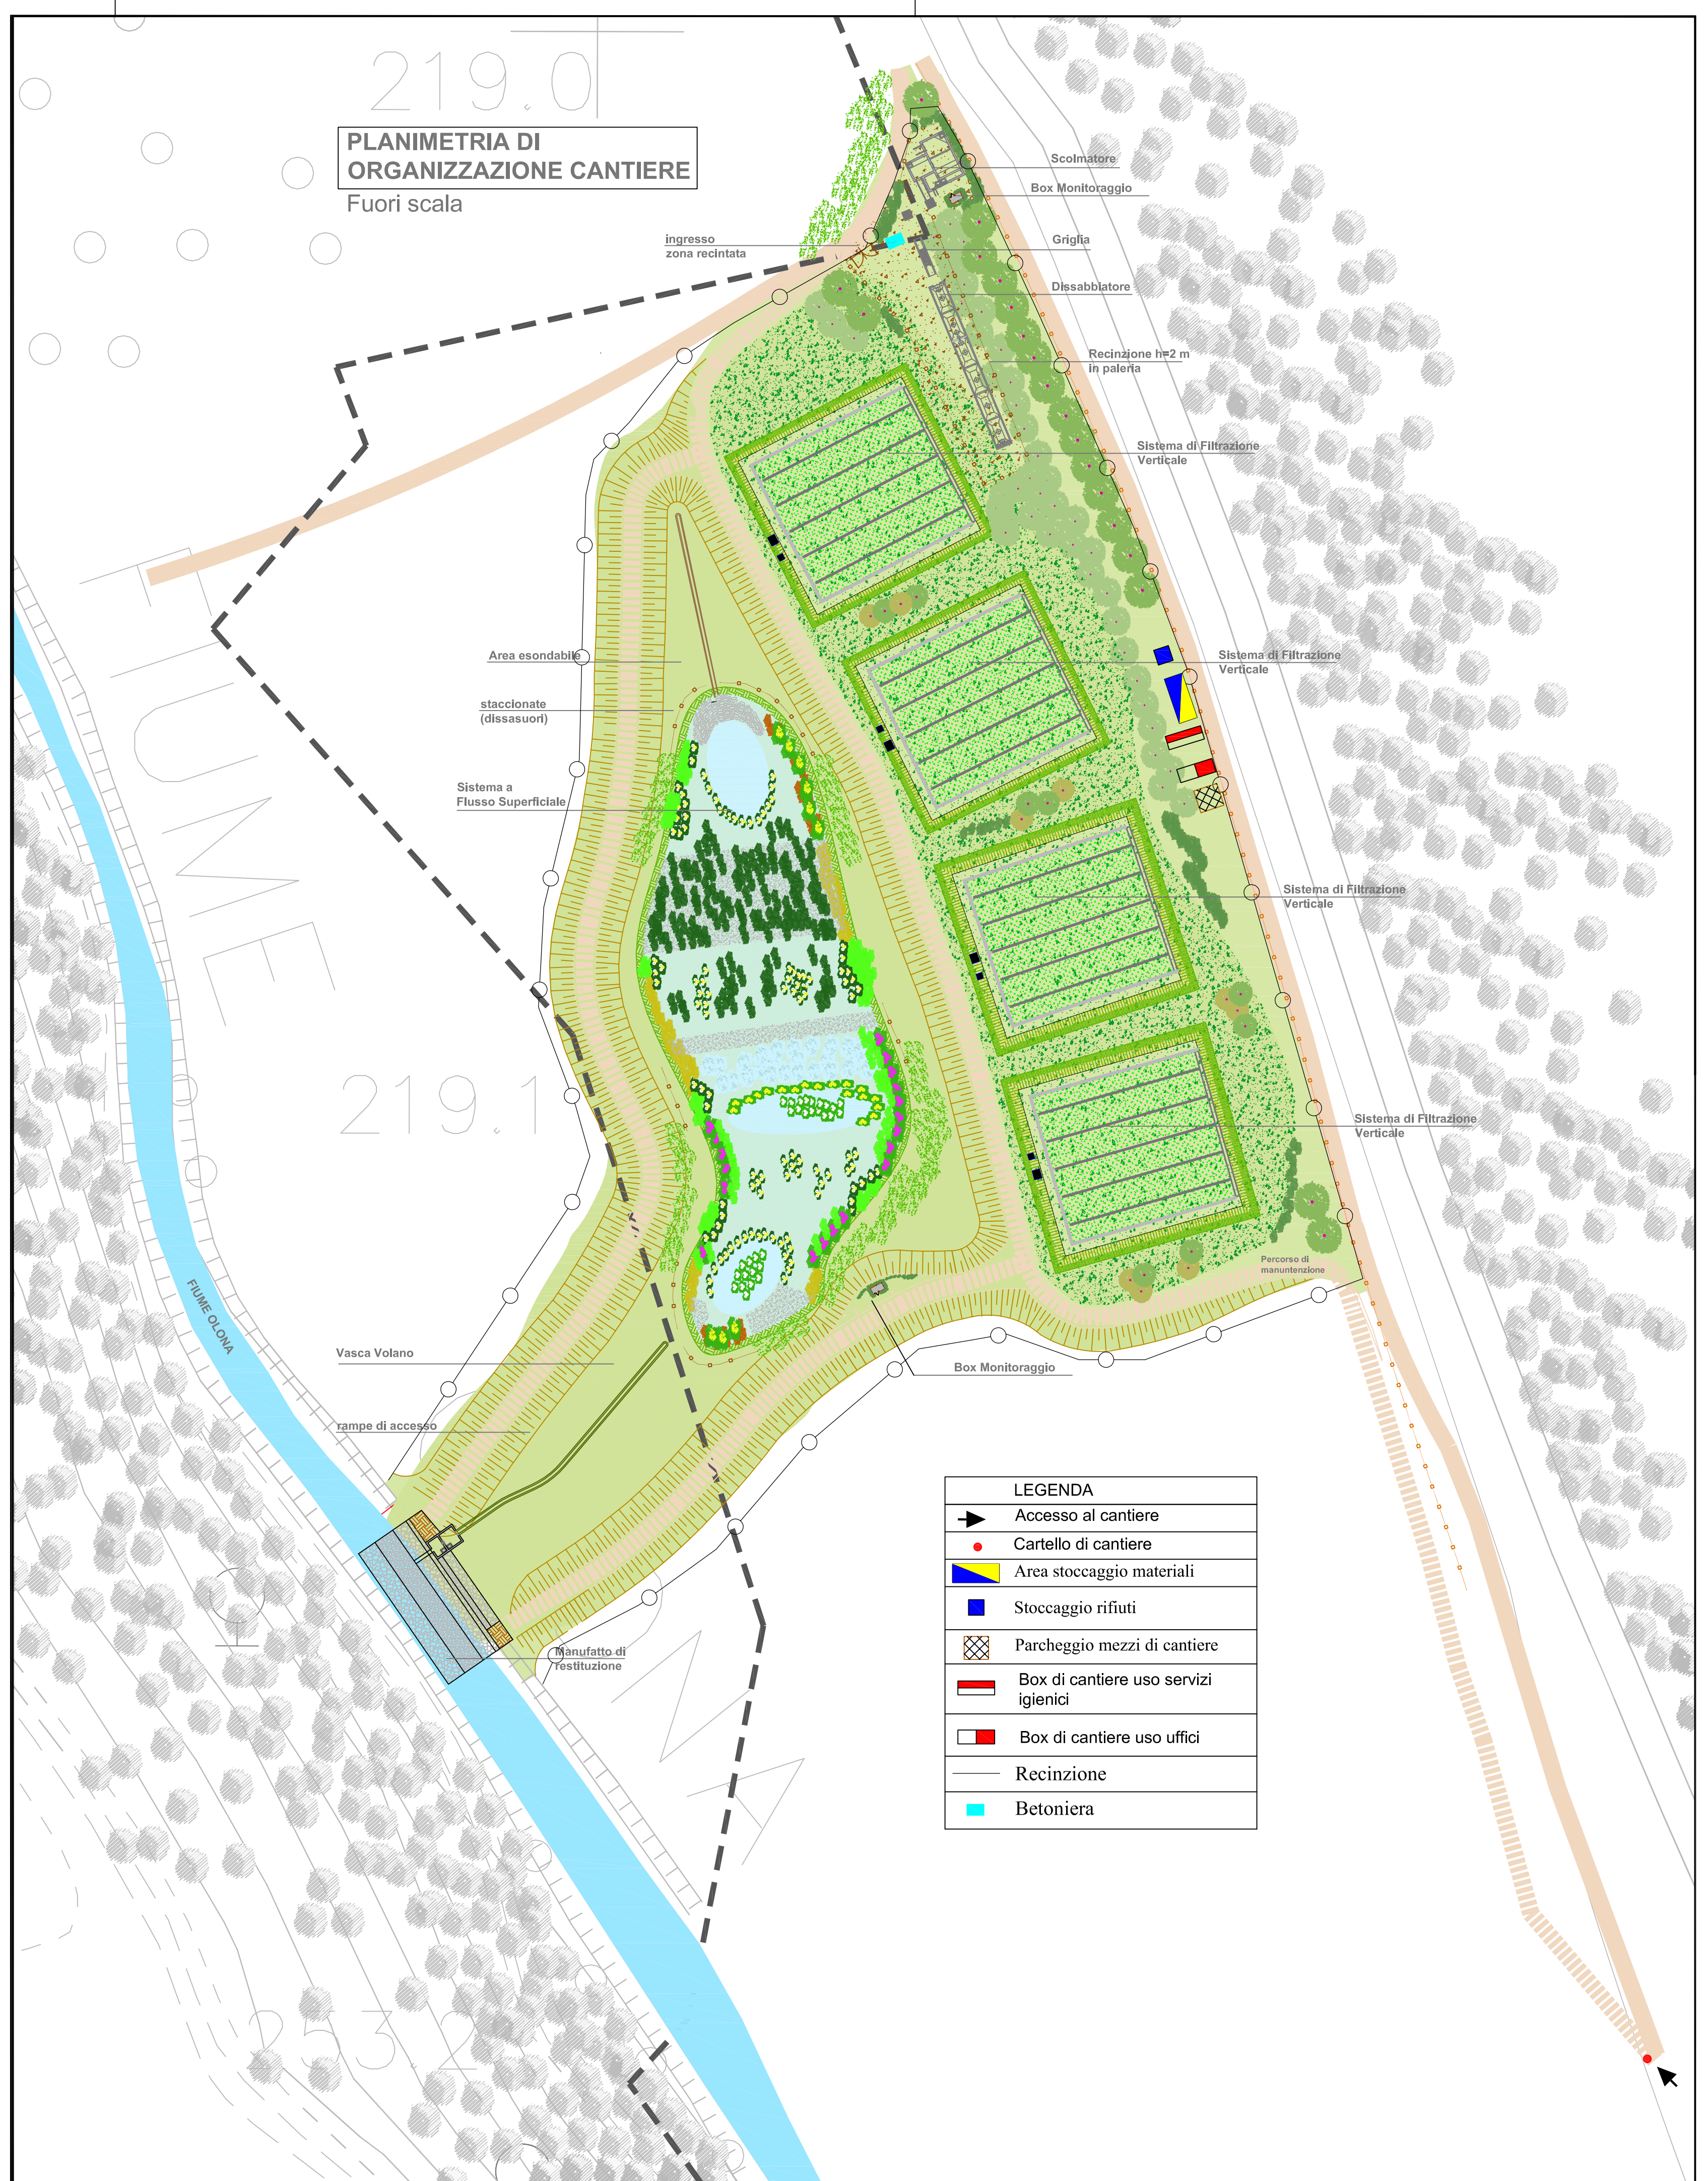

LEGENDA	
	Accesso al cantiere
	Cartello di cantiere
	Area stoccaggio materiali
	Stoccaggio rifiuti
	Parcheggio mezzi di cantiere
	Box di cantiere uso servizi igienici
	Box di cantiere uso uffici
	Recinzione
	Betoniera